
koordinační situace

BEZBARIÉROVÉ ÚPRAVY MeÚ HORNÍ SLAVKOV

STAVEBNÍ ÚPRAVY **M 1 : 250**

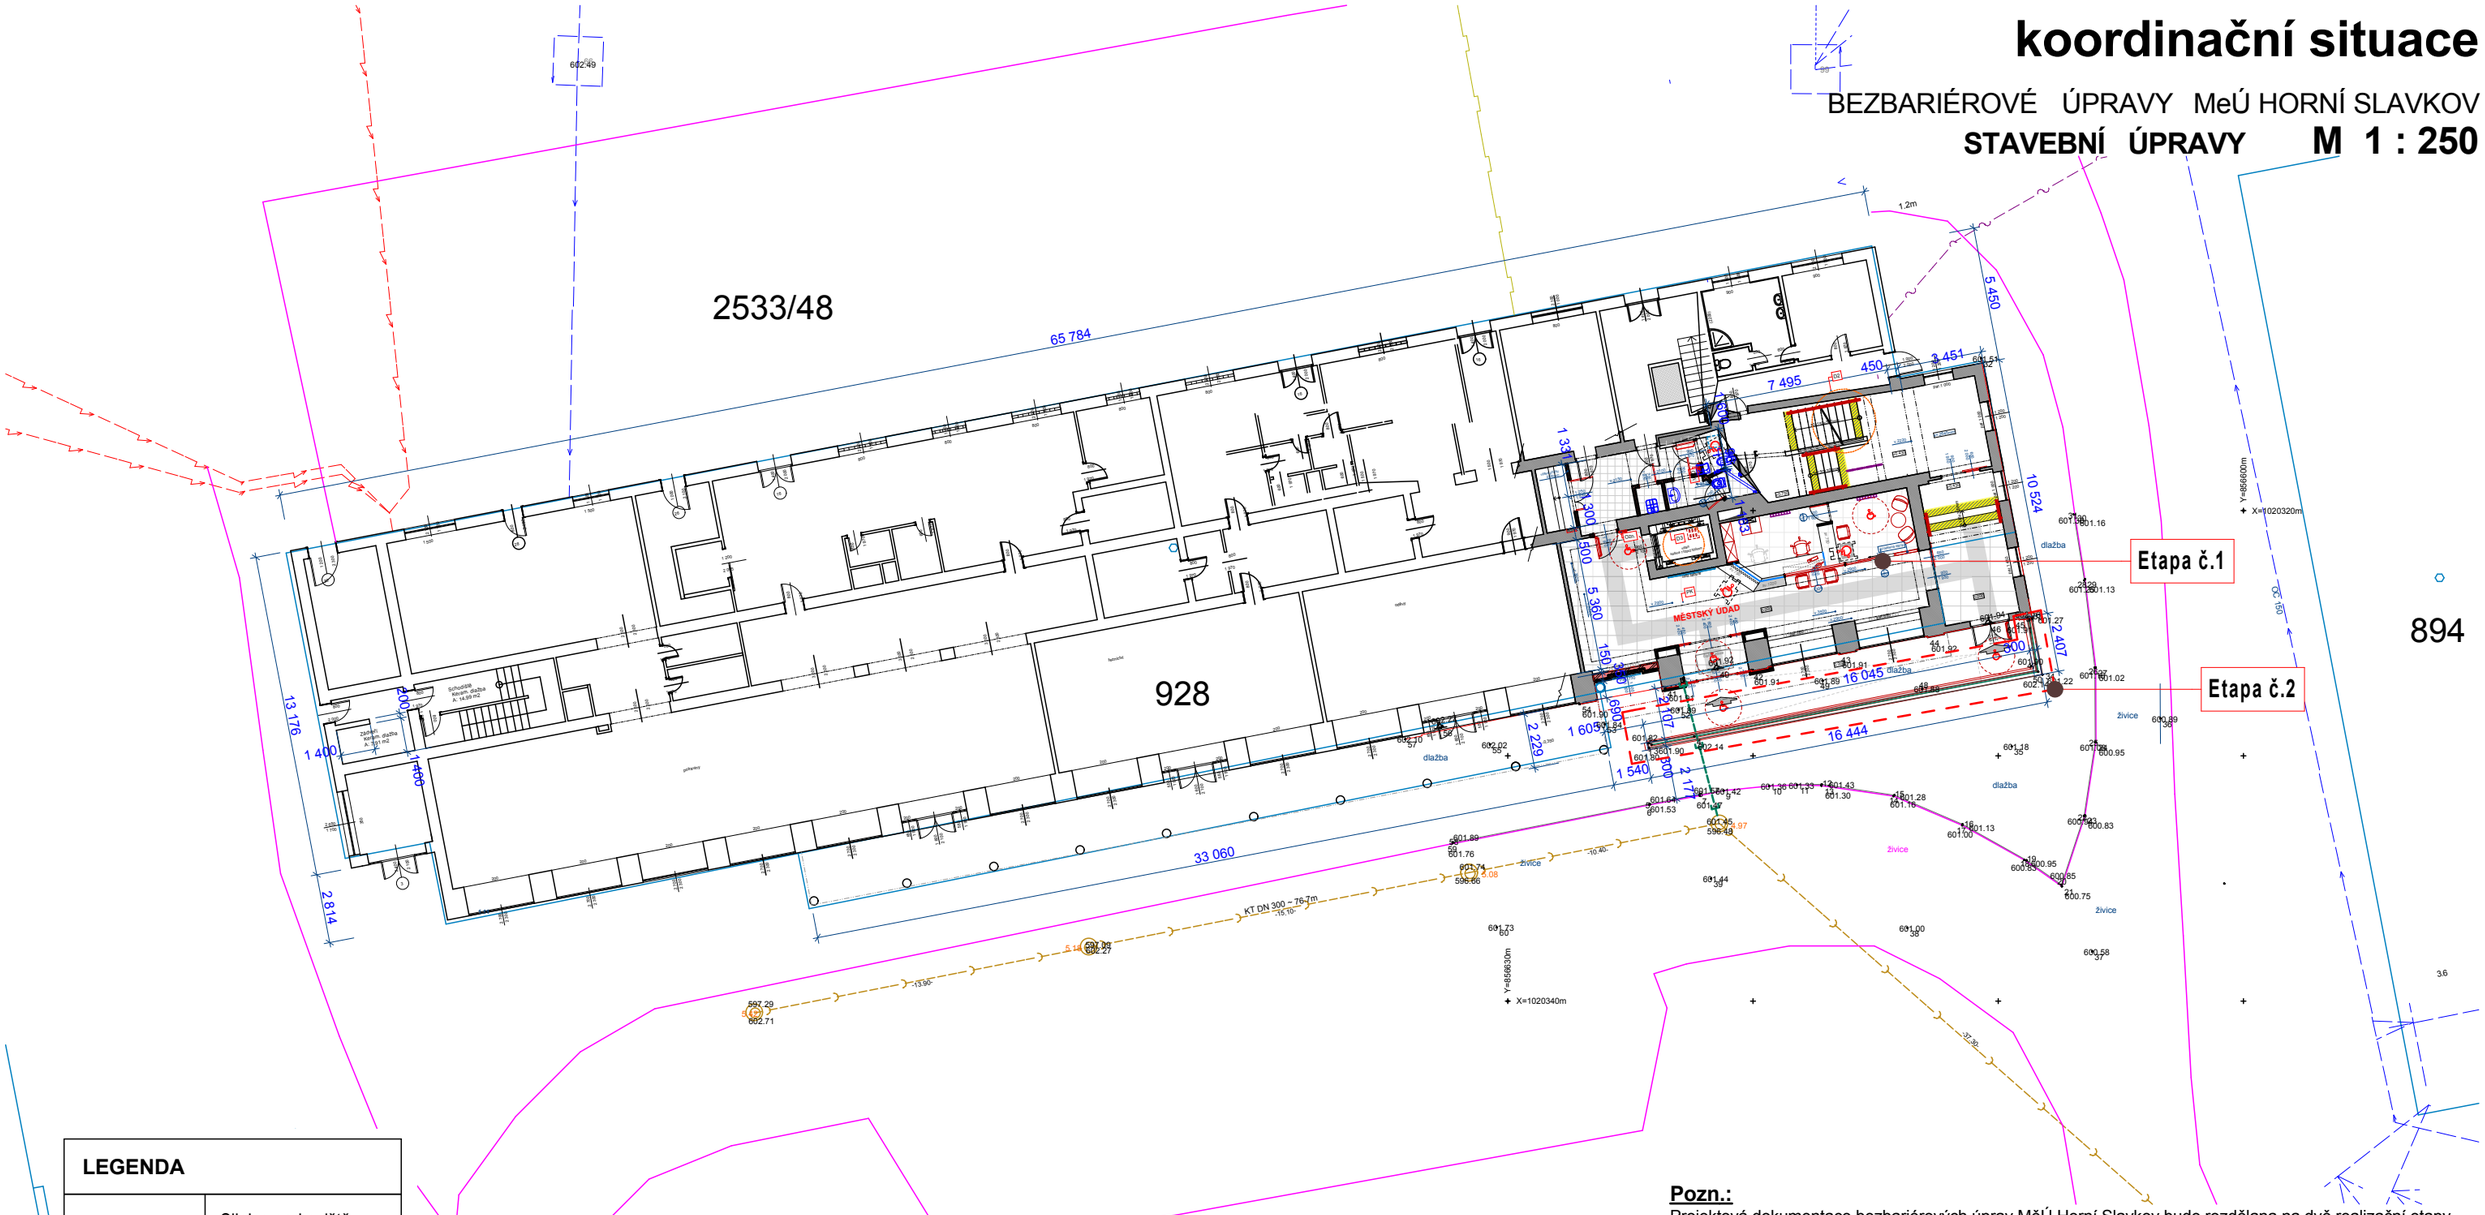

LEGENDA

	Silnice parkoviště
	Chodník
	Zídka
	Budova zaměřená
	Zábradlí
	Kresba katastrální mapy
	Kresba katastrální mapy
	Značka vstupu
•	park, okrasná zahrada

LEGENDA - stávající sítě

- KANALIZACE - JEDNOTNÁ
- KANALIZACE - DEŠŤOVÁ
- VODOVOD
- ELEKTRO - VEDENÍ NN - podzemní
- PLYNOVOD - NTL
- TELEKOMUNIKACE -metalický kabel

Pozn.:

Projektová dokumentace bezbariérových úprav MěÚ Horní Slavkov bude rozdělana na dvě realizační etapy.

Bc.Jiří Preisler, DiS., Konečná 902/19, Karlovy Vary
mob: +420 602 541 106 / e-mail: PreislerJiri@gmail.com
IČ: 05067154

ODPOVĚDNÝ PROJEKTANT A AUTORIZACE:

VYPRACOVAL: Bc.Jiří Preisler, DiS.

ZODP. PROJEKTANT: Ing.arch. Pavel Petrák

INVESTOR: Město Horní Slavkov, Dlouhá 634/12, 357 31 Horní Slavkov

STAVEBNÍ ÚŘAD: Městský úřad Horní Slavkov, Dlouhá 634/12, 357 31 Horní Slavkov

STAVBA:

Bezbariérové upravy MěÚ Horní Slavkov, Dlouhá 634/12, Horní Slavkov

č.parc. 928, 2533/48 k.ú. Horní Slavkov

ETAPA č.1

OBSAH: **Koordinační situace**

FORMÁT: A4	MĚŘÍTKO: **1:250**
STUPEŇ: DPP	
DATUM: 03/2018	PARÉ
Č. VÝKRESU: **C.2**	