
půdorys 1.NP - prvky stropu

BEZBARIÉROVÉ ÚPRAVY MeÚ HORNÍ SLAVKOV
ETAPA č.1 STAVEBNÍ ÚPRAVY M 1 : 75

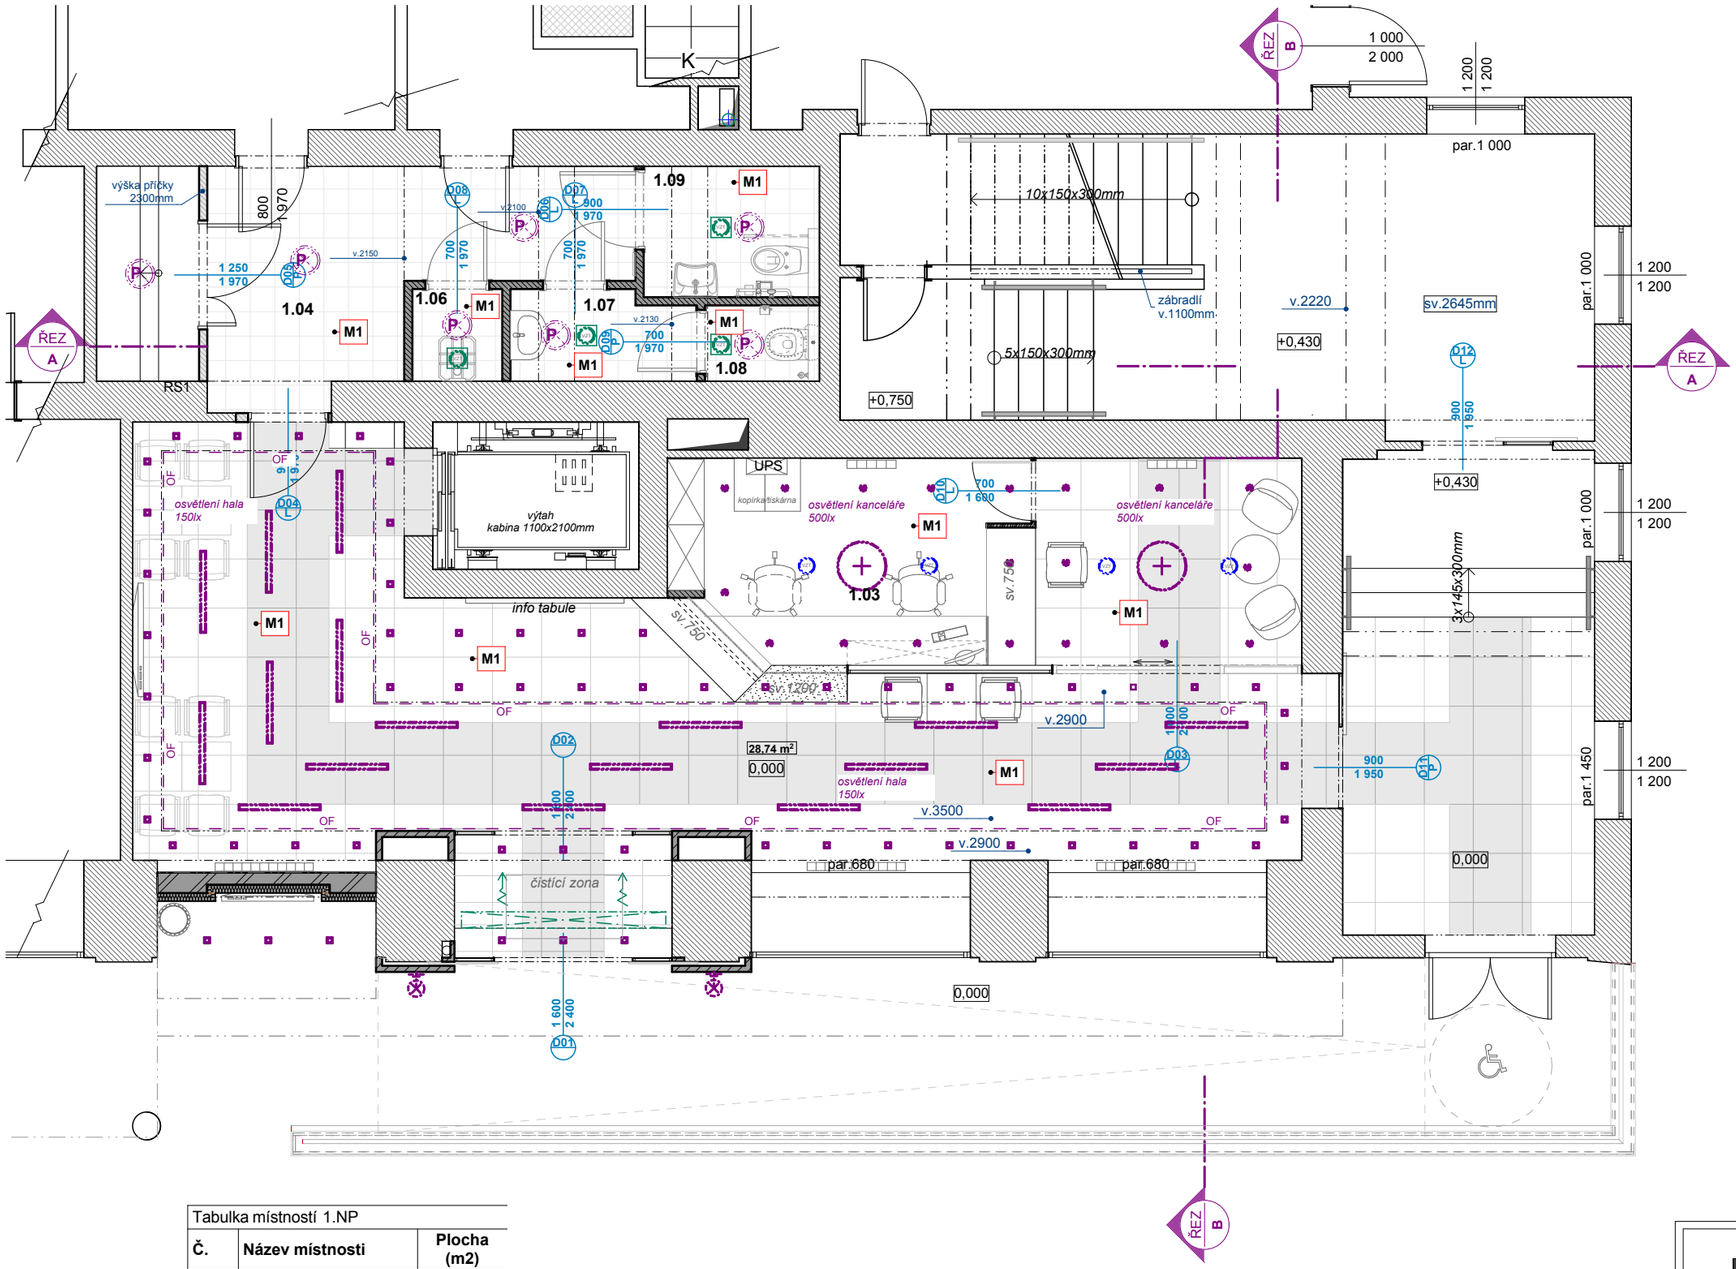

LEGENDA : STROPNÍ PRVKY

- svítidlo stropní podhledové LED - zapuštěné svítidlo bez ránečků, rozměr 70x1070x80mm
- svítidlo stropní vestavěné zápustné LED - bodové, hranaté - rozměr 130x130x90mm
- svítidlo stropní vestavěné zápustné LED - bodové, kruhové - rozměr rámeček 130mm
- OF — osvětlení fabion - svítidlo LED pásek
- P — svítidlo stropní přisazené kruhové LED - průměr 370mm
- P — svítidlo stropní přisazené LED - rozměr 296x296mm
- svítidlo nástěnné - LED bodové, venkovní
- VZT — nástěnný ventilátor - vzduchotechniky
- VZT — stropní výustky vzduchotechniky - talířový ventil plastový
- dveřní clona


POZN.: podrobné řešení osvětlení viz PD Elektroinstalace

LEGENDA : POVRCHOVÉ ÚPRAVY STROPU


- **M1** výmalba : odstín - lomená bílá

POZN.: VEŠKERÉ BAREVNÉ ODSTÍNY A JEDNOTLIVÉ POVRCHOVÉ ÚPRAVY JE PŘED VÝROBOU A PROVEDENÍM NUTNÉ ODSOUHLASIT S ARCHITEKTEM PROJEKTU NA ZÁKLADĚ PŘEDLOŽENÝCH VZORKŮ.

LEGENDA

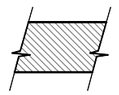

stávající konstrukce :
- betonový skelet doplněný cihelnými výzdívkami

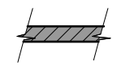


navržené konstrukce :
- vnitřní příčky z tvárnic Ytong zděné na lepidlo tl. 100mm + tenkovrstvá stěrková om.

POZNÁMKY :

- PŘED ZAHÁJENÍM STAVEBNÍCH PRACÍ NUTNÉ OVĚŘIT ROZMĚRY KONSTRUKCÍ A VEDENÍ VEŠKERÝCH ROZVODŮ
- PŘI VEŠKERÝCH NEJASNOSTECH KONTAKTUJTE PROJEKTANTA
- PROJEKTANT SI VYHRAZUJE PRÁVO NA ZMĚNU ŘEŠENÍ V PŘÍPADĚ NOVĚ VZNESENÝCH POŽADAVKŮ ZE STRANY STAVEBNÍKA

Tabulka místností 1.NP		
Č.	**Název místnosti**	**Plocha (m2)**
1.01	zádveří	3,99
1.02	vstupní hala	44,43
1.03a	recepce - klienti	8,71
1.03b	recepce / czech point	10,38
1.04	chodba	10,88
1.05	sklad	3,30
1.06	uklid	1,24
1.07	umyv. muži	2,42
1.08	WC muži	1,30
1.09	WC ženy / invalida	3,44
1.10	zádveří - chodba	17,93
1.11	chodba schodiště	29,36
		137,38 m2

Půdorysné schéma budovy m 1:500

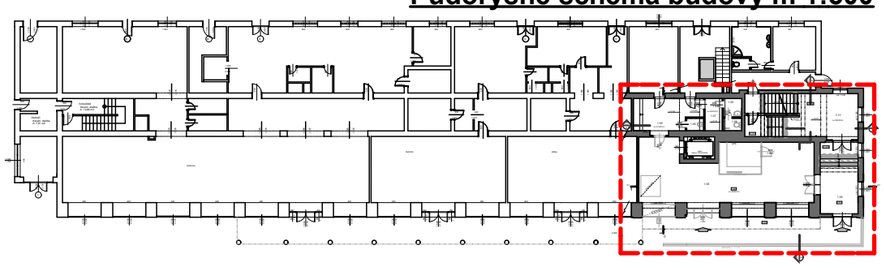

Bc.Jiří Preisler, DiS., Konečná 902/19, Karlovy Vary
mob: +420 602 541 106 / e-mail: PreislerJiri@gmail.com
IČ: 05067154

ODPOVĚDNÝ PROJEKTANT A AUTORIZACE:

VYPRACOVAL: Bc.Jiří Preisler, DiS.

ZODP. PROJEKTANT: Ing.arch. Pavel Petrák

INVESTOR: Město Horní Slavkov, Dlouhá 634/12, 357 31 Horní Slavkov

STAVEBNÍ ÚŘAD: Městský úřad Horní Slavkov, Dlouhá 634/12, 357 31 Horní Slavkov

STAVBA:
Bezbariérové upravy MěÚ Horní Slavkov, Dlouhá 634/12, Horní Slavkov
č.parc. 928, 2533/48 k.ú. Horní Slavkov
ETAPA č.1

OBSAH: **Prvky stropu - 1.NP**

FORMÁT: A4	MĚŘÍTKO: **1:75**
STUPEŇ: DPP	
DATUM: 03/2018	PARÉ
Č. VÝKRESU: **D.1.1-3.1.1**	