
půdorys 1.NP - vytápění

BEZBARIÉROVÉ ÚPRAVY MěÚ HORNÍ SLAVKOV

ETAPA č.1 STAVEBNÍ ÚPRAVY **M 1 : 50**

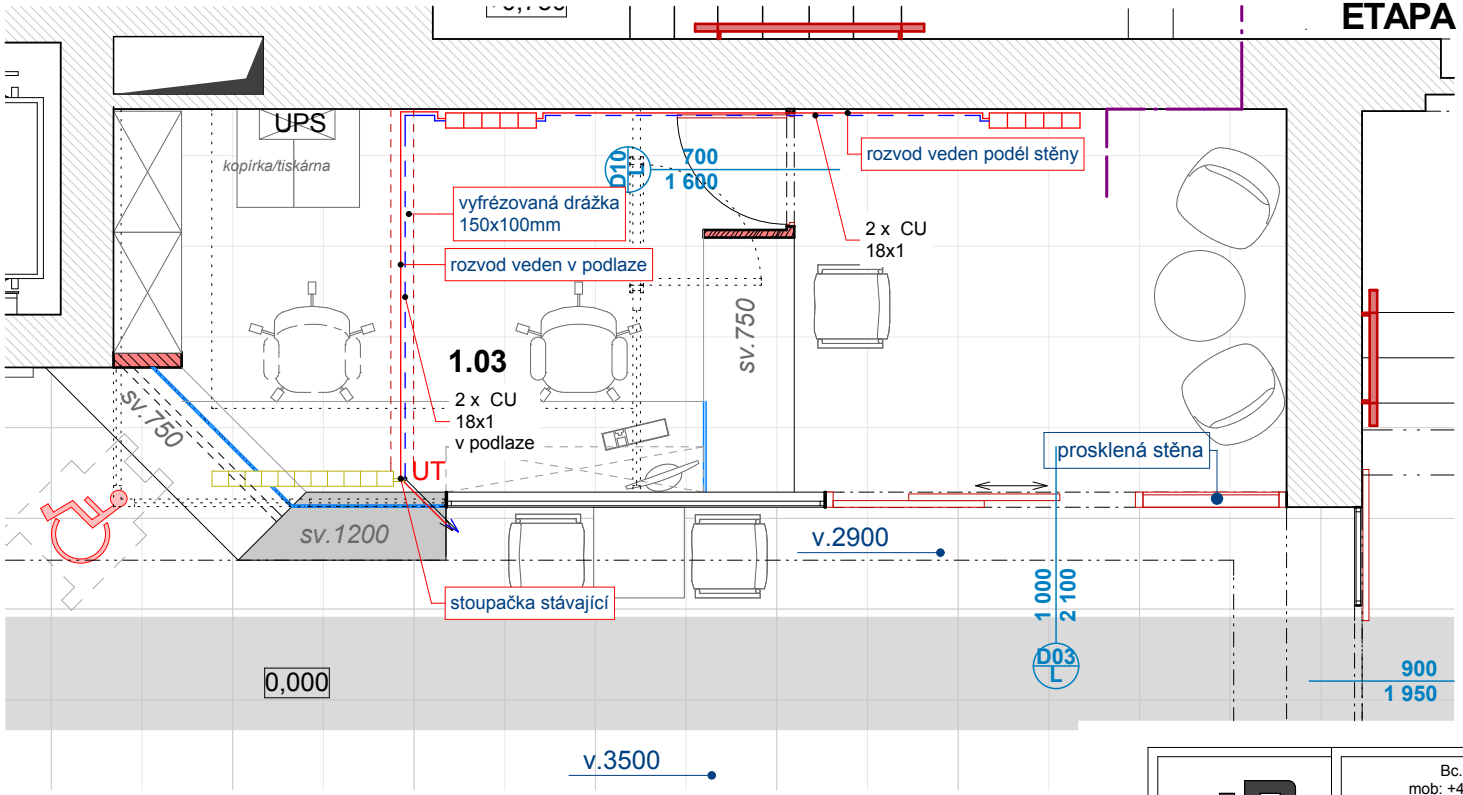

LEGENDA - UT:

- bourané-otopné těleso
- rozvody vytápění : topná voda přívodní
- rozvody vytápění : topná voda vratná

rozvody vytápění jsou provedeny z měděných trubek spojovaných letováním dle postupu výrobce trubek a tvarovek,teplotní spád 75°- 55°C. Rozvody jsou uloženy v podlahové konstrukci. K jednotlivým radiátorů je rozvod přiveden ve drážkách v podlaze, podél stěny a stoupačka je v podlaze. Potrubí procházející konstrukcemi je uloženo do chrániček. Rozvody topné vody jsou kompletně opatří tepelnou převlekovou izolací Tubex tl. 20 mm

Hydraulické vyvážení bude provedeno dodavatelskou firmou, budou zadávány hodnoty průtoků u jednotlivých vyvažovacích armatur.
Výstupem bude vyvážení systému podle skutečných poměrů v síti a protokol o vyvážení v písemné formě


navržené- otopné těleso
KORADO - RADIK KLASIK rozměr vxdxh 500x500x47mm+ termo ventil

otopná ocelová desková tělesa se spodním připojením RADIK Klasik
VK opatřená ventily s termostatickými hlavicemi Siemens RTN 51.
radiátory umístěné u obvodové stěny jsou upevněny na vnitřní stojánkové konzoly.
u deskových radiátorů bude připojovycí garnitura Verafix VK-př.15 přímá, popřípadě
VK - roh.15 rohová, plné otevření,
přívod k otopným tělesům - radiátorový ventil Siemens VDN 115 přímý

Pozn.:
Nová otopná tělesa budou napojena na stávající rozvod UT. Rozvot UT bude veden ve vyfrézované drážce. Rozvodné potrubí v drážce bude opatřeno tep.izolací.

Tabulka místností 1.NP		
Č.	**Název místnosti**	**Plocha (m2)**
1.01	zádveří	3,99
1.02	vstupní hala	44,43
1.03a	recepce - klienti	8,71
1.03b	recepce / czech point	10,38
1.04	chodba	10,88
1.05	sklad	3,30
1.06	uklid	1,24
1.07	umyv. muži	2,42
1.08	WC muži	1,30
1.09	WC ženy / invalida	3,44
1.10	zádveří - chodba	17,93
1.11	chodba schodiště	29,36
		137,38 m2

Půdorysné schéma budovy m 1:500

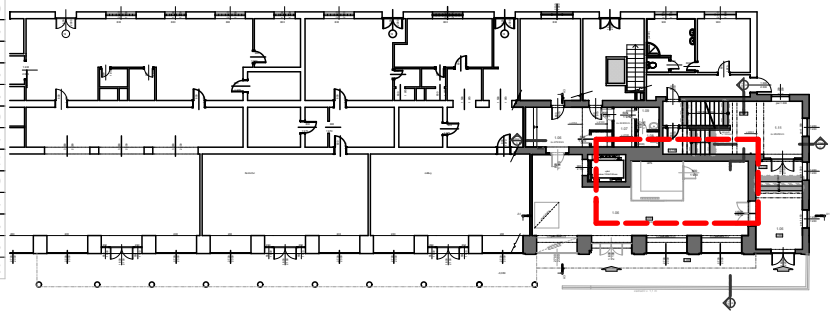

POZNÁMKY :

- PŘED ZAHÁJENÍM STAVEBNÍCH PRACÍ JE NUTNÉ VYTIČIT VEDENÍ INŽENÝRSKÝCH SÍTÍ
- PŘED ZAHÁJENÍM STAVEBNÍCH PRACÍ NUTNÉ OVĚŘIT ROZMĚRY KONSTRUKCÍ A VEDENÍ VEŠKERÝCH ROZVODŮ
- PŘI VEŠKERÝCH NEJASNOSTECH KONTAKTUJTE PROJEKTANTA
- PROJEKTANT SI VYHRAZUJE PRÁVO NA ZMĚNU ŘEŠENÍ V PŘÍPADĚ NOVĚ VZNESENÝCH POŽADAVKŮ ZE STRANY STAVEBNÍKA. PŘI VEŠKERÝCH NEJASNOSTECH KONTAKTUJTE PROJEKTANTA

Bc.Jiří Preisler, DiS., Konečná 902/19, Karlovy Vary
mob: +420 602 541 106 / e-mail: PreislerJiri@gmail.com
IČ: 05067154

ODPOVĚDNÝ PROJEKTANT A AUTORIZACE:

VYPRACOVAL: Bc.Jiří Preisler, DiS.

ZODP. PROJEKTANT: Ing.arch. Pavel Petrák

INVESTOR: Město Horní Slavkov, Dlouhá 634/12, 357 31 Horní Slavkov

STAVEBNÍ ÚŘAD: Městský úřad Horní Slavkov, Dlouhá 634/12, 357 31 Horní Slavkov

STAVBA:
Bezbariérové upravy MěÚ Horní Slavkov, Dlouhá 634/12, Horní Slavkov
č.parc. 928, 2533/48 k.ú. Horní Slavkov
ETAPA č.1

OBSAH: **Půdorys 1.NP - vytápění 1.NP**

FORMÁT A4	MĚŘÍTKO 1:50
STUPEŇ DPP	
DATUM 03/2018	PARÉ
Č. VÝKRESU D.1.4.4.2	