
PŮDORYS 1.NP - světelné rozvody

měřítko 1:50

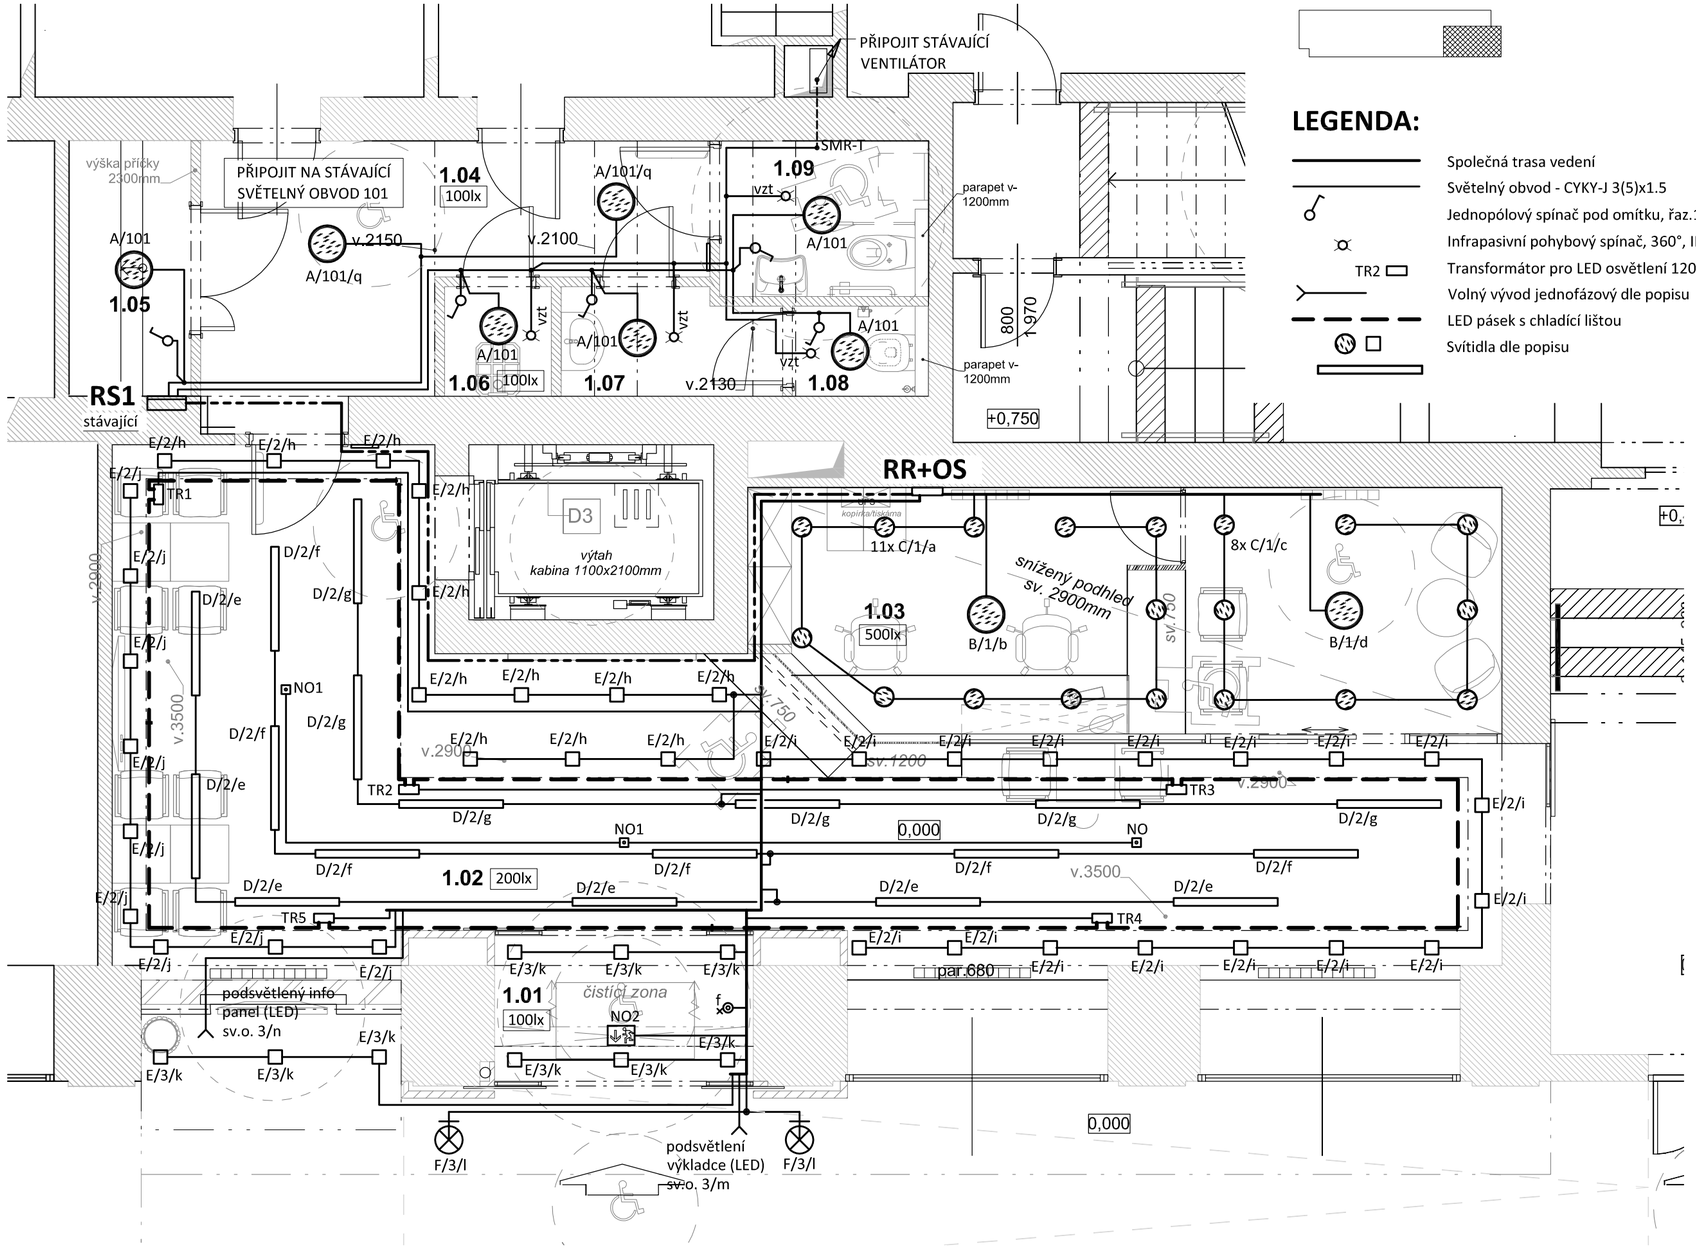

LEGENDA:

- Společná trasa vedení
- Světelný obvod - CYKY-J 3(5)x1.5
- Jednopólový spínač pod omítku, řaz.1, 10A/250V, IP20
- Infrapasivní pohybový spínač, 360°, IP20
- TR2 — Transformátor pro LED osvětlení 120W/2x4m pásku
- Volný vývod jednofázový dle popisu
- LED pásek s chladící lištou
- Svítidla dle popisu

Tabulka místností 1.NP		
Č.	**Název místnosti**	**Plocha (m2)**
1.01	zádveří	3,99
1.02	vstupní hala	44,43
1.03	recepce / czech polnt	20,48
1.04	chodba	31,12
1.05	sklad	3,30
1.06	uklid	3,93
1.07	umyv. muži	5,61
1.08	WC muži	4,26
1.09	WC ženy / Invallda	11,90
1.10	zádveří - chodba	17,93
1.11	chodba schodiště	29,36
		176,29 m2

TYPY SVÍTIDEL:

A - Svítidlo SPMP, přisazené, 2x48 LED, 3000 K, nanoprizmatický kryt PMMA, průměr 370mm, 700mA, IP20

B - Svítidlo SPMN, vestavné, 96 LED, 3000 K, nanoprizmatický kryt PMMA, průměr 370mm, 700mA
Kód: SPMN3KN370V2/700ND

C - Downlight MODUS SPMI LED 700lm V2, 4000K, Ra80, 150mA nestmívatelné, opálový kryt, bílý rámeček 130mm
Kód: SPMI700KO4V2BB/ND

D - mercur LED 1075, vestavné sv., 13W/1372lm, 230V
rozměry: 7.0 x 107.0 x 8.0 cm, IP20

E - quadra corona 14, vestavné LED sv. 8W/650lm, 230V
rozměry: 13.0 x 13.0 x 9.0 cm IP44

F - venkovní svítidlo, LED 2x1W, 2700K - teplá bílá, IP 44

NO1 - Nouzové sv. LOVATO, vestavné, open area, svítící při výpadku, 1 hod., LED 3W, IP20, NiMh, bílé

NO2 - Nouzové sv. PLEXI LED SE, 3 hod., autotest, šedý
Kód: OZAWPL3ATSE

POZNÁMKA:

Napěťová soustava:
3+NPE stř. 50Hz, 230/400V, TN-C-S (RS1)
3+NPE stř. 50Hz, 230/400V, TN-S (RR-OS)
Ochrana před nebezpečným dotykem neživých částí
dle ČSN 33 20000-4-41 ed. 3:
při poruše - automatickým odpojením
doplňková ochrana - doplňujícím ochranným pospojováním
- proudovými chrániči

Zodpovědný projektant:	HIP	PROJEKTANT AKCE:	
Klimešová Miroslava	**Ing.Arch.Pavel Petrák**	M. Klimešová - 3D PROJEKT Úvalská 604/2, 360 09 K. Vary IČO: 722 70 179, Tel. 731 409 028	
Kraj: **karlovarský**	SÚ: **Horní Slavkov**		
Investor: **Městský úřad Horní Slavkov, Dlouhá 634/12 357 31 Horní Slavkov**			
Akce: **Bezbariérové upravy MěÚ Horní Slavkov, Dlouhá 634/12, Horní Slavkov č.parc. 928, 2533/48 k.ú. Horní Slavkov**		Formát: **3A4** Stupeň: **DSP** Č. zak.: **E-180121** Datum: **01/2018**	Číslo paré:
Objekt: **D.1.4.2. Elektroinstalace**		Měřítko: **1:50**	
Název: **PŮDORYS 1.NP - světelné rozvody**		Číslo výkresu: **D.1.4.2 / 4**	