
PŮDORYS 1.NP - zásuvkové a ostatní rozvody

měřítko 1:50

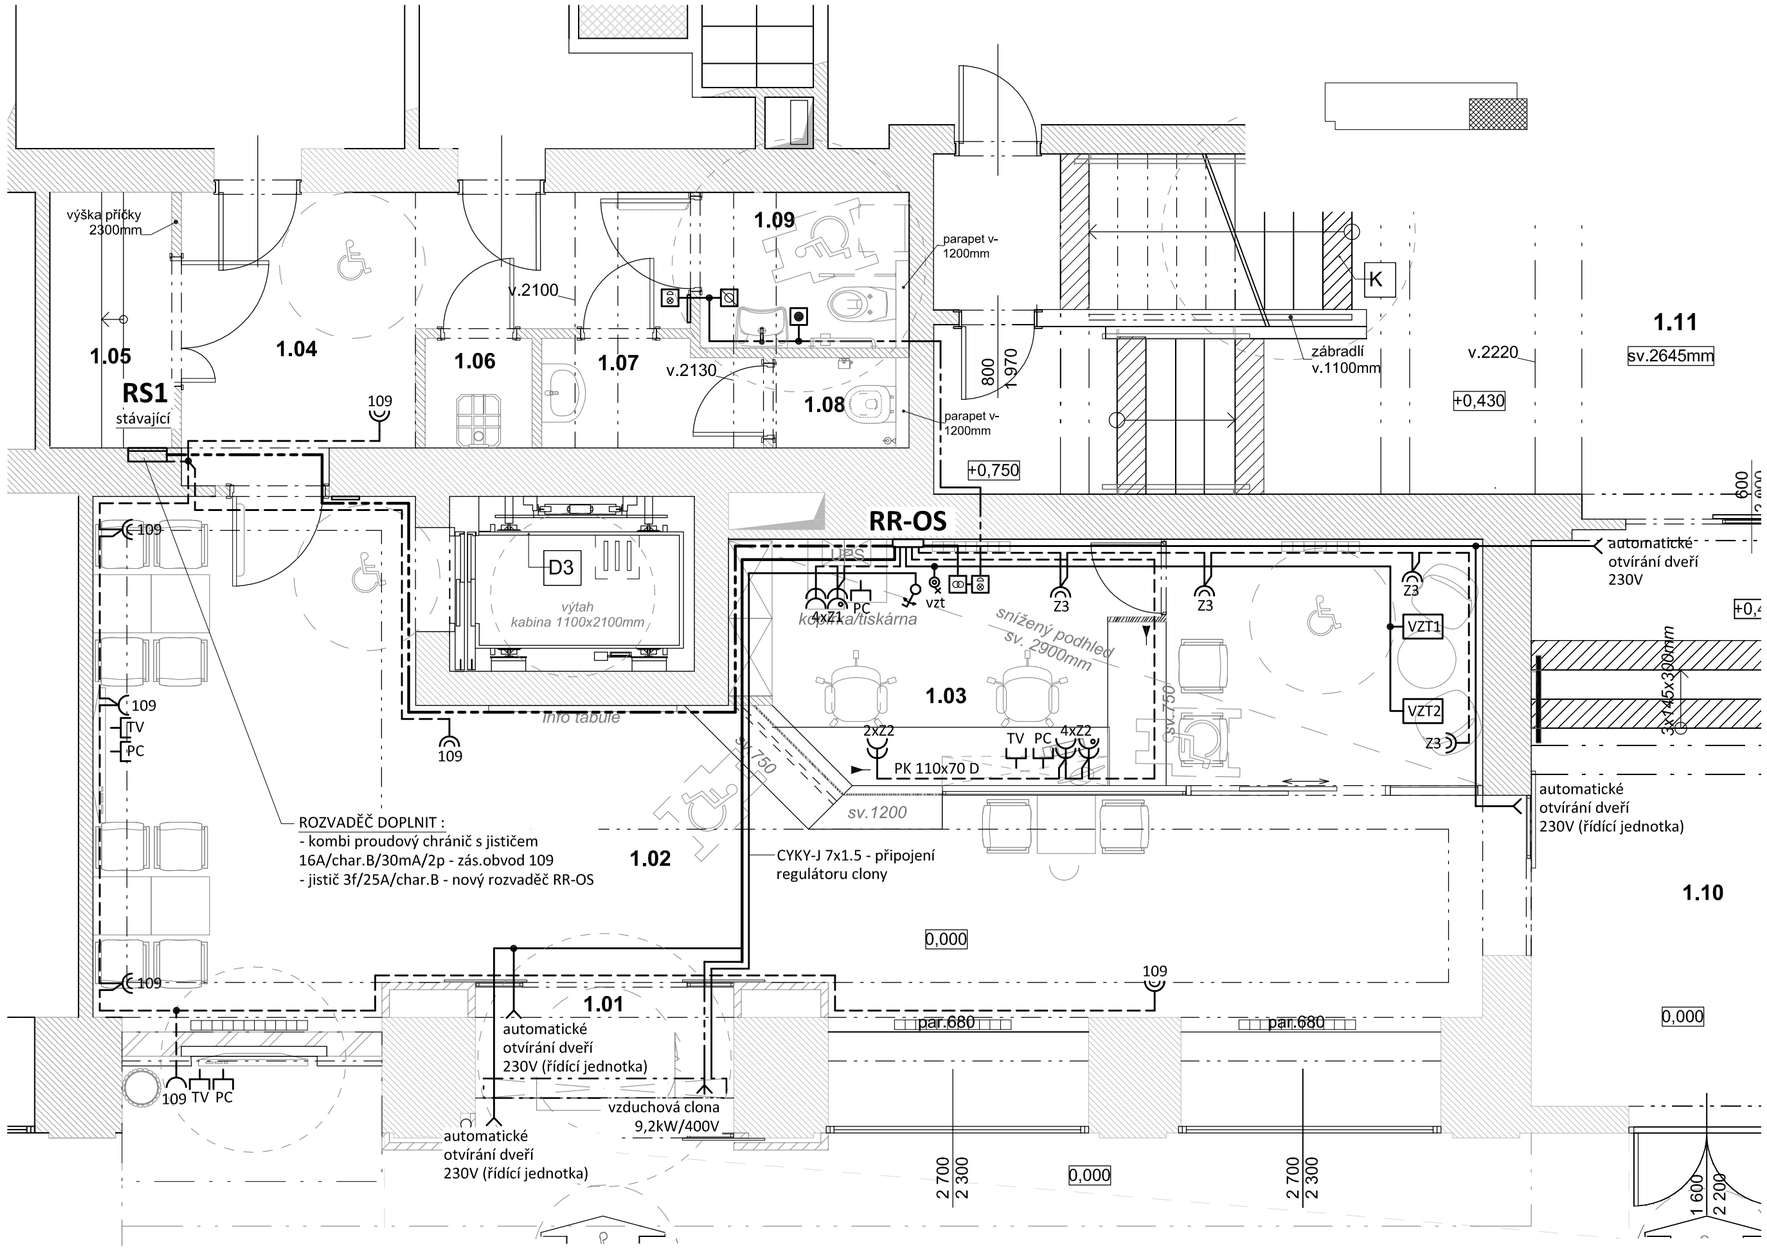

LEGENDA:

- Zásuvkové obvody - CYKY-J 3x2.5
- Signalizační systém - J-Y(St)Y 4x2x0,8
- Ostatní rozvody (VZT, automatika dveří..) - CYKY-J 3x1.5
- Dvojnásobná zásuvka pod omítku, 16A/250V, IP20
- Jednoduchá zásuvka pod omítku, 16A/250V, IP20
- Jednoduché zásuvky ve společném rámečku
- Tlačítkový ovladač s orient.doutn., řaz. 1/0So,10A/250V, IP20
- VZT1 — Ventilátor TDA 350/125, 26W/230V, IP44 (dodávka stavby)
- Dálkové ovládání pro dveřní slonu (CR-6/9N) - součást dodávky
- TV — Účastnická zásuvka TV - samostatný výkres
- PC — Komunikační zásuvka 2xRJ45 - samostatný výkres
- Volný vývod jednofázový dle popisu
- Volný vývod třífázový dle popisu

SIGNALIZAČNÍ SYSTÉM:

Signalizační systém fy ABB - sada obj.č. 3280B-C10001 B

- Transformátor FLM 1000, 230V/15V, 2VA
- Kontrolní modul s alarmem FEH 2001
- Signální tahové tlačítko FAP 3002
- Resetovací tlačítko FAP 2001

POZNÁMKA:

Napěťová soustava:
3+NPE stř. 50Hz, 230/400V, TN-C-S (RS1)
3+NPE stř. 50Hz, 230/400V, TN-S (RR-OS)
Ochrana před nebezpečným dotykem neživých částí
dle ČSN 33 20000-4-41 ed. 3:
při poruše - automatickým odpojením
doplňková ochrana - doplňujícím ochranným pospojováním
- proudovými chrániči

Zodpovědný projektant:	HIP	PROJEKTANT AKCE:	
Klimešová Miroslava	Ing.Arch.Pavel Petrák	M. Klimešová - 3D PROJEKT Úvalská 604/2, 360 09 K. Vary IČO: 722 70 179, Tel. 731 409 028	
Kraj: karlovarský	SÚ: Horní Slavkov		
Investor: Městský úřad Horní Slavkov, Dlouhá 634/12 357 31 Horní Slavkov			
Akce: Bezbariérové upravy MěÚ Horní Slavkov, Dlouhá 634/12, Horní Slavkov č.parc. 928, 2533/48 k.ú. Horní Slavkov		Formát: 3A4 Stupeň: DSP Č. zak.: E-180121 Datum: 01/2018 Měřítko: 1:50	Číslo paré:
Objekt: D.1.4.2. Elektroinstalace			
Název: PŮDORYS 1.NP - zásuvkové a ostatní rozvody		Číslo výkresu: D.1.4.2 / 5	