
PŮDORYS 1.NP - slaboproudé rozvody

měřítko 1:100

Tabulka místností 1.NP		
Č.	**Název místnosti**	**Plocha (m2)**
1.01	zádveří	3,99
1.02	vstupní hala	44,43
1.03	recepce / czech point	20,48
1.04	chodba	31,12
1.05	sklad	3,30
1.06	uklid	3,93
1.07	umyv. muži	5,61
1.08	WC muži	4,26
1.09	WC ženy / invalida	11,90
1.10	zádveří - chodba	17,93
1.11	chodba schodiště	29,36
		176,29 m2

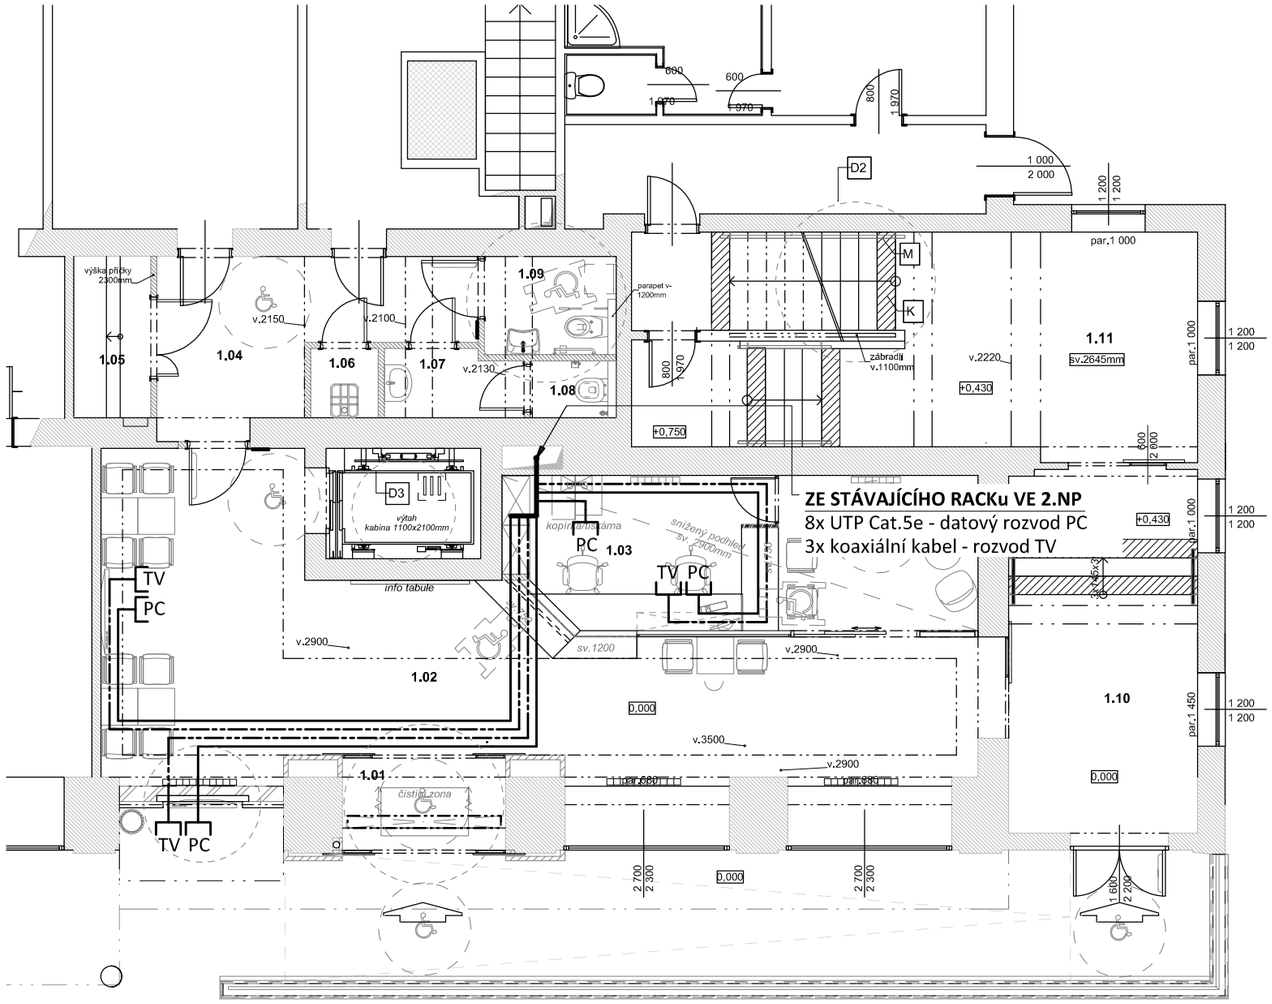



LEGENDA:

- Společná trasa vedení
- Strukturovaná kabeláž - UTP Cat.5e
- Rozvod TV - koaxiální kabel
- TV — Účastnická zásuvka TV
- PC — Komunikační zásuvka 2xRJ45

Zodpovědný projektant:	HIP	3D PROJEKT	PROJEKTANT AKCE:
Klimešová Miroslava	**Ing.Arch.Pavel Petrák**		
Kraj: **karlovarský**	SÚ: **Horní Slavkov**		M. Klimešová - 3D PROJEKT
Investor: **Městský úřad Horní Slavkov, Dlouhá 634/12**			Úvalská 604/2, 360 09 K. Vary
357 31 Horní Slavkov			IČO: 722 70 179, Tel. 731 409 028
Akce: **Bezbariérové upravy MěÚ Horní Slavkov, Dlouhá 634/12, Horní Slavkov** **č.parc. 928, 2533/48 k.ú. Horní Slavkov**		Formát: **2A4**	Číslo paré:
		Stupeň: **DSP**	
		Č. zak.: **E-180121**	
		Datum: **01/2018**	
Objekt: **D.1.4.2. Elektroinstalace**		Měřítko: **1:100**	
Název: **PŮDORYS 1.NP - slaboproudé rozvody**		Číslo výkresu: **D.1.4.2 / 6**	