
PŮDORYS 2.NP

měřítko 1:100

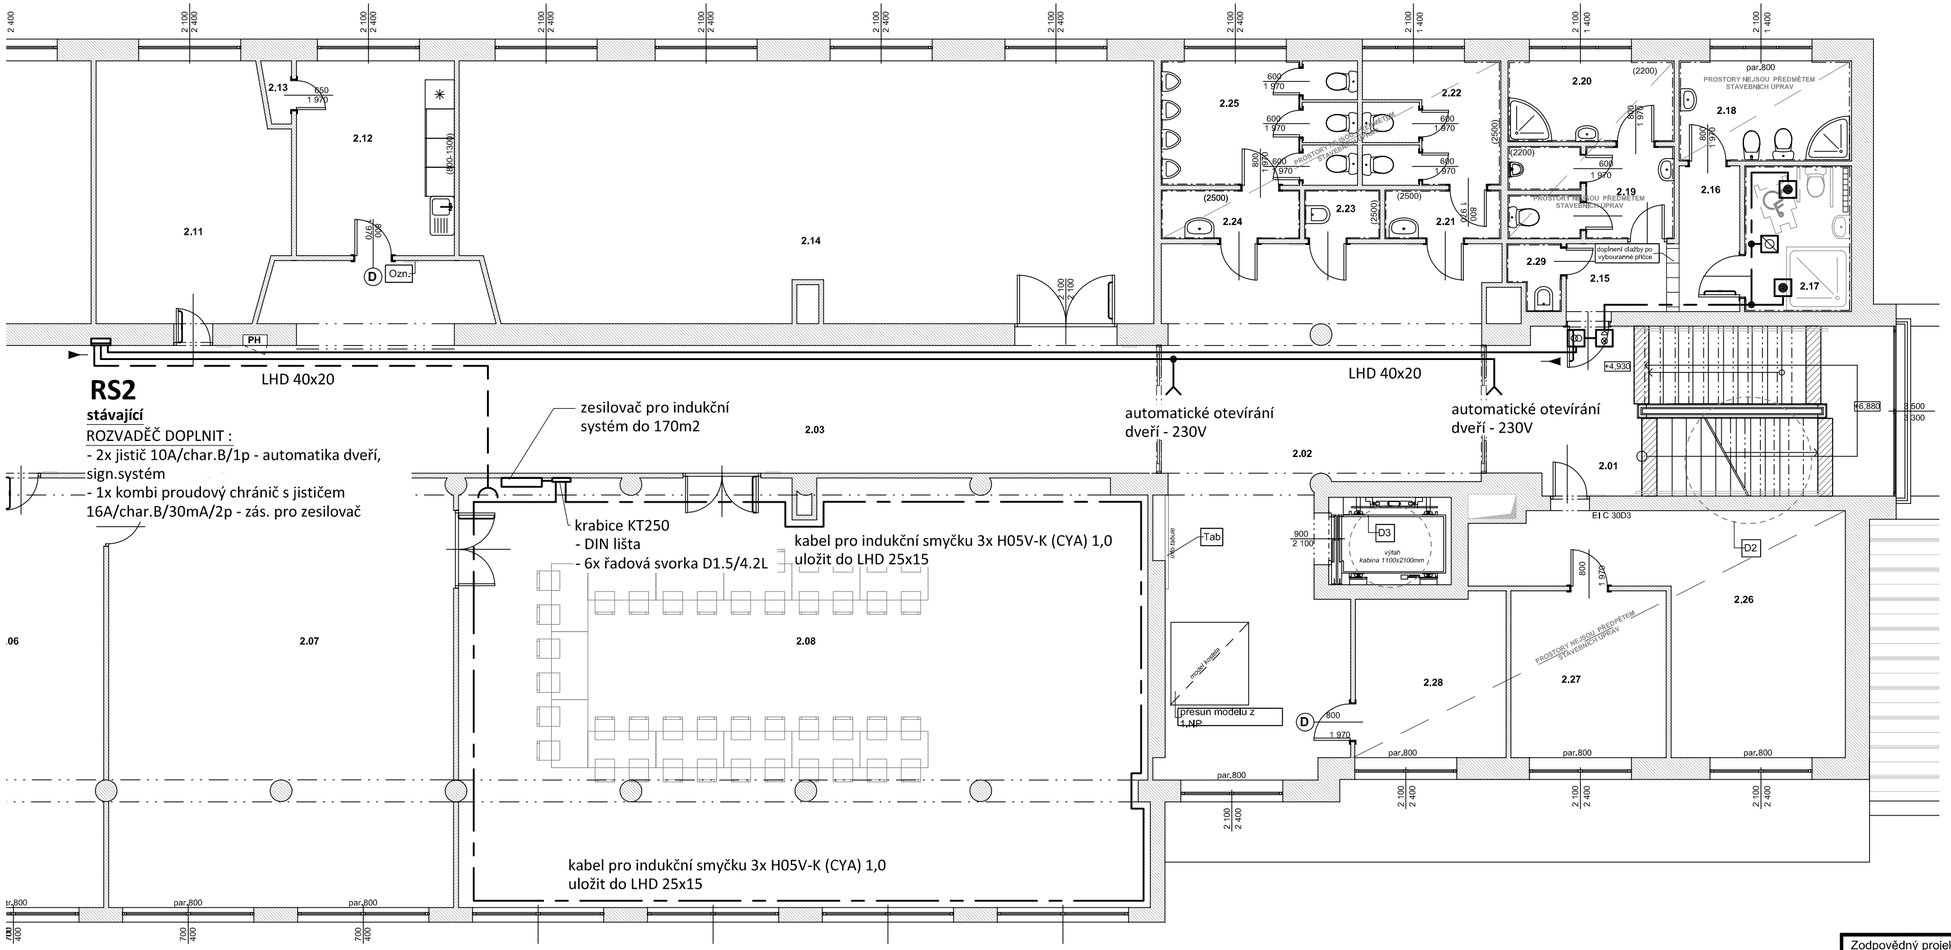

Tabulka místností 2.NP		
Č.	**Název místnosti**	**Plocha (m2)**
2.01	schodiště - chodba	10,14
2.02	chodba - výtah	54,74
2.03	chodba	92,69
2.05	kancelář - tajemník	64,36
2.06	kancelář - sekretářka	31,03
2.07	kancelář - starosta	62,79
2.08	zasedací místnost	125,44
2.09	kancelář	18,94
2.10	kancelář	18,94
2.11	kancelář	20,05
2.12	kuchyňka	13,03
2.13	kancelář - matrika	0,68
2.14	zased.míst.- víceúčel...	75,82
2.15	chodba	3,11
2.16	chodba	3,75
2.17	Hyg.buňka - invalida	6,60
2.18	Hyg.buňka - ženy	7,31
2.19	WC muži - personal	6,50
2.20	Hyg.buňka - muži	5,68
2.21	umývárka - ženy	2,40
2.22	WC ženy - kabiny	7,29
2.23	úklid	1,56
2.24	umývárka - muži	2,86
2.25	WC ženy - kabiny	10,34
2.26	technická místnost	24,51
2.27	technická místnost	10,96
2.28	technická místnost	10,29
2.29	chodba	1,33
		693,14 m2

LEGENDA:

- Zásuvkové obvody - CYKY-J 3x2.5
- Signalizační systém - J-Y(St)Y 4x2x0,8
- Indukční smyčka - 3x H05V-K (CYA) 1,0
- Jednoduchá zásuvka pod omítku, 16A/250V, IP20

SIGNALIZAČNÍ SYSTÉM:

Signalizační systém fy ABB - sada obj.č. 3280B-C10001 B

- Transformátor FLM 1000, 230V/15V, 2VA
- Kontrolní modul s alarmem FEH 2001
- Signální tahové tlačítko FAP 3002
- Resetovací tlačítko FAP 2001

POZNÁMKA:

Napěťová soustava:
3+NPE stř. 50Hz, 230/400V, TN-C-S (RS2)
Ochrana před nebezpečným dotykem neživých částí
dle ČSN 33 20000-4-41 ed. 3:
při poruše - automatickým odpojením
doplňková ochrana - doplňujícím ochranným pospojováním
- proudovými chrániči

Zodpovědný projektant:	HIP		PROJEKTANT AKCE:
Klimešová Miroslava	**Ing.Arch.Pavel Petrák**		M. Klimešová - 3D PROJEKT Úvalská 604/2, 360 09 K. Vary IČO: 722 70 179, Tel. 731 409 028
Kraj: **karlovarský**	SÚ: **Horní Slavkov**		
Investor: **Město Horní Slavkov, Dlouhá 634/12, 357 31 Horní Slavkov**			
Akce: **Bezbarlérové upravy MěÚ Horní Slavkov, Dlouhá 634/12, Horní Slavkov č.parc. 928, 2533/48 k.ú. Horní Slavkov**		Formát: **2 A4** Stupeň: **DSP** Č. zak.: **E-180121** Datum: **01/2018**	Číslo paré:
Objekt: **D.1.4.2. Elektroinstalace**		Měřítko: **1:100**	
Název: **PŮDORYS 2.NP**		Číslo výkresu: **D.1.4.2 / 7**	