

PŮDORYS 3.NP - přepážky

měřítko 1:50

Tabulka místností 3.NP		
Č.	**Název místnostI**	**Plocha (m2)**
3.01a	chodba - schodiště 1	12,75
3.01b	chodba - výtah	22,03
3.01c	hlavní chodba	127,49
3.01d	chodba - schodiště 2	9,89
3.05a	kancelář	2,71
3.05b	kancelář	29,16
3.05c	šatna	2,63
3.06	úklid	2,51
3.07	kancelář	16,00
3.07a	přepážka pokladna	4,92
3.08	kancelář	16,95
3.13a	kancelář	28,25
3.13b	šatna	2,80
3.13c	přepážka byt.odbor	6,95
3.14a	archlv/splsovna	35,86
3.14b	šatna	2,89

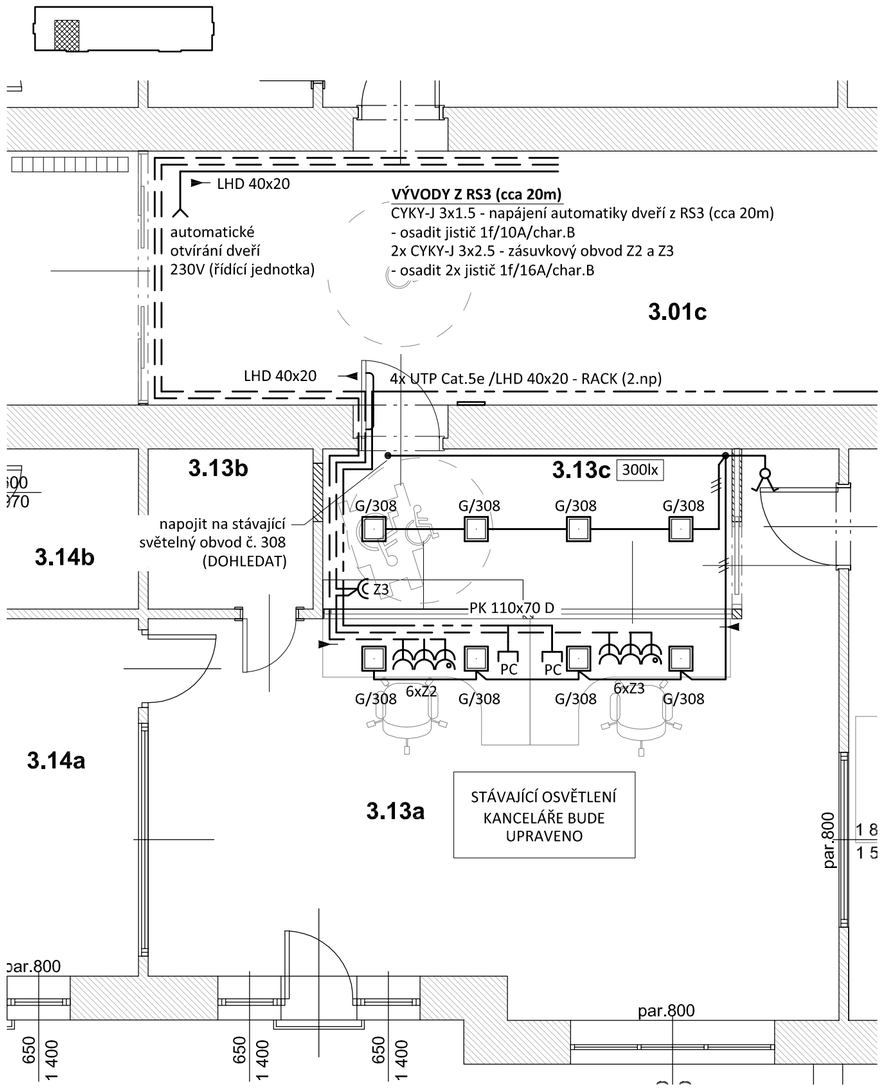

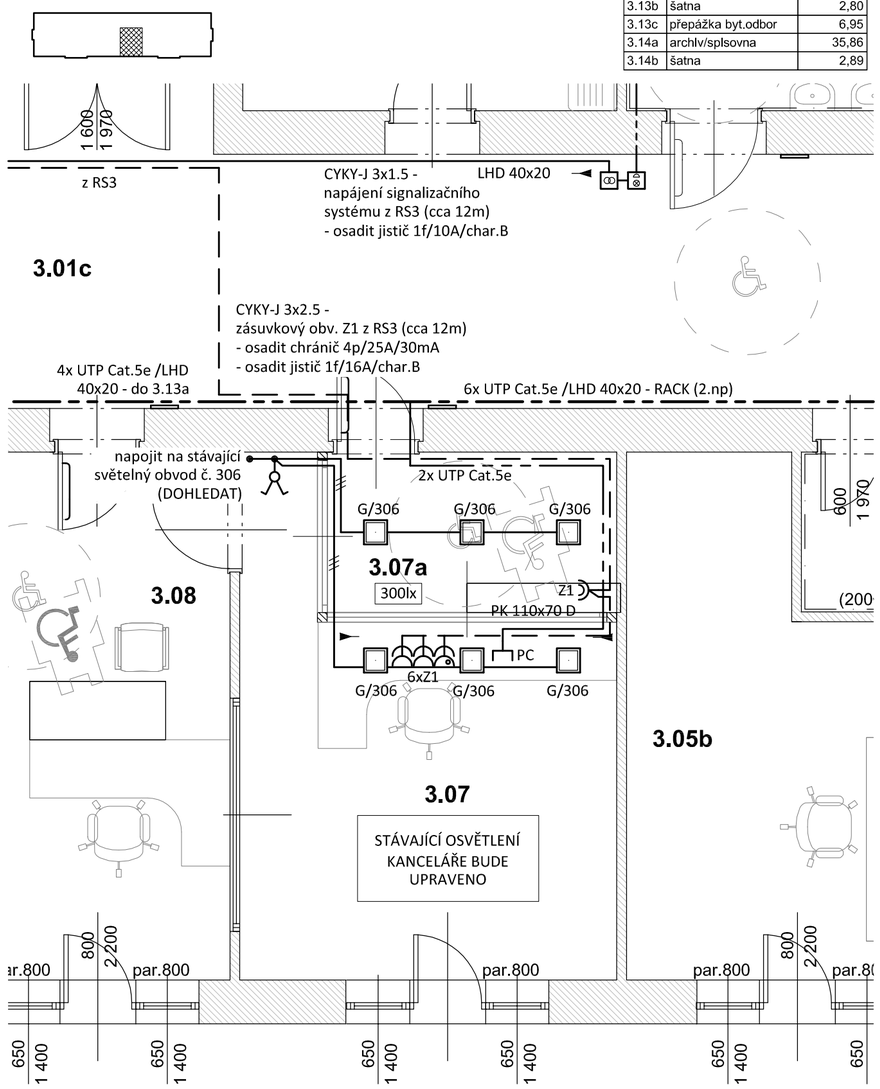

LEGENDA:

- PK 110x70 D — Vedení uloženo v podparapetním kanálu
- LHD 40x20 — Vedení uloženo ve vkládací liště
- Společná trasa vedení
- Světelný obvod - CYKY-J 3(5)x1.5
- Zásuvkový obvod - CYKY-J 3x2.5
- Strukturovaná kabeláž - UTP Cat.5e
- Signalizační systém - J-Y(St)Y 4x2x0,8
- Sériový přepínač pod omítku, řaz.5, 10A/250V, IP20
- Jednoduchá zásuvka pod omítku, 16A/250V, IP20
- Jednoduché zásuvky ve společném rámečku
- Jednoduchá zásuvka s přepěťovou ochranou (akust)
- Volný vývod jednofázový dle popisu
- Svítidla dle popisu

TYPY SVÍTIDEL:

G - Downlight MODUS SPMS LED 3000lm, mikroprizmatický kryt, 3000K, 296x296mm, 700mA nestmívatelné
Kód: SPMS3000KN3/300/ND

POZNÁMKA:

Napěťová soustava:
3+NPE stř. 50Hz, 230/400V, TN-C-S (RS3)
Ochrana před nebezpečným dotykem neživých částí dle ČSN 33 20000-4-41 ed. 3:
při poruše - automatickým odpojením
doplňková ochrana - doplňujícím ochranným pospojováním
- proudovými chrániči

Zodpovědný projektant:	HIP	PROJEKTANT AKCE:	
Klimešová Miroslava	**Ing.Arch.Pavel Petrák**	M. Klimešová - 3D PROJEKT Úvalská 604/2, 360 09 K. Vary IČO: 722 70 179, Tel. 731 409 028	
Kraj: **karlovarský**	SÚ: **Horní Slavkov**		
Investor: **Město Horní Slavkov, Dlouhá 634/12, 357 31 Horní Slavkov**			
Akce: **Bezbariérové upravy MěÚ Horní Slavkov, Dlouhá 634/12, Horní Slavkov č.parc. 928, 2533/48 k.ú. Horní Slavkov**		Formát: **3 A4** Stupeň: **DSP** Č. zak.: **E-180121** Datum: **01/2018**	Číslo paré:
Objekt: **D.1.4.2. Elektroinstalace**		Měřítko: **1:50**	
Název: **PŮDORYS 3.NP - přepážky**		Číslo výkresu: **D.1.4.2 / 8**	