

PŮDORYS 3 a 4.NP - signalizační systém

měřítko 1:50


Tabulka místností 3.NP		
Č.	**Název místnostI**	**Plocha (m2)**
3.20	schodiště	11,90
3.21	denní místnost	20,81
3.22a	WC ženy - umývarka	4,20
3.22b	WC ženy - kabiny	10,53
3.22c	WC ženy - invalida	2,46

3.np

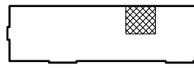


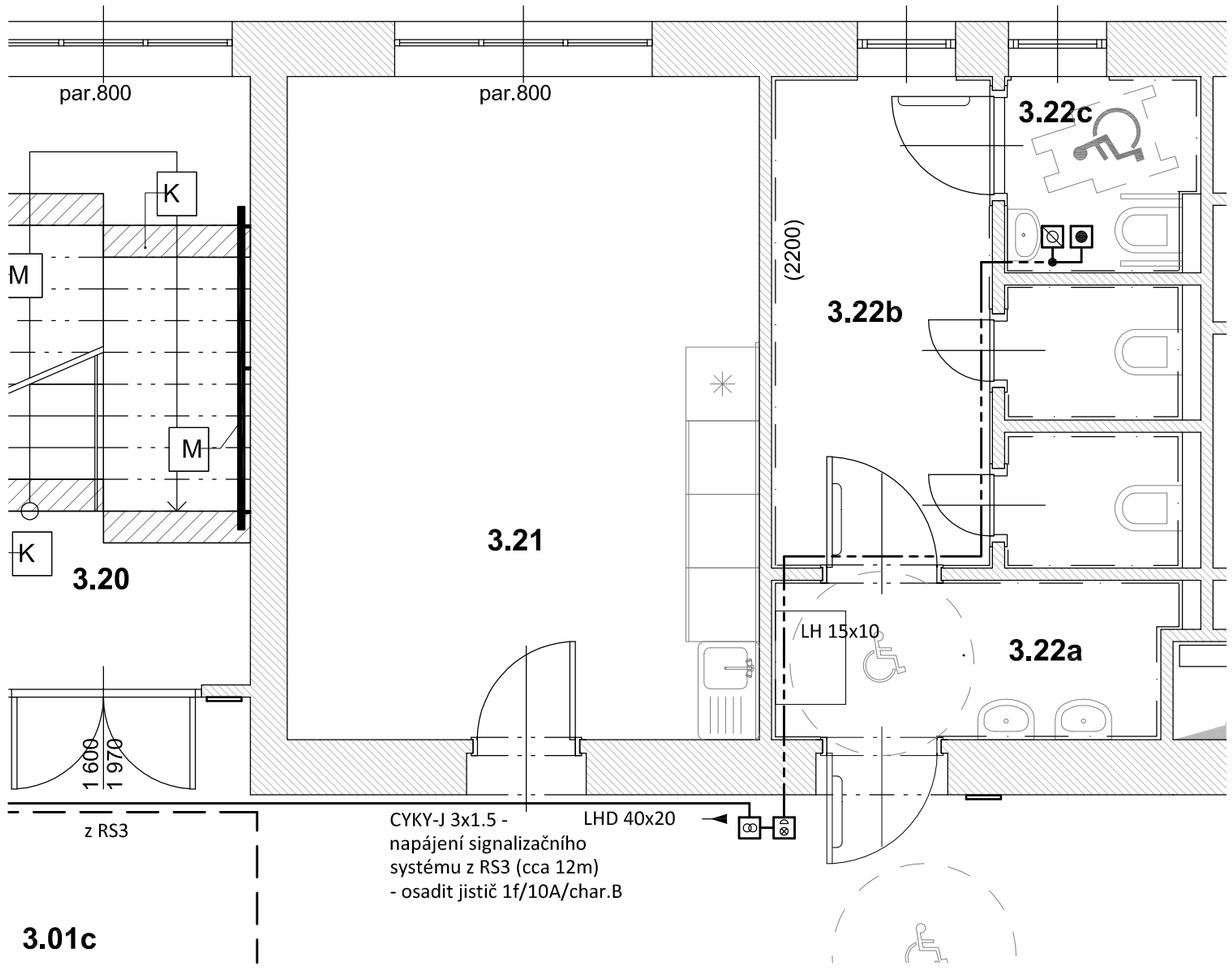

4.np

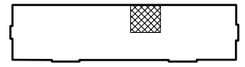

Tabulka místností 4.NP		
Č.	**Název místnosti**	**Plocha (m2)**
4.07	WC invalida	2,46
4.08	WC ženy	11,13
4.09	umýv.ženy	4,26
4.10	denní místnost	20,81

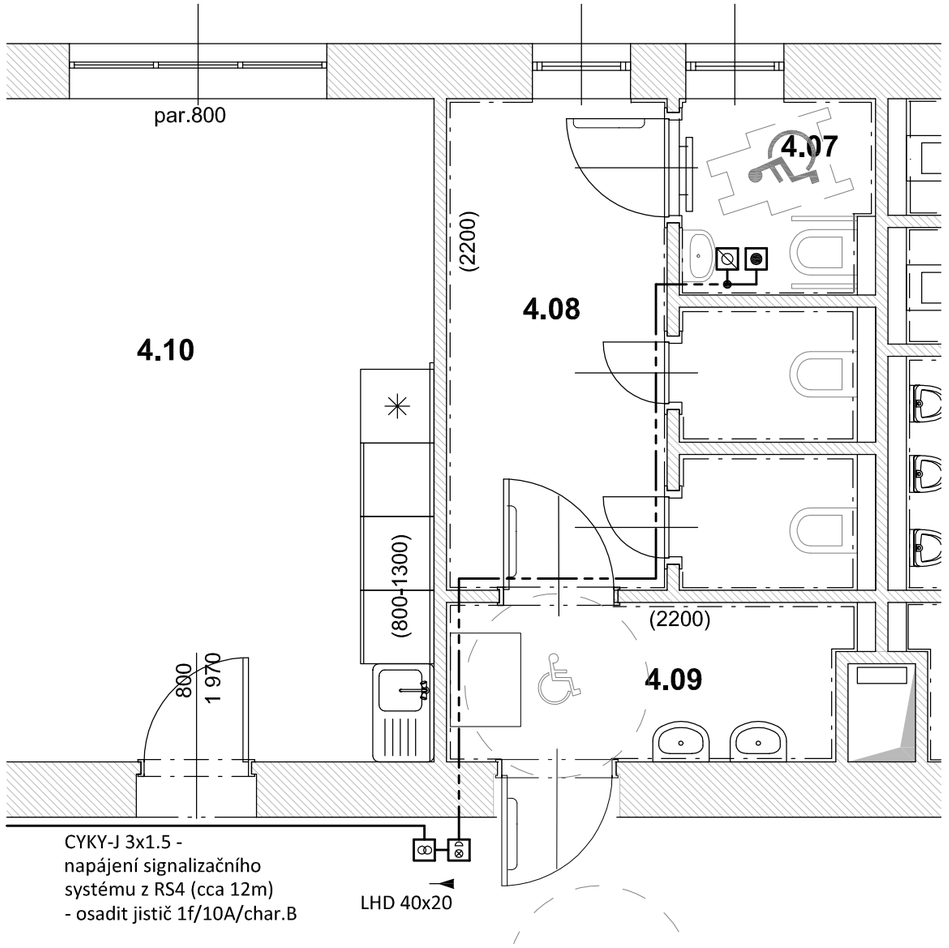

SIGNALIZAČNÍ SYSTÉM:

Signalizační systém fy ABB - sada obj.č. 3280B-C10001 B

- Transformátor FLM 1000, 230V/15V, 2VA
- Kontrolní modul s alarmem FEH 2001
- Signální tahové tlačítko FAP 3002
- Resetovací tlačítko FAP 2001
- J-Y(St)Y 4x2x0,8

POZNÁMKA:

Napěťová soustava:
3+NPE stř. 50Hz, 230/400V, TN-C-S (RS3, RS4)
Ochrana před nebezpečným dotykem neživých částí
dle ČSN 33 20000-4-41 ed. 3:
při poruše - automatickým odpojením
doplňková ochrana - doplňujícím ochranným pospojováním
- proudovými chrániči

Zodpovědný projektant:	HIP	3D PROJEKT	PROJEKTANT AKCE:
Klimešová Miroslava	**Ing.Arch.Pavel Petrák**		
Kraj: **karlovarský**	SÚ: **Horní Slavkov**		M. Klimešová - 3D PROJEKT Úvalská 604/2, 360 09 K. Vary IČO: 722 70 179, Tel. 731 409 028
Investor: **Město Horní Slavkov, Dlouhá 634/12, 357 31 Horní Slavkov**			
Akce: **Bezbariérové upravy MěÚ Horní Slavkov, Dlouhá 634/12, Horní Slavkov č.parc. 928, 2533/48 k.ú. Horní Slavkov**		Formát: **2 A4** Stupeň: **DSP** Č. zak.: **E-180121** Datum: **01/2018**	Číslo paré:
Objekt: **D.1.4.2. Elektroinstalace**		Měřítko: **1:50**	
Název: **PŮDORYS 3 a 4.NP - signalizační systém**		Číslo výkresu: **D.1.4.2 / 9**	