


SLAVKOV

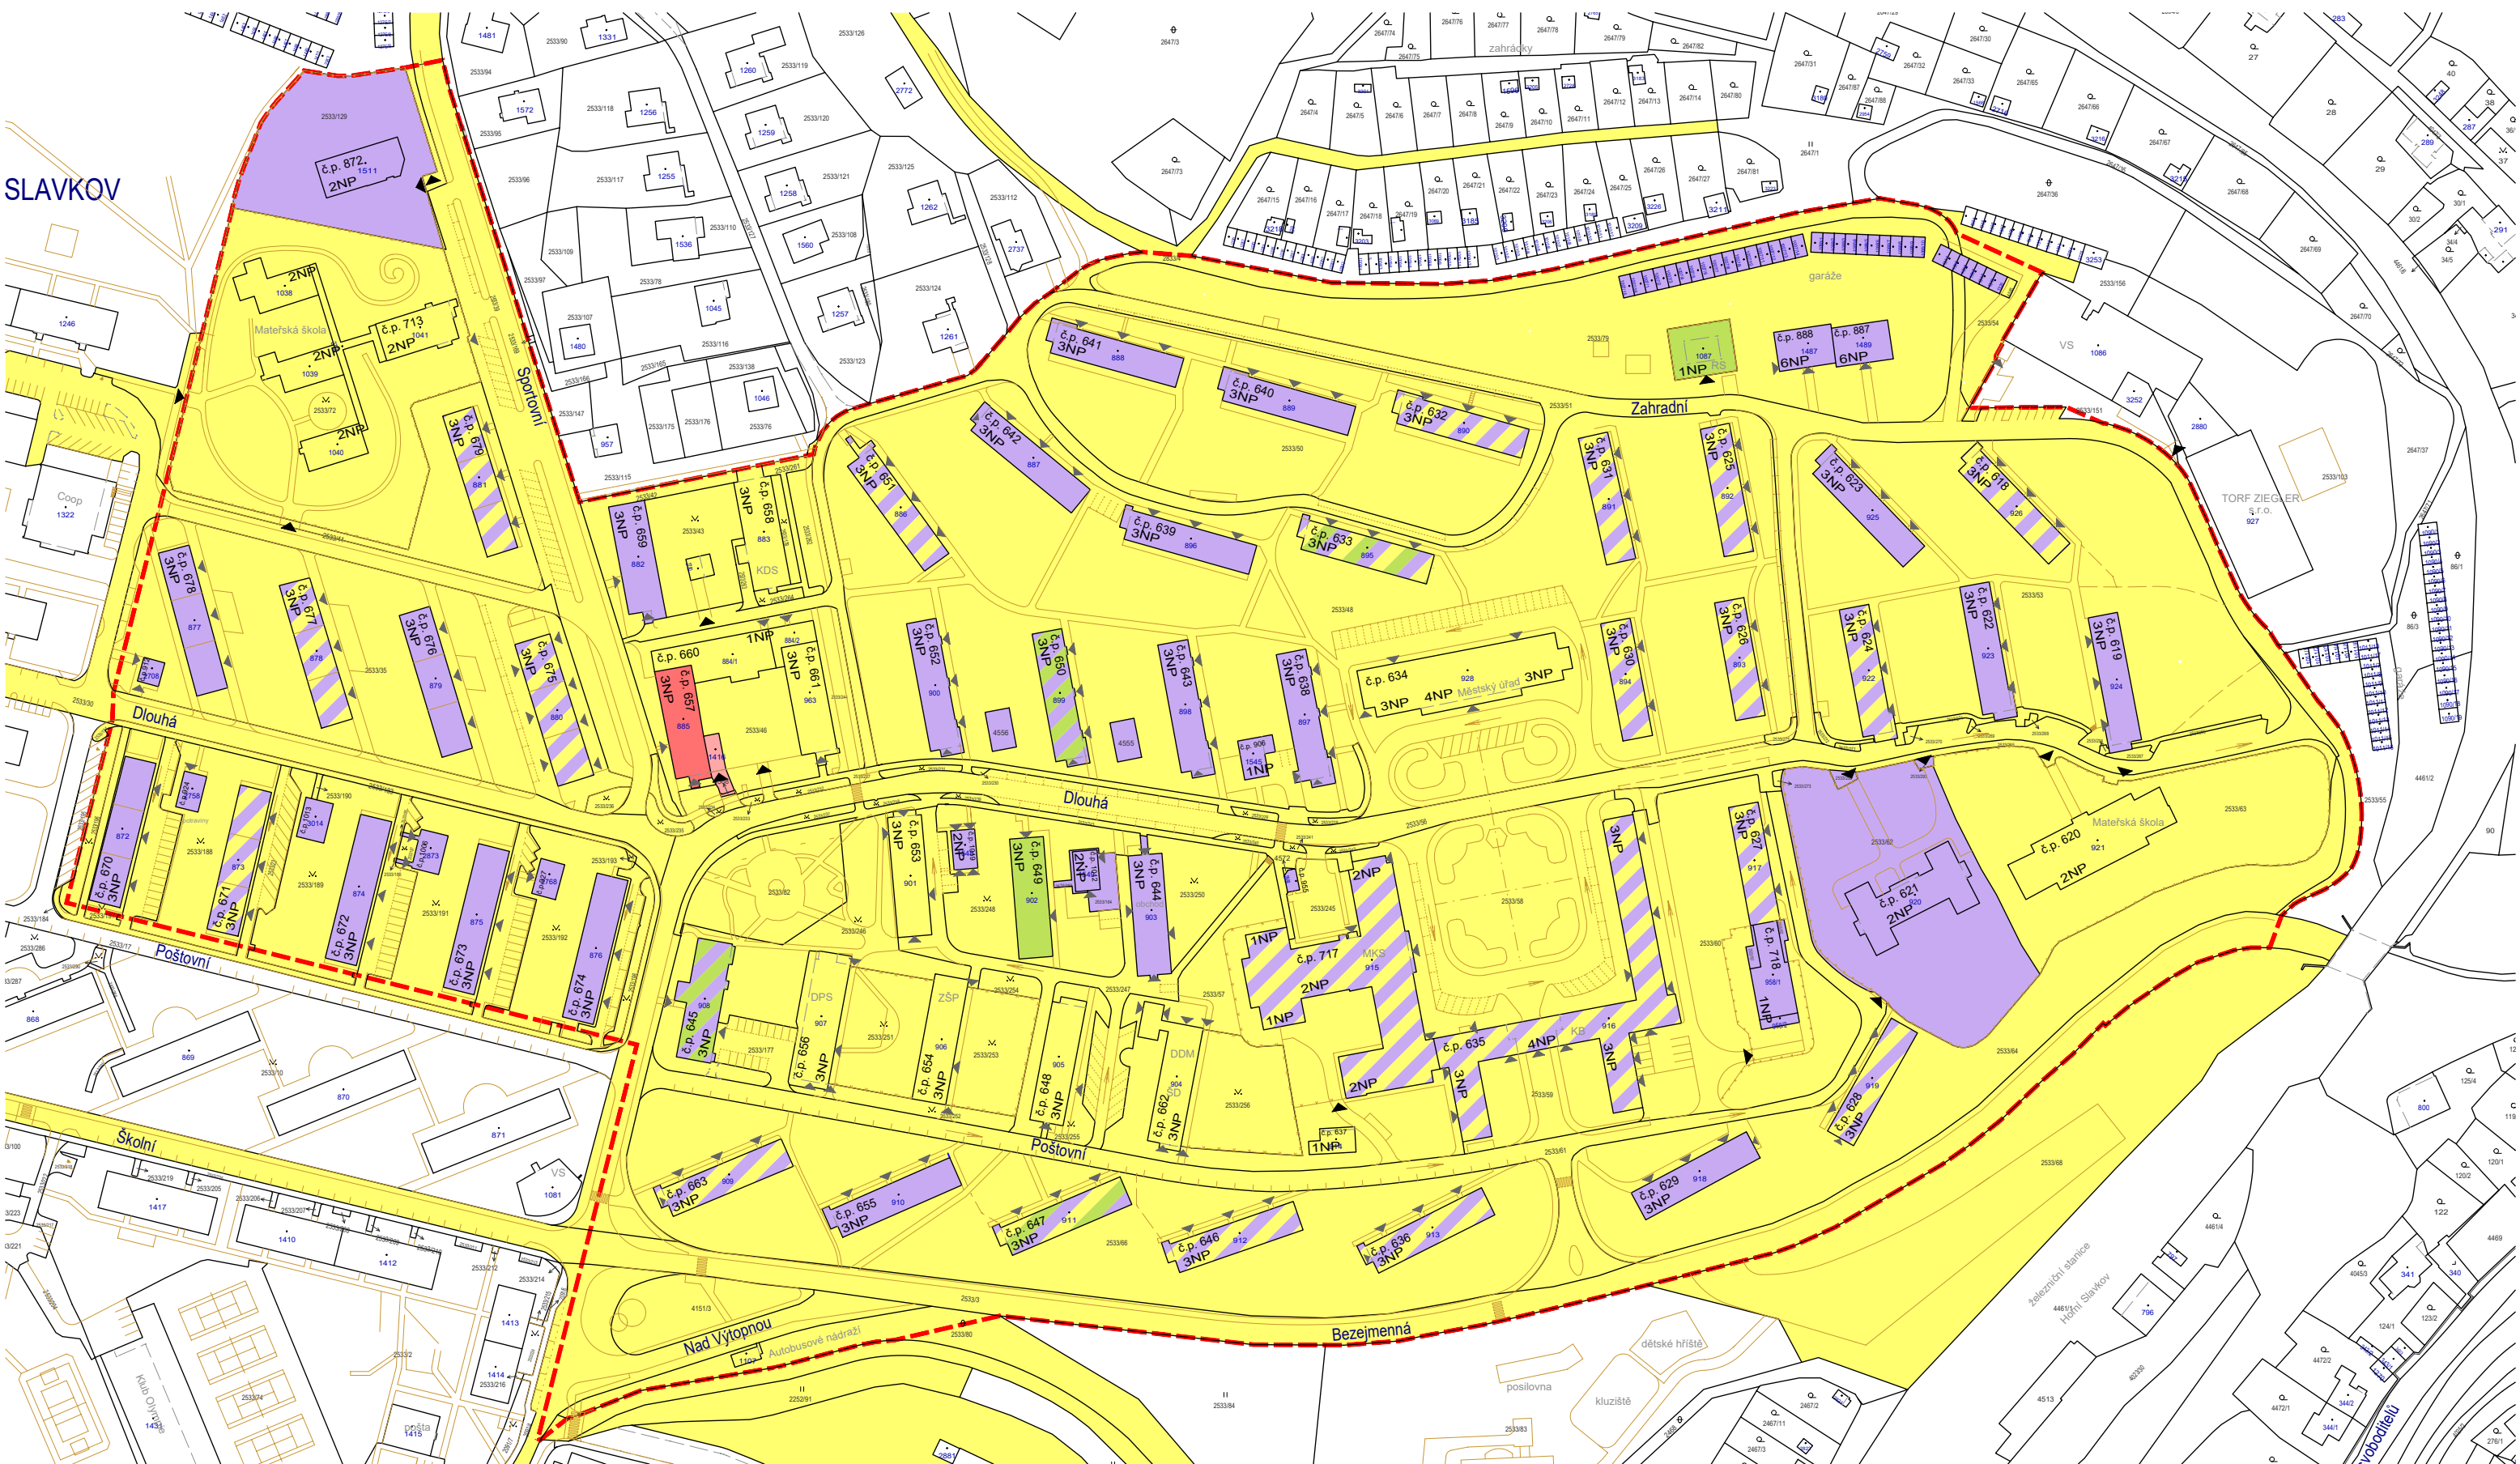

LEGENDA

- hranice řešeného území
- katastrální mapa
- doplnění map podle P+R

MAJETKOPRÁVNÍ VZTAHY

- ČESKÁ REPUBLIKA, Vězeňská služba ČR
- ČESKÁ REPUBLIKA, Krajské ředitelství policie Karlovarského kraje
- město Horní Slavkov
- právnícké osoby
- fyzické osoby
- fyzické osoby+město Horní Slavkov
- fyzické osoby+město Horní Slavkov+právnícké osoba



PROJEKT REGENEACE SÍDLIŠTĚ
HORNÍ SLAVKOV - etapa B
říjen 2018

1:2 000



ARCHITEKTONICKÉ STUDIO HYSEK spol. s r. o.
www.studiohysek.cz / tel. 377 455 722

