


SLAVKOV

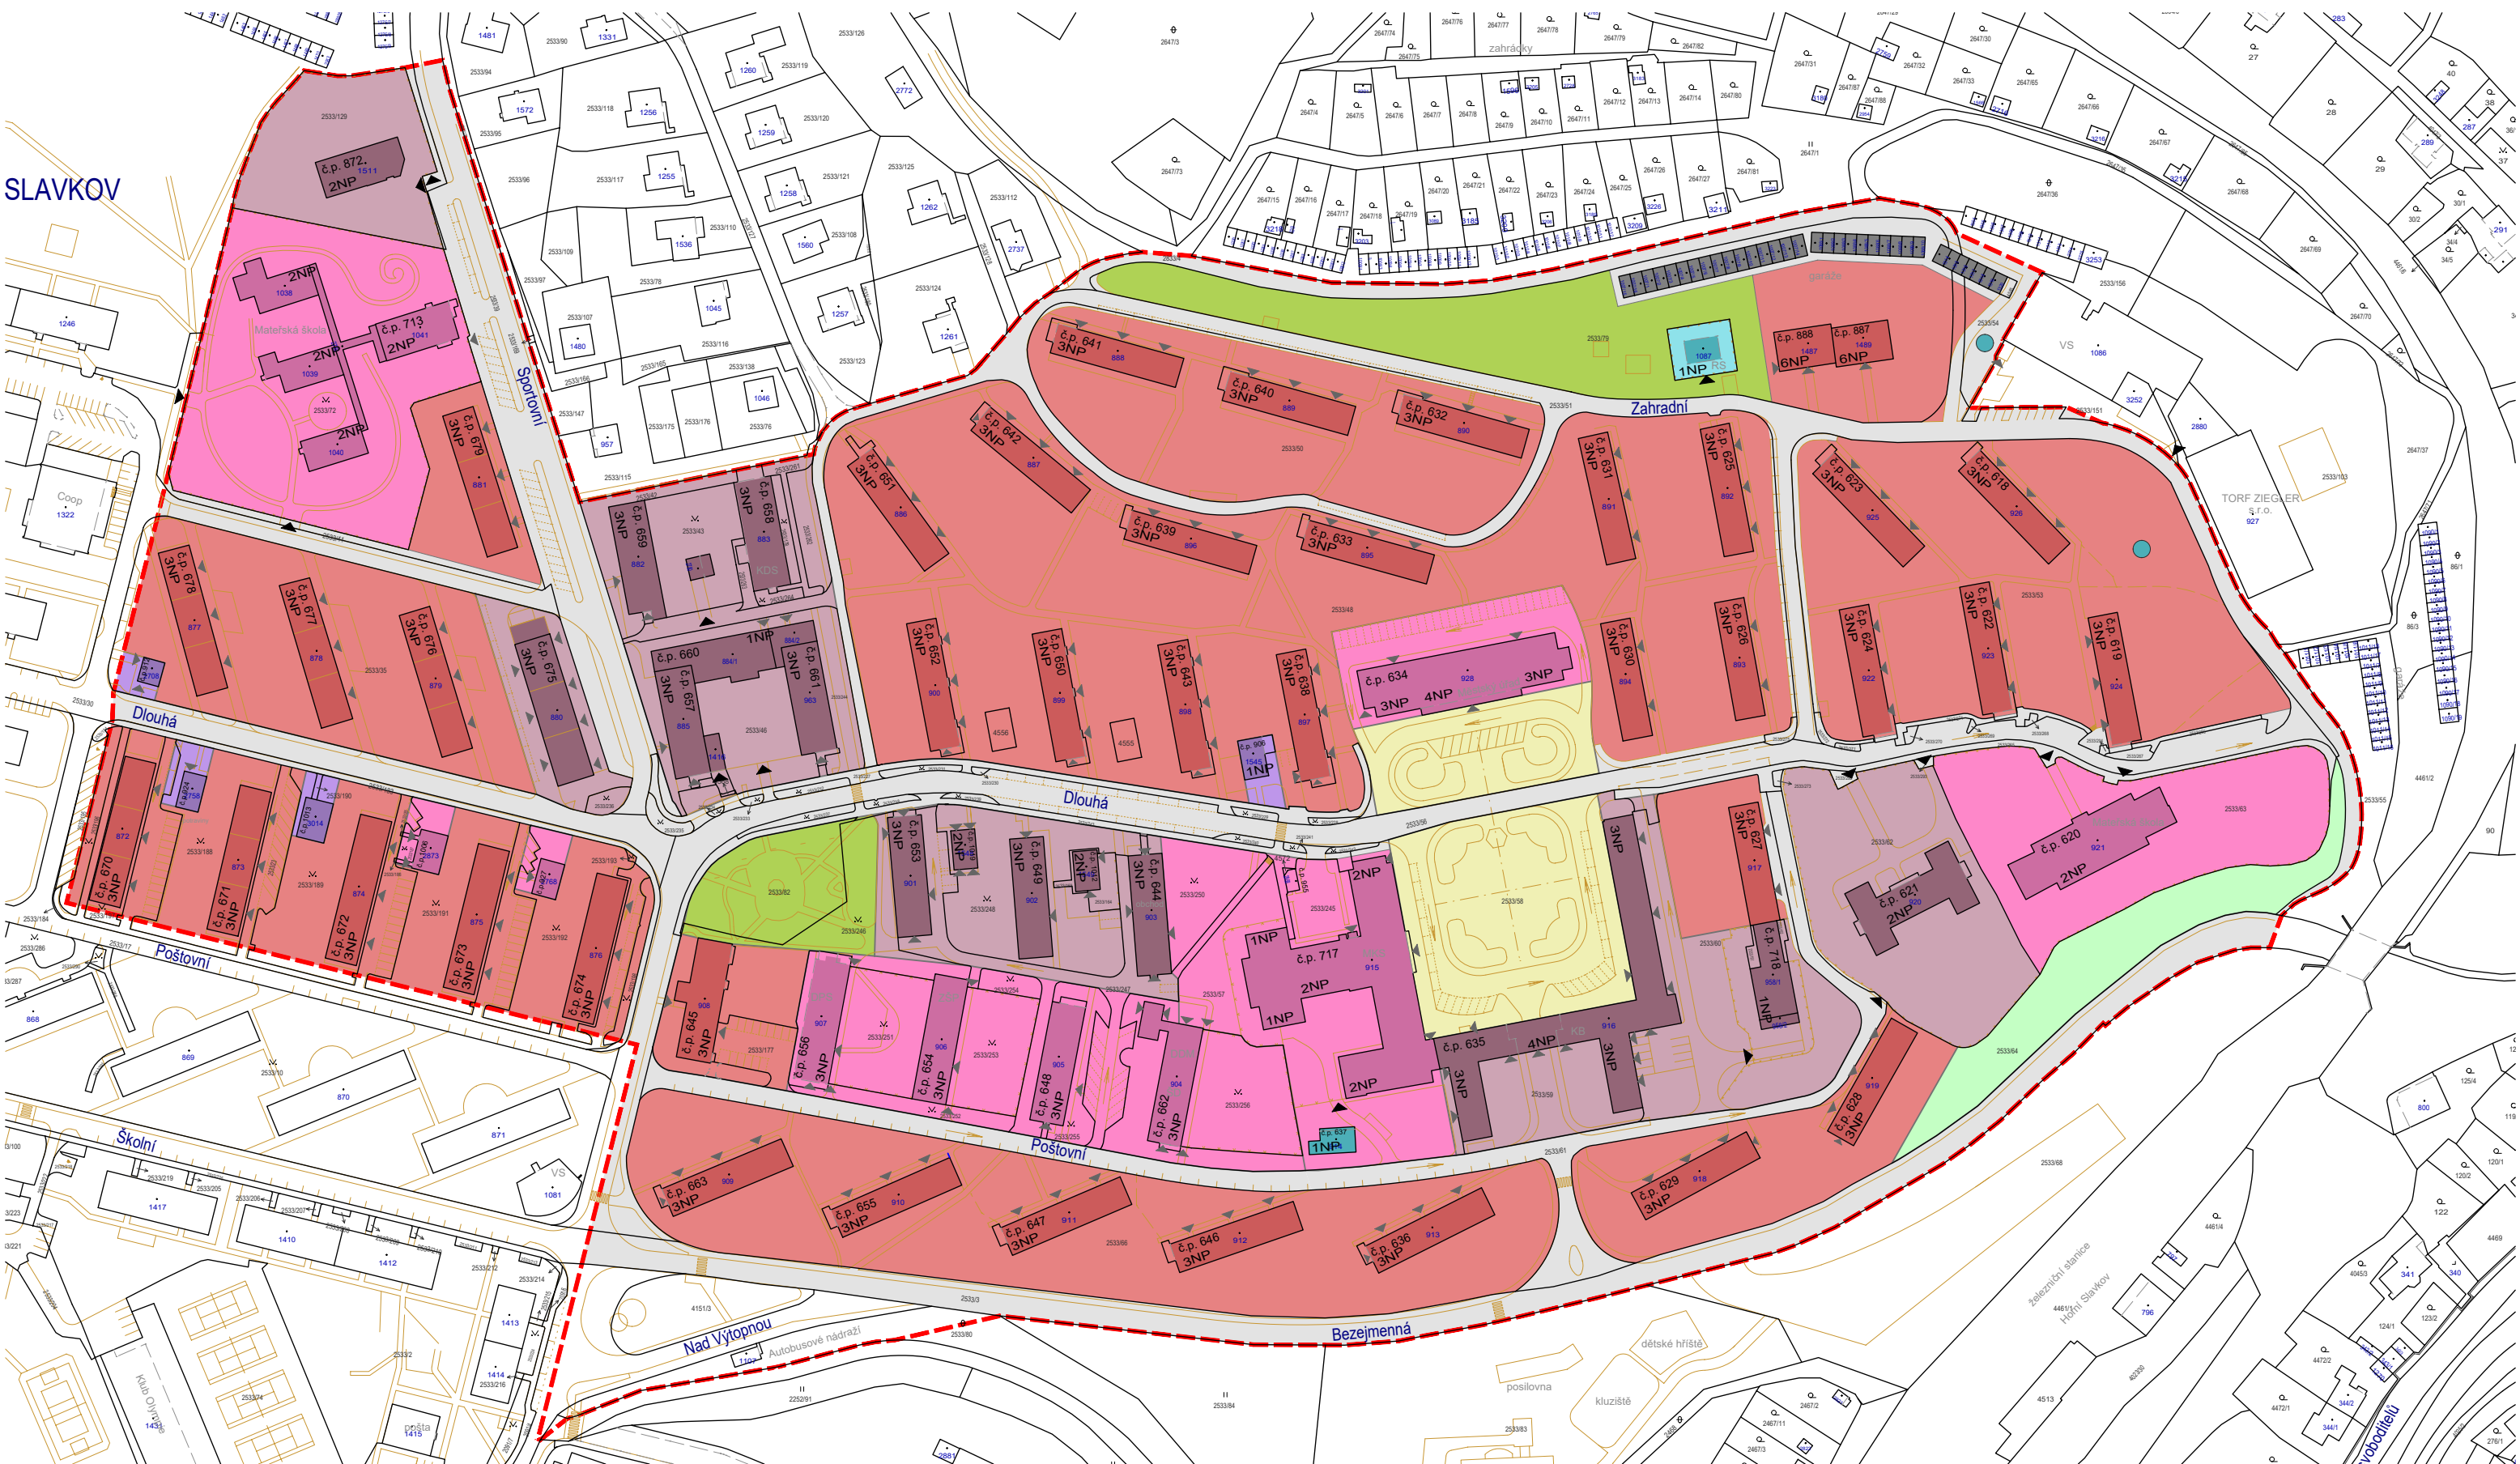

LEGENDA

- hranice řešeného území
- katastrální mapa
- doplnění map podle P+R

FUNKČNÍ VYUŽITÍ ÚZEMÍ

- | plochy | objekty                                      |
|--------|--|
|        | bydlení v bytových domech                    |
|        | smíšené - bydlení občanská vybavenost        |
|        | občanská vybavenost komerční                 |
|        | občanská vybavenost nekomerční               |
|        | dopravní infrastruktura - komunikace, garáže |
|        | technická vybavenost                         |

- | plochy |                                |
|--------|--------------------------------|
|        | veřejná prostranství - náměstí |
|        | veřejná prostranství - zeleň   |
|        | doprovodná zeleň               |



PROJEKT REGENERACE SÍDLIŠTĚ  
**HORNÍ SLAVKOV - etapa B**  
říjen 2018

1:2 000



1 5 10 20

ARCHITEKTONICKÉ STUDIO HYSEK spol. s r. o.  
www.studiohysek.cz / tel. 377 455 722

