


SLAVKOV

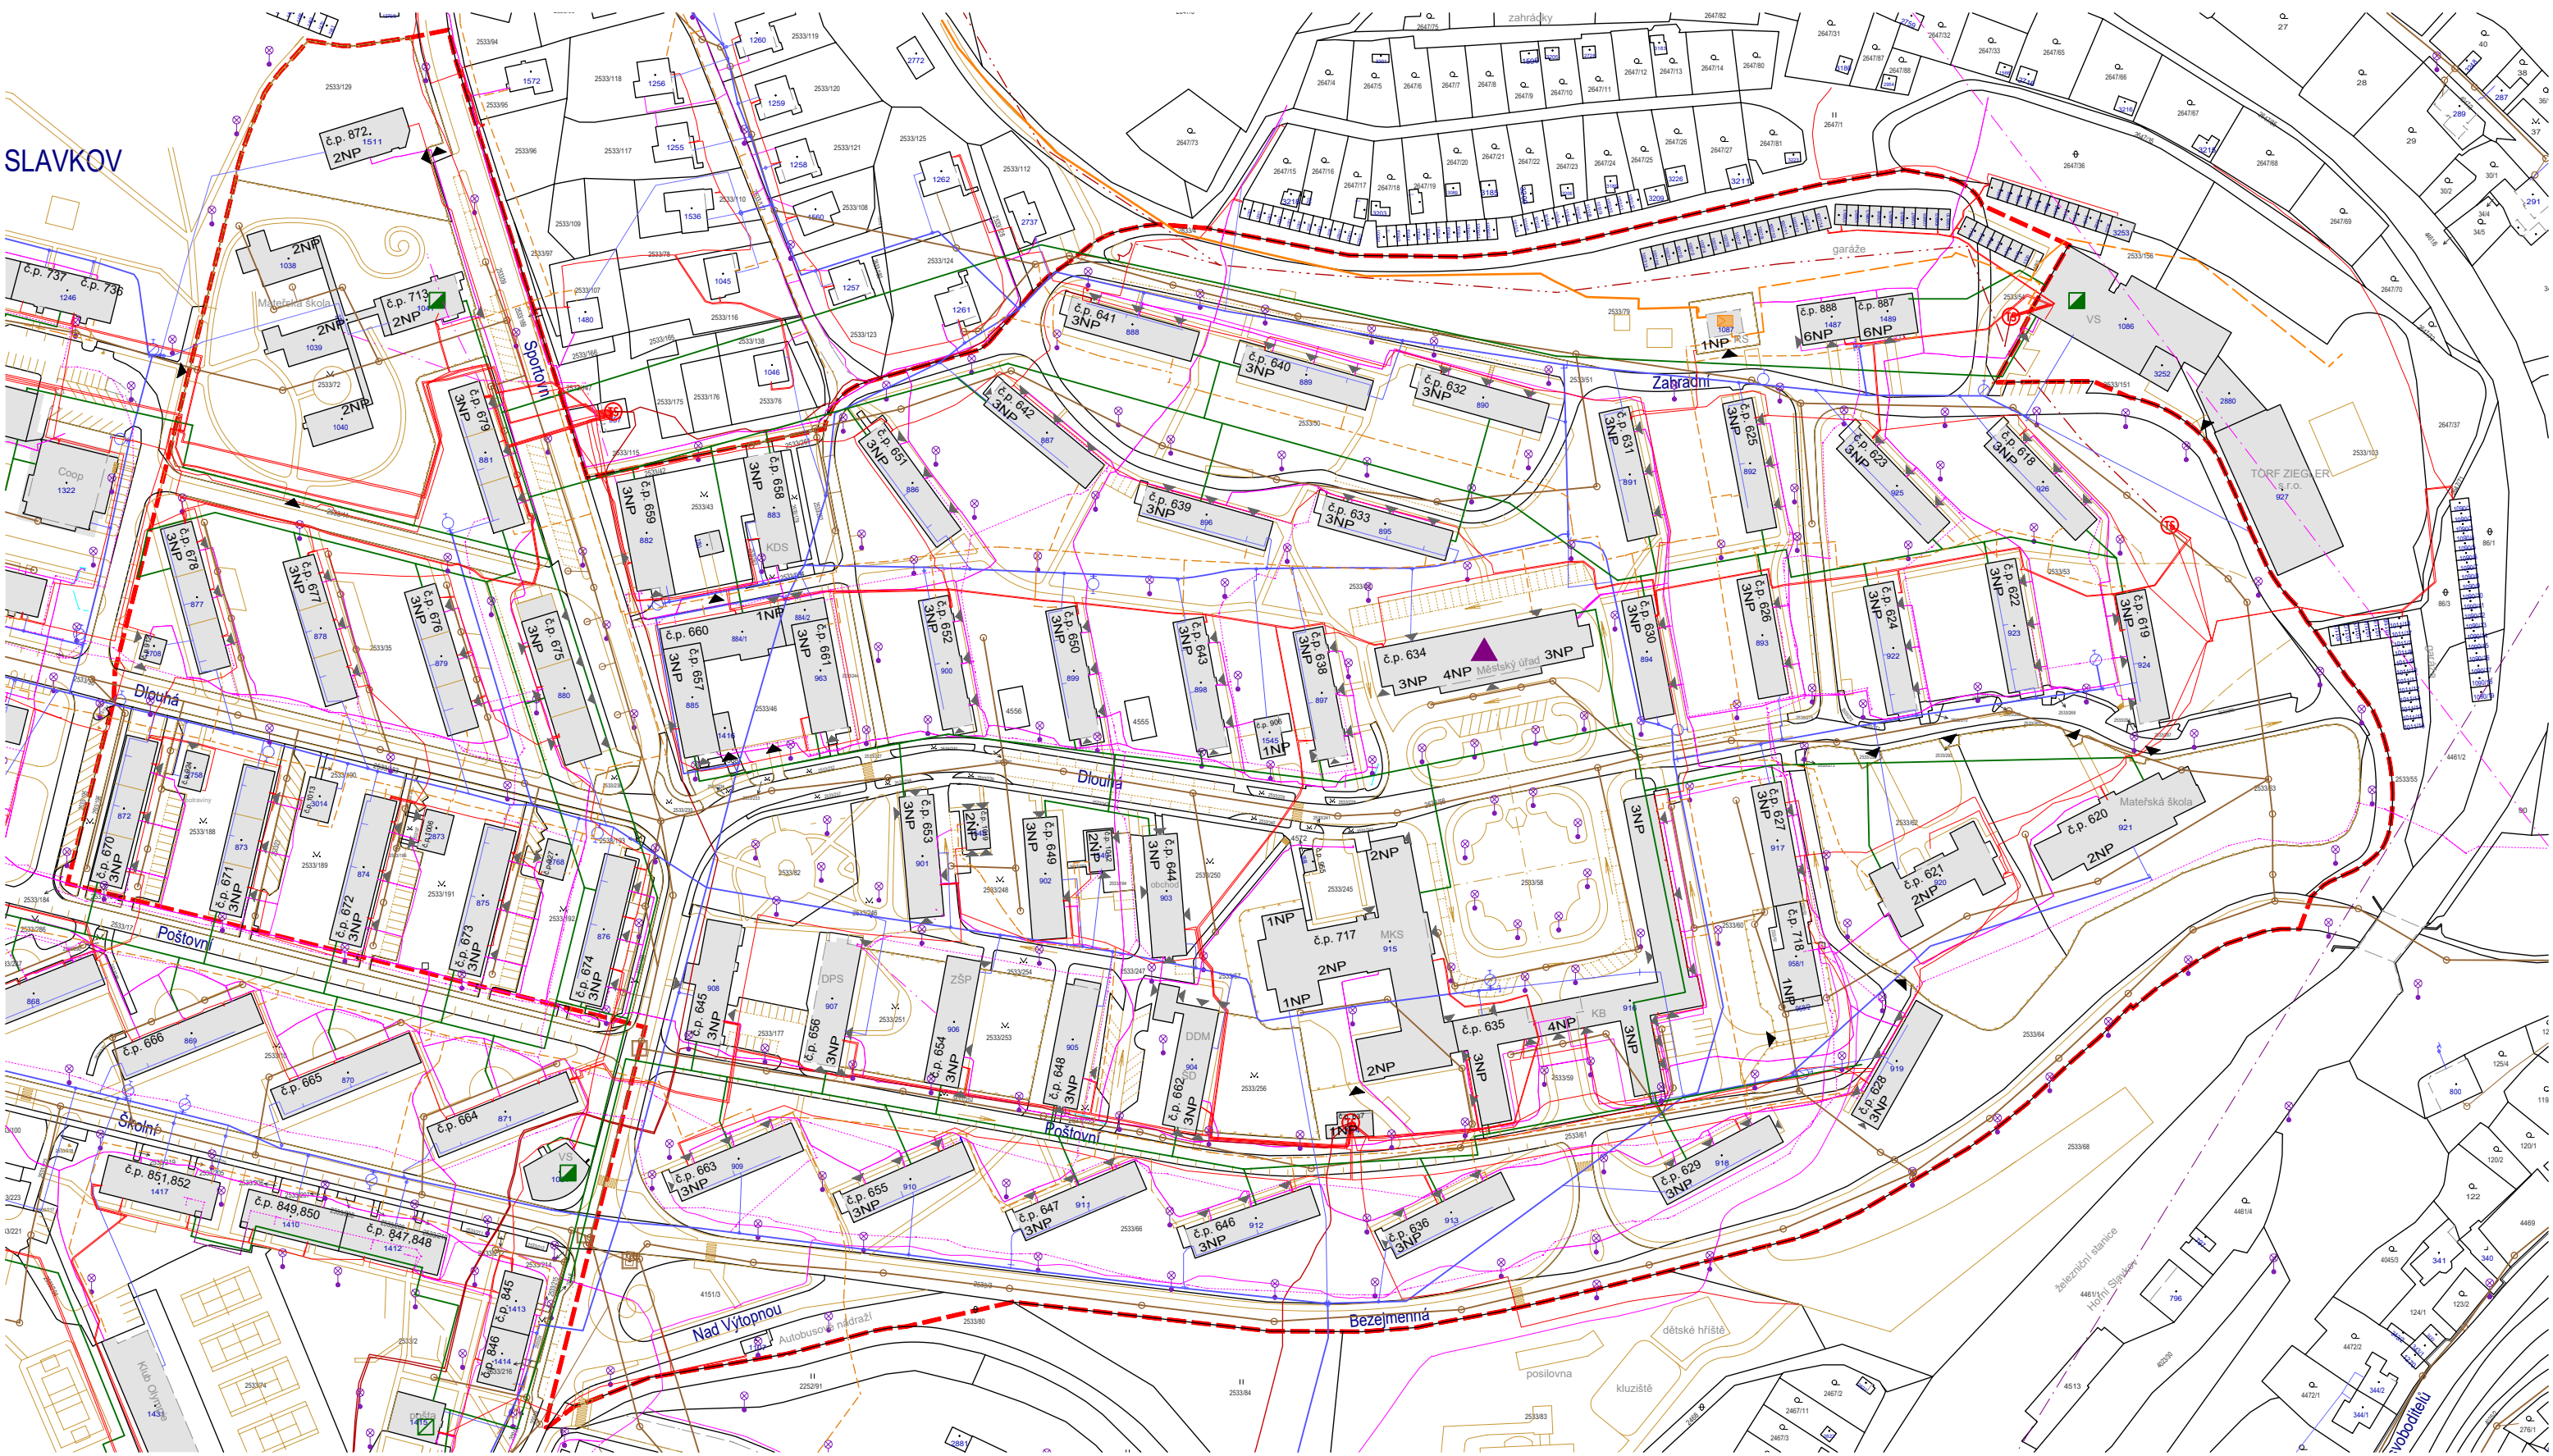

LEGENDA

- hranice řešeného území
- katastrální mapa
- doplnění map podle P+R
- stávající objekty
- INŽENÝRSKÉ SÍTĚ
- kanalizace jednotná
- vodovod

- plynovod VTL
- regulační stanice
- plynovod STL
- plynovod NTL
- teplavod
- výměňíková stanice tepla
- vedení VN podzemní
- vedení VN nadzemní

- vedení NN podzemní
- trafostanice
- rozvody Cetin nadzemní
- rozvody Cetin podzemní
- rozvody Cetin podzemní nezaměřené, neprovozované
- rozvody Cetin radiové
- základnová stanice T-mobile
- mikrovlnné (MW) spoje
- sloupce veřejného osvětlení



PROJEKT REGENERACE SÍDLIŠTĚ  
HORNÍ SLAVKOV - etapa B  
říjen 2018

1:2 000

4. TECHNICKÁ INFRASTRUKTURA

ARCHITEKTONICKÉ STUDIO HYSEK spol. s r. o.  
www.studiohysek.cz / tel. 377 455 722

