



SLAVKOV

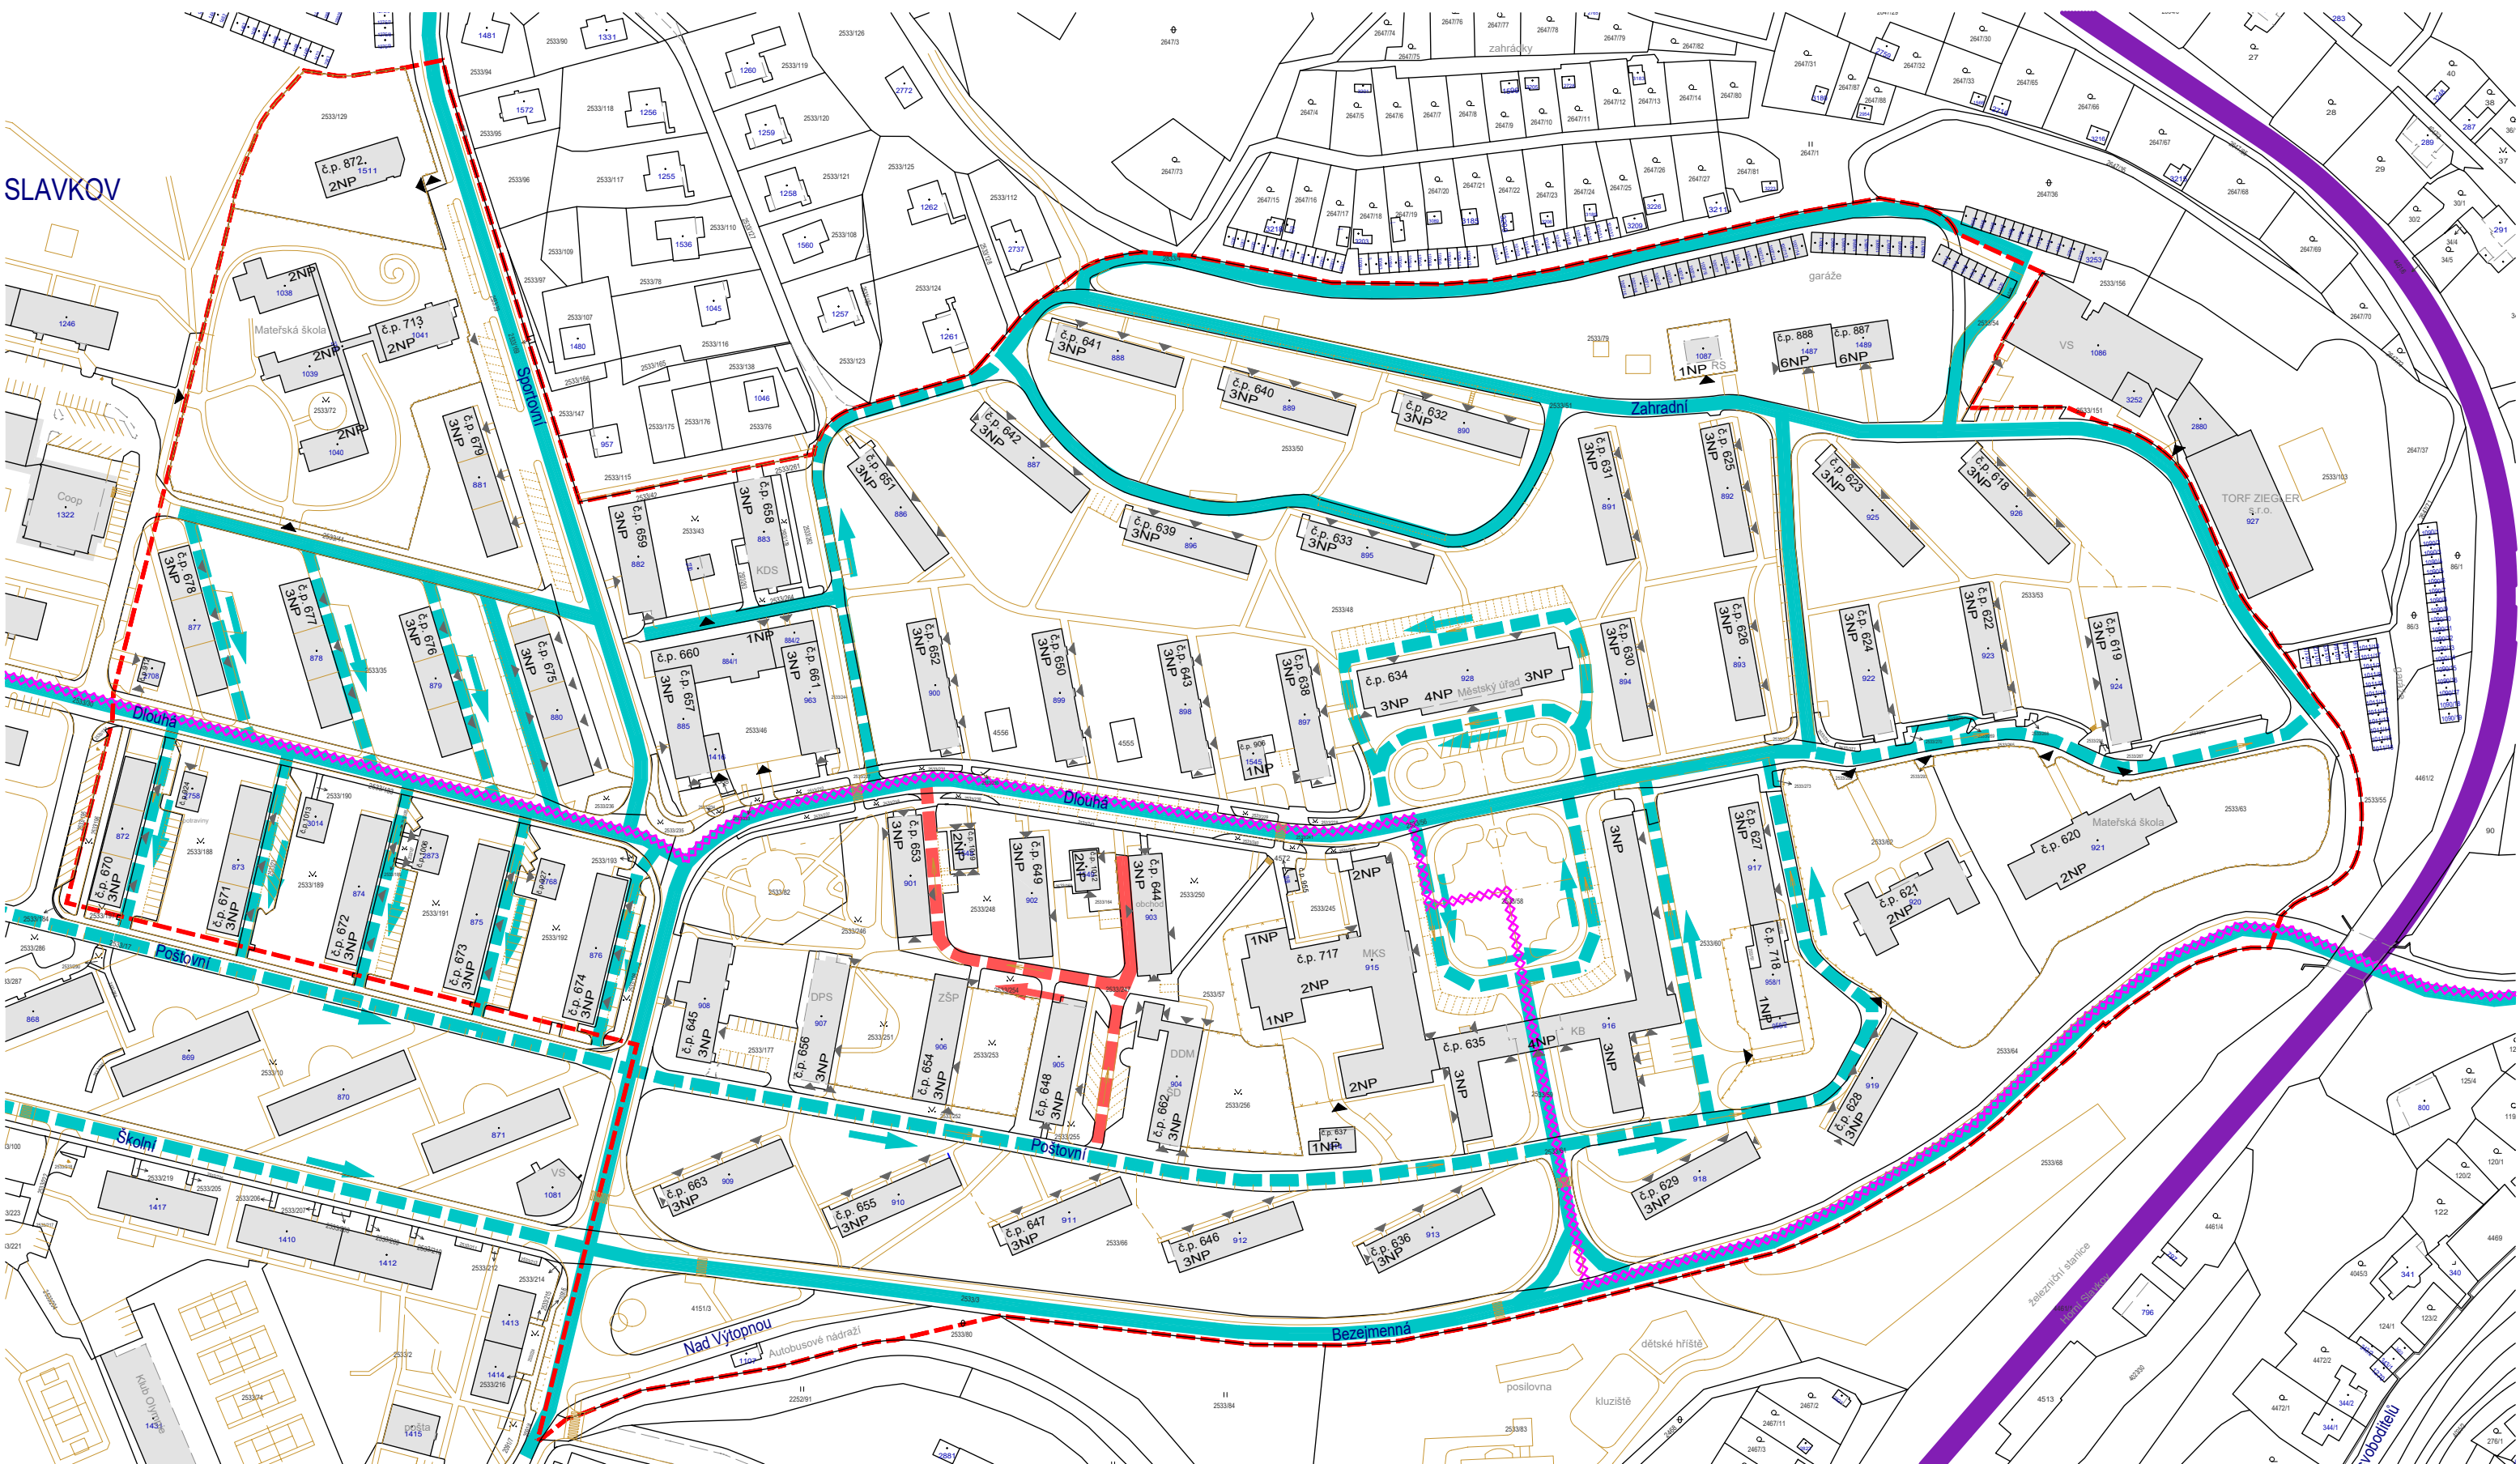


LEGENDA

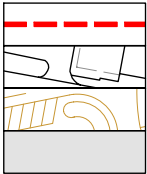

hranice řešeného území
katastrální mapa
doplnění map podle P+R
stávající objekty

SYSTÉM DOPRAVY

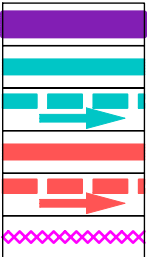

železnice
místní obslužná kom. (MOK) obousměrná
místní obslužná kom. (MOK) jednosměrná
obytná ulice obousměrná
obytná ulice jednosměrná
cyklotrasa



PROJEKT REGENEACE SÍDLIŠTĚ
HORNÍ SLAVKOV - etapa B
říjen 2018

1:2 000

5. SYSTÉM DOPRAVY

ARCHITEKTONICKÉ STUDIO HYSEK spol. s r. o.
www.studiohysek.cz / tel. 377 455 722



1 5 10 20

