


SLAVKOV

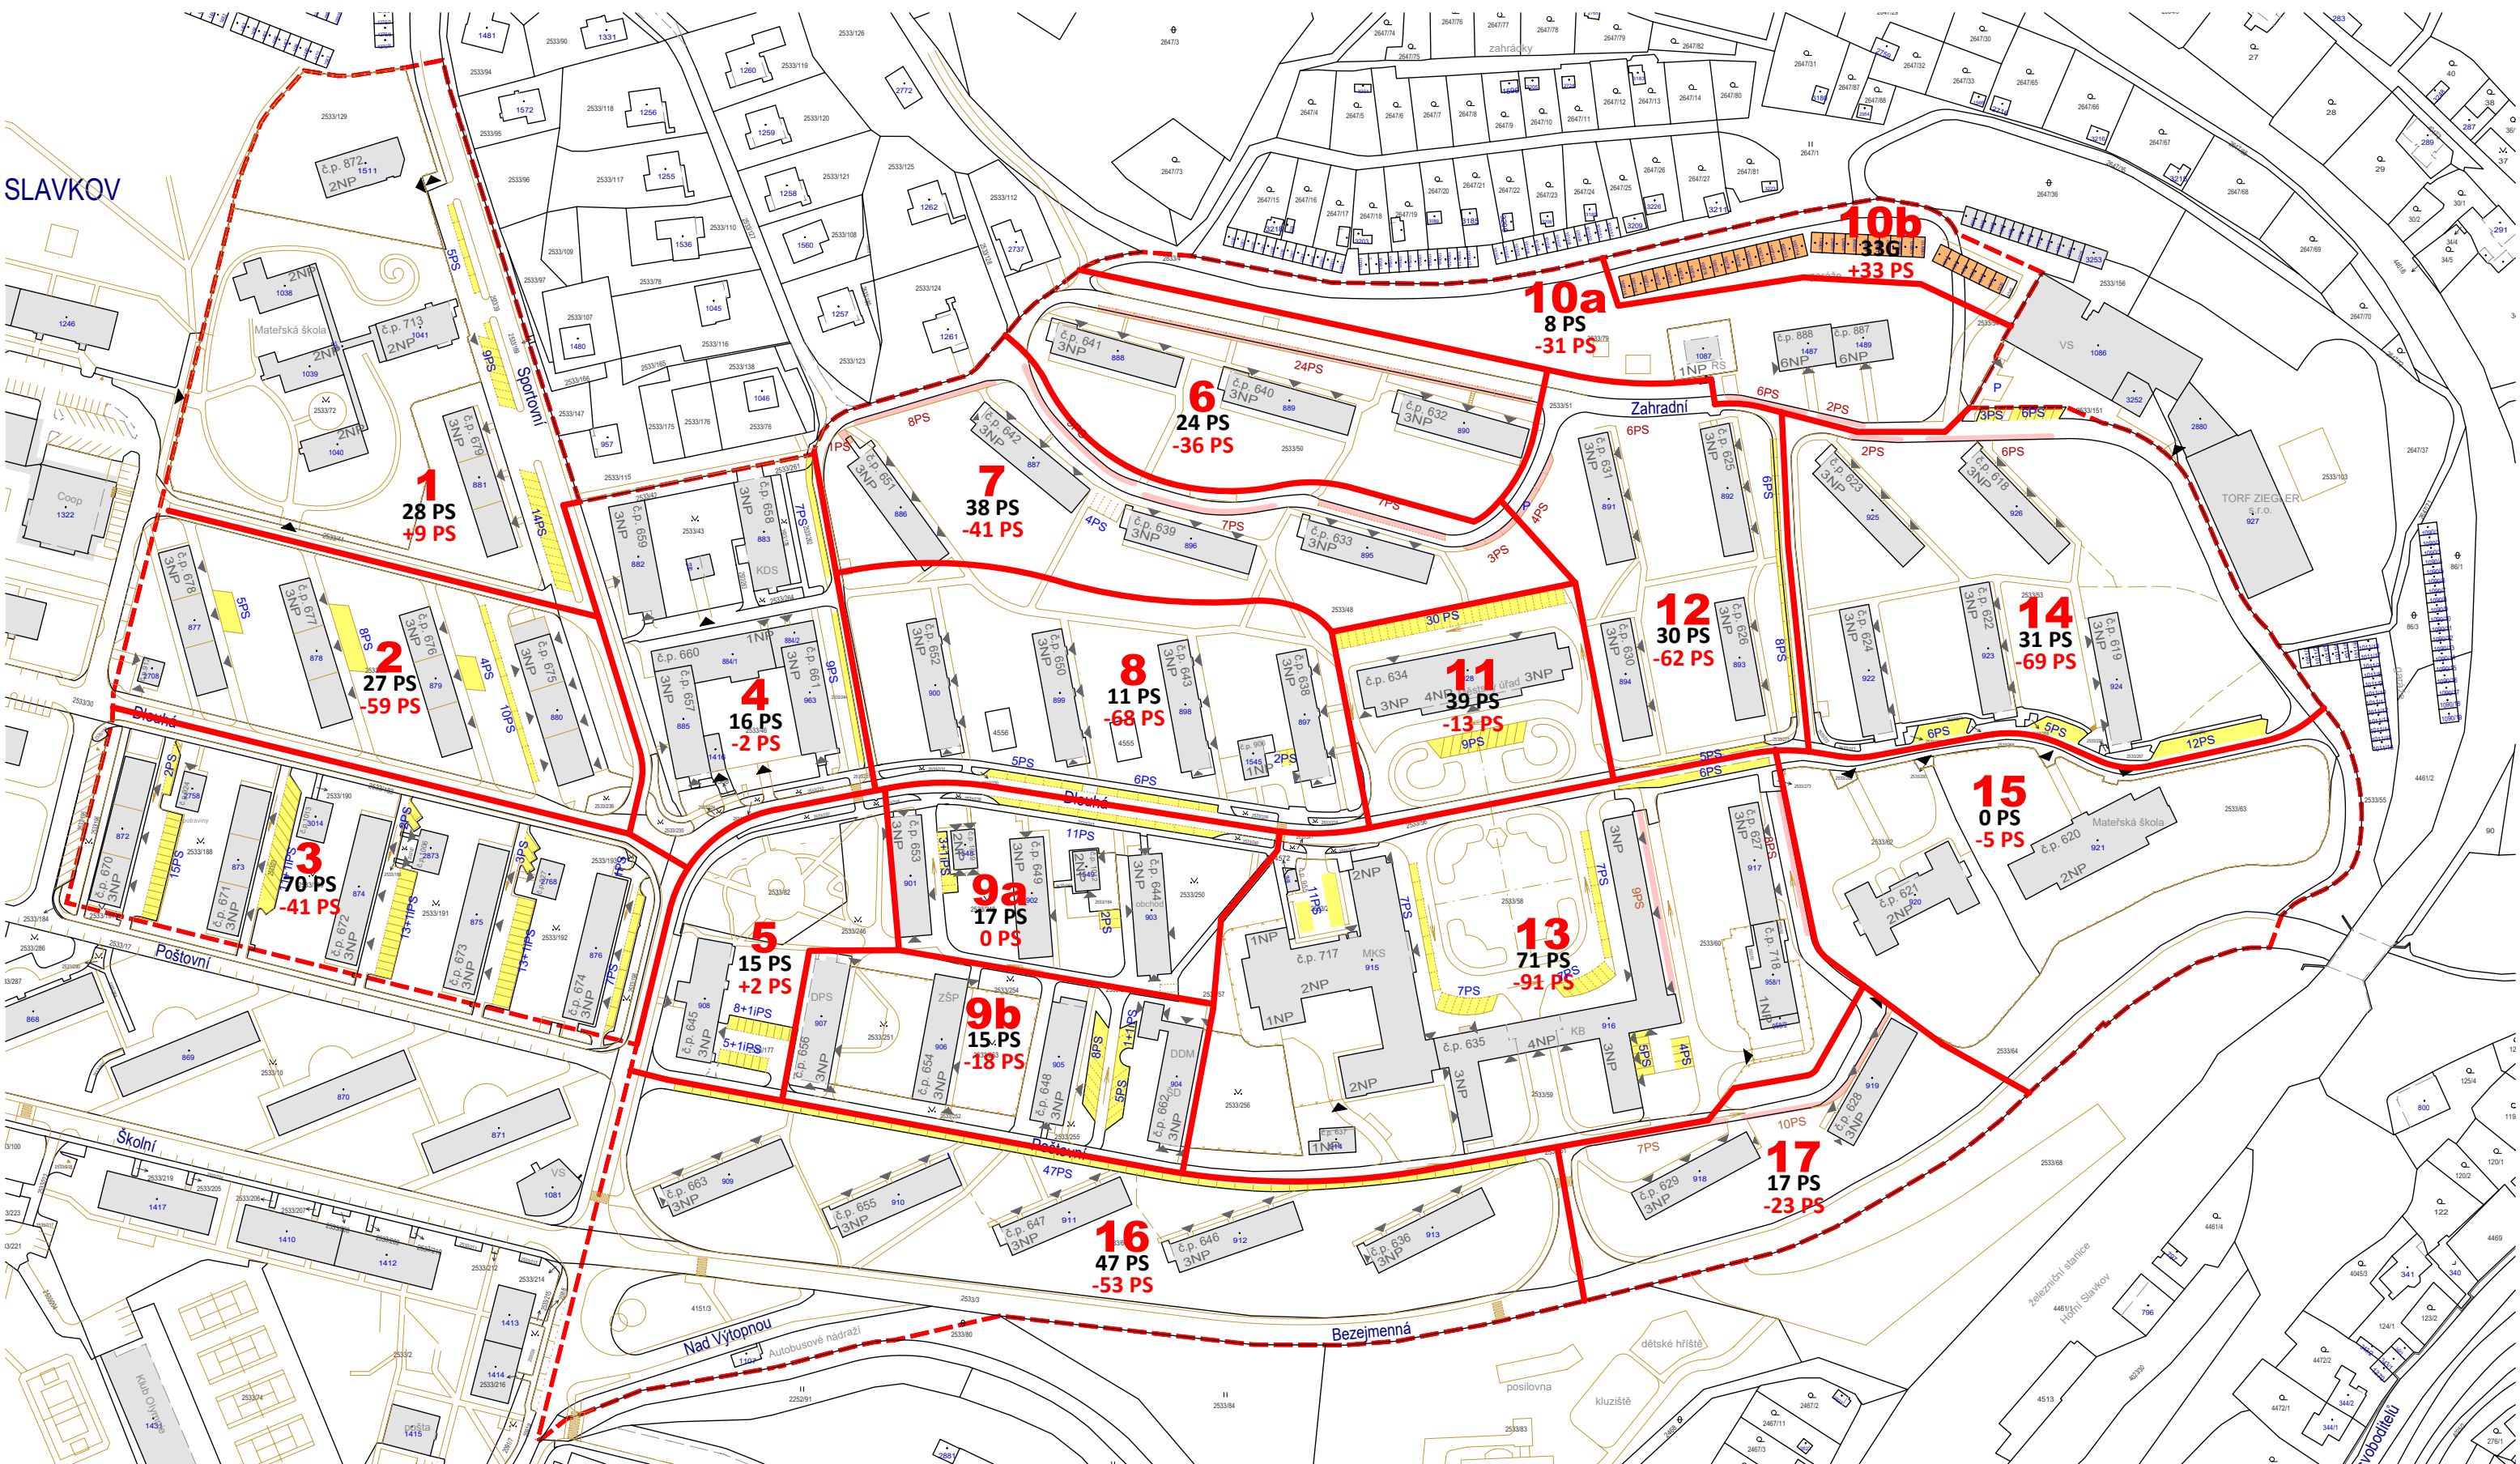

LEGENDA

- hranice řešeného území
- katastrální mapa
- doplnění map podle P+R
- stávající objekty

DOPRAVA V KLIDU

- hranice bloků pro parkování
- počet parkovacích stání v bloku - stav
- počet parkovacích stání v bloku - deficit
- garáže
- parkovací stání legální
- parkovací stání pololegální



PROJEKT REGENERACE SÍDLIŠTĚ
HORNÍ SLAVKOV - etapa B
říjen 2018

1:2 000



ARCHITEKTONICKÉ STUDIO HYSEK spol. s r. o.
www.studiohysek.cz / tel. 377 455 722

