


SLAVKOV

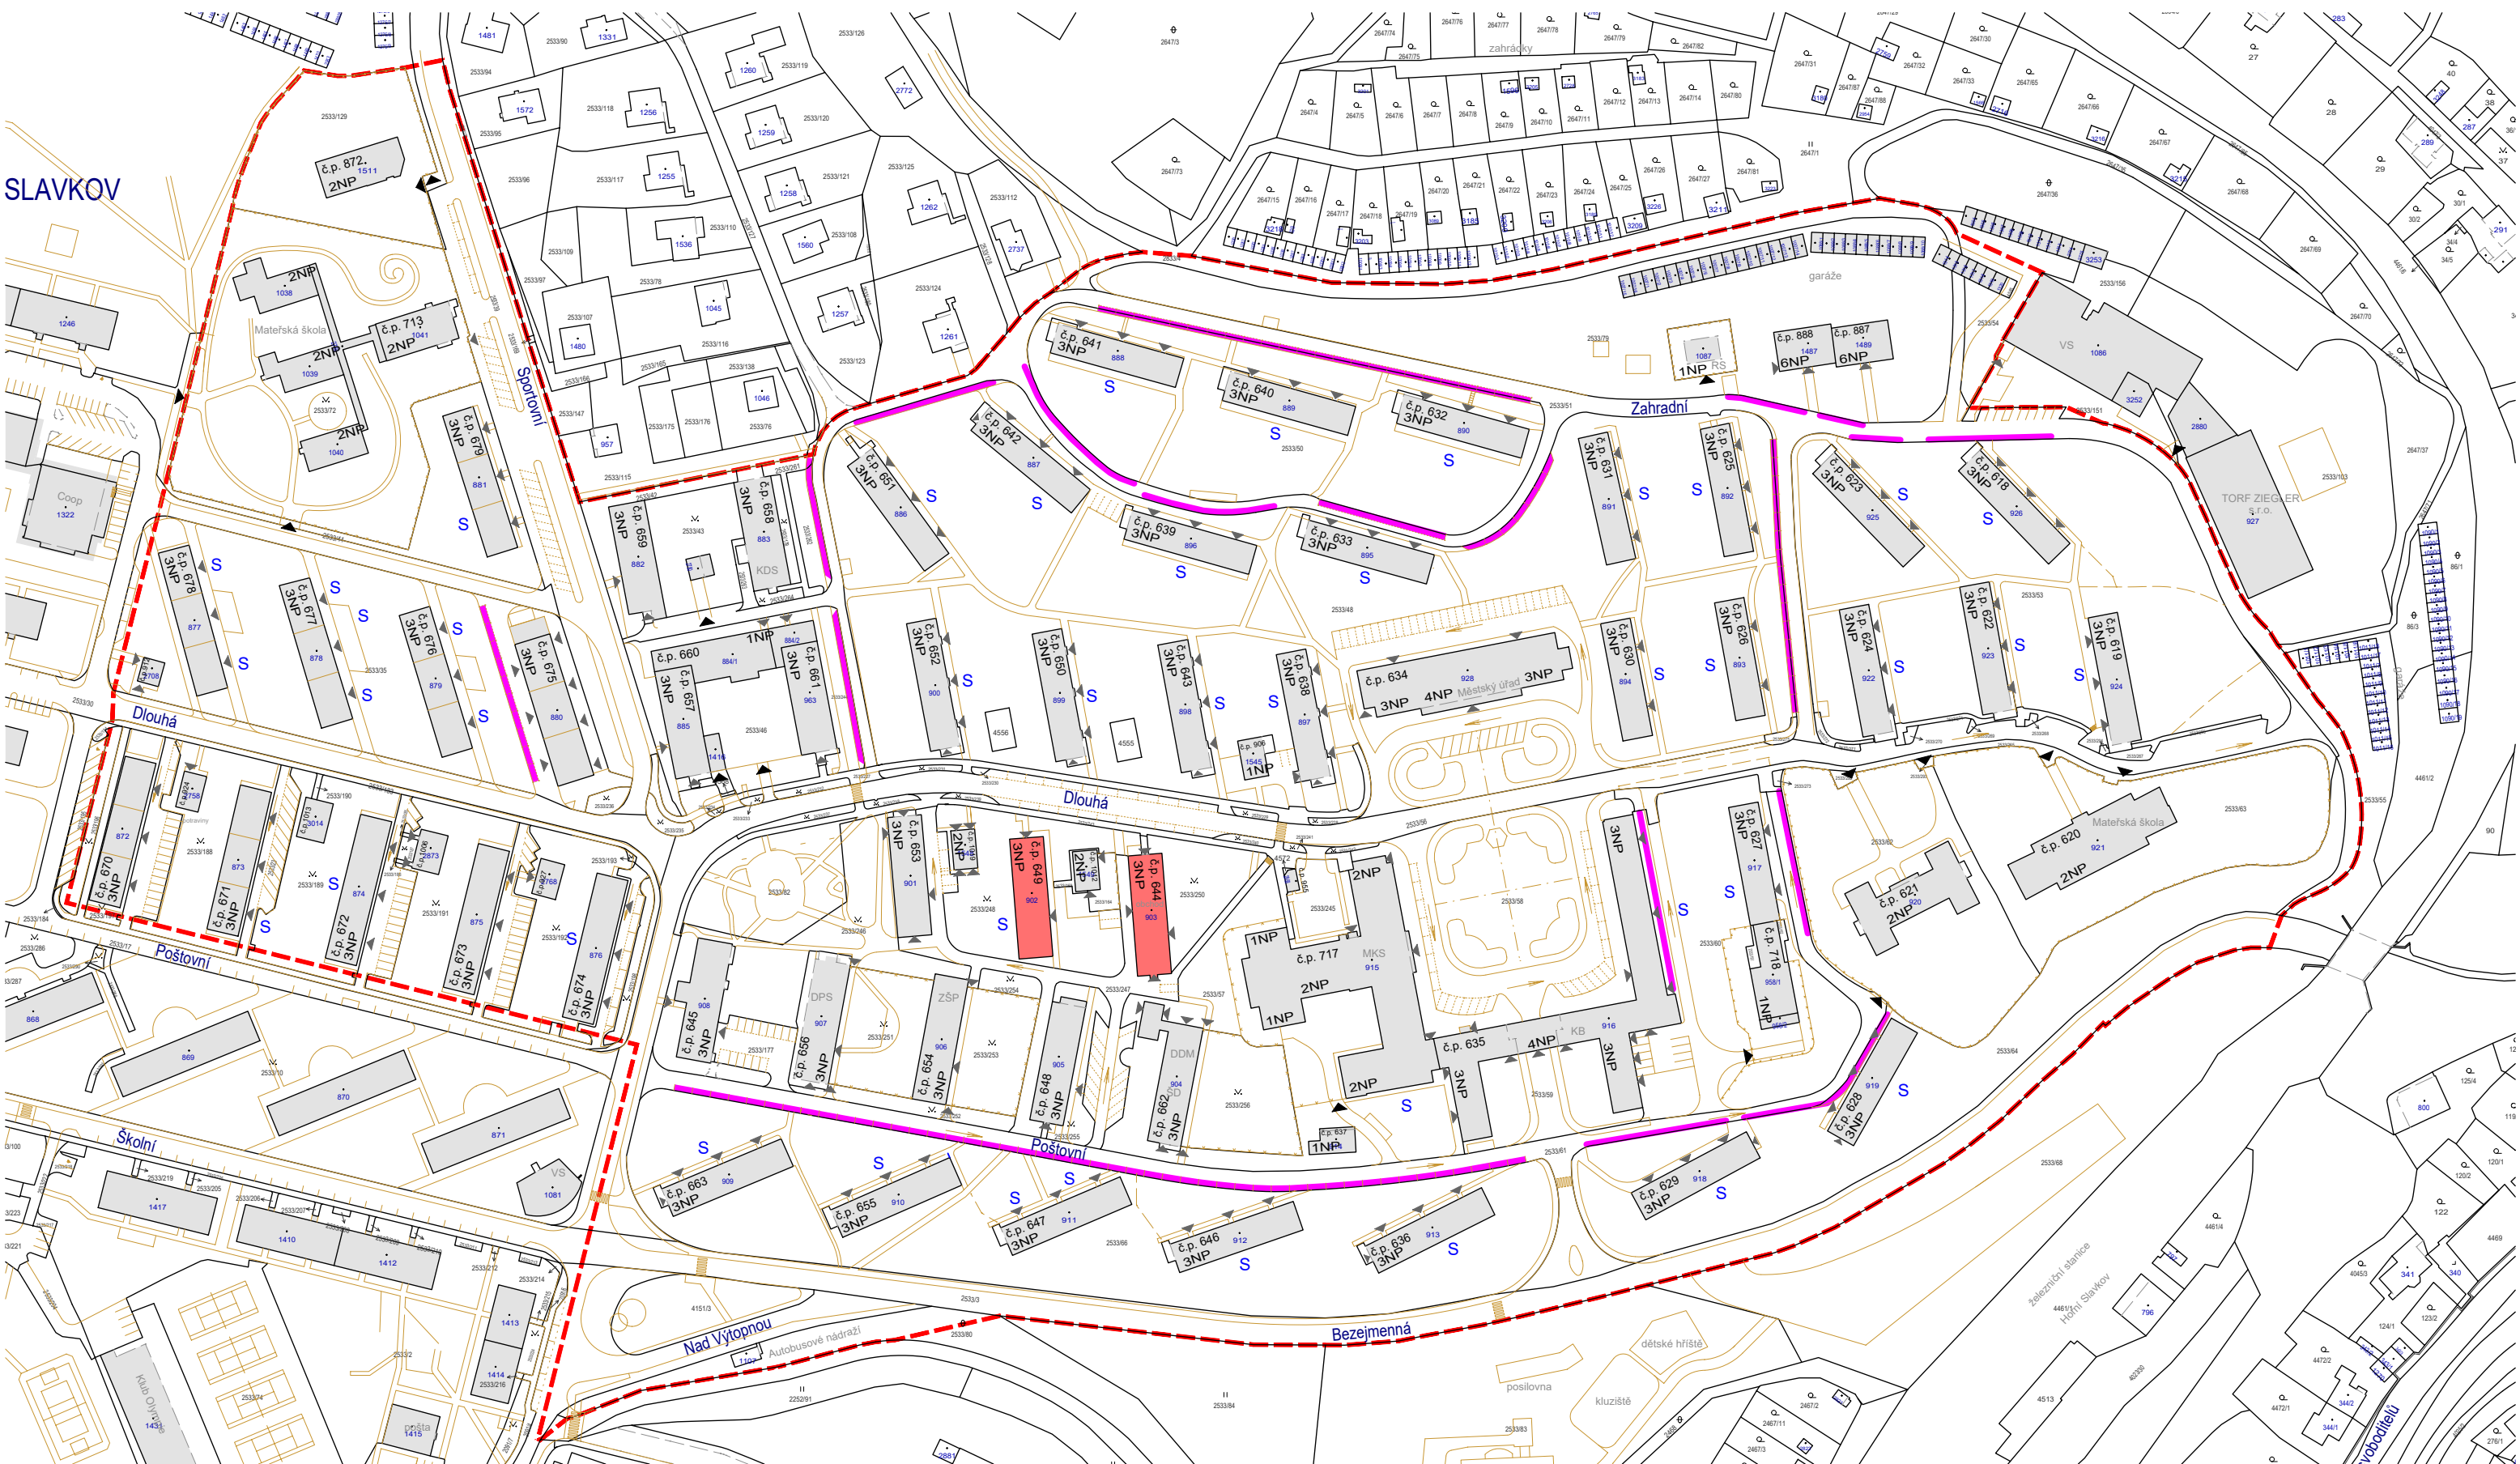

LEGENDA

- hranice řešeného území
- katastrální mapa
- doplnění map podle P+R
- stávající objekty

PROBLÉMOVÝ VÝKRES

- neorganizované, problematické parkování ve VP
- problematické využití objektů - bezpečnost
- stávající sušáky na prádlo
- nedostatek městského mobiliáře a jeho technický stav



PROJEKT REGENERACE SÍDLIŠTĚ
HORNÍ SLAVKOV - etapa B
říjen 2018

1:2 000



1 5 10 20

7. PROBLÉMOVÝ VÝKRES
ARCHITEKTONICKÉ STUDIO HYSEK spol. s r. o.
www.studiohysek.cz / tel. 377 455 722

