


SLAVKOV

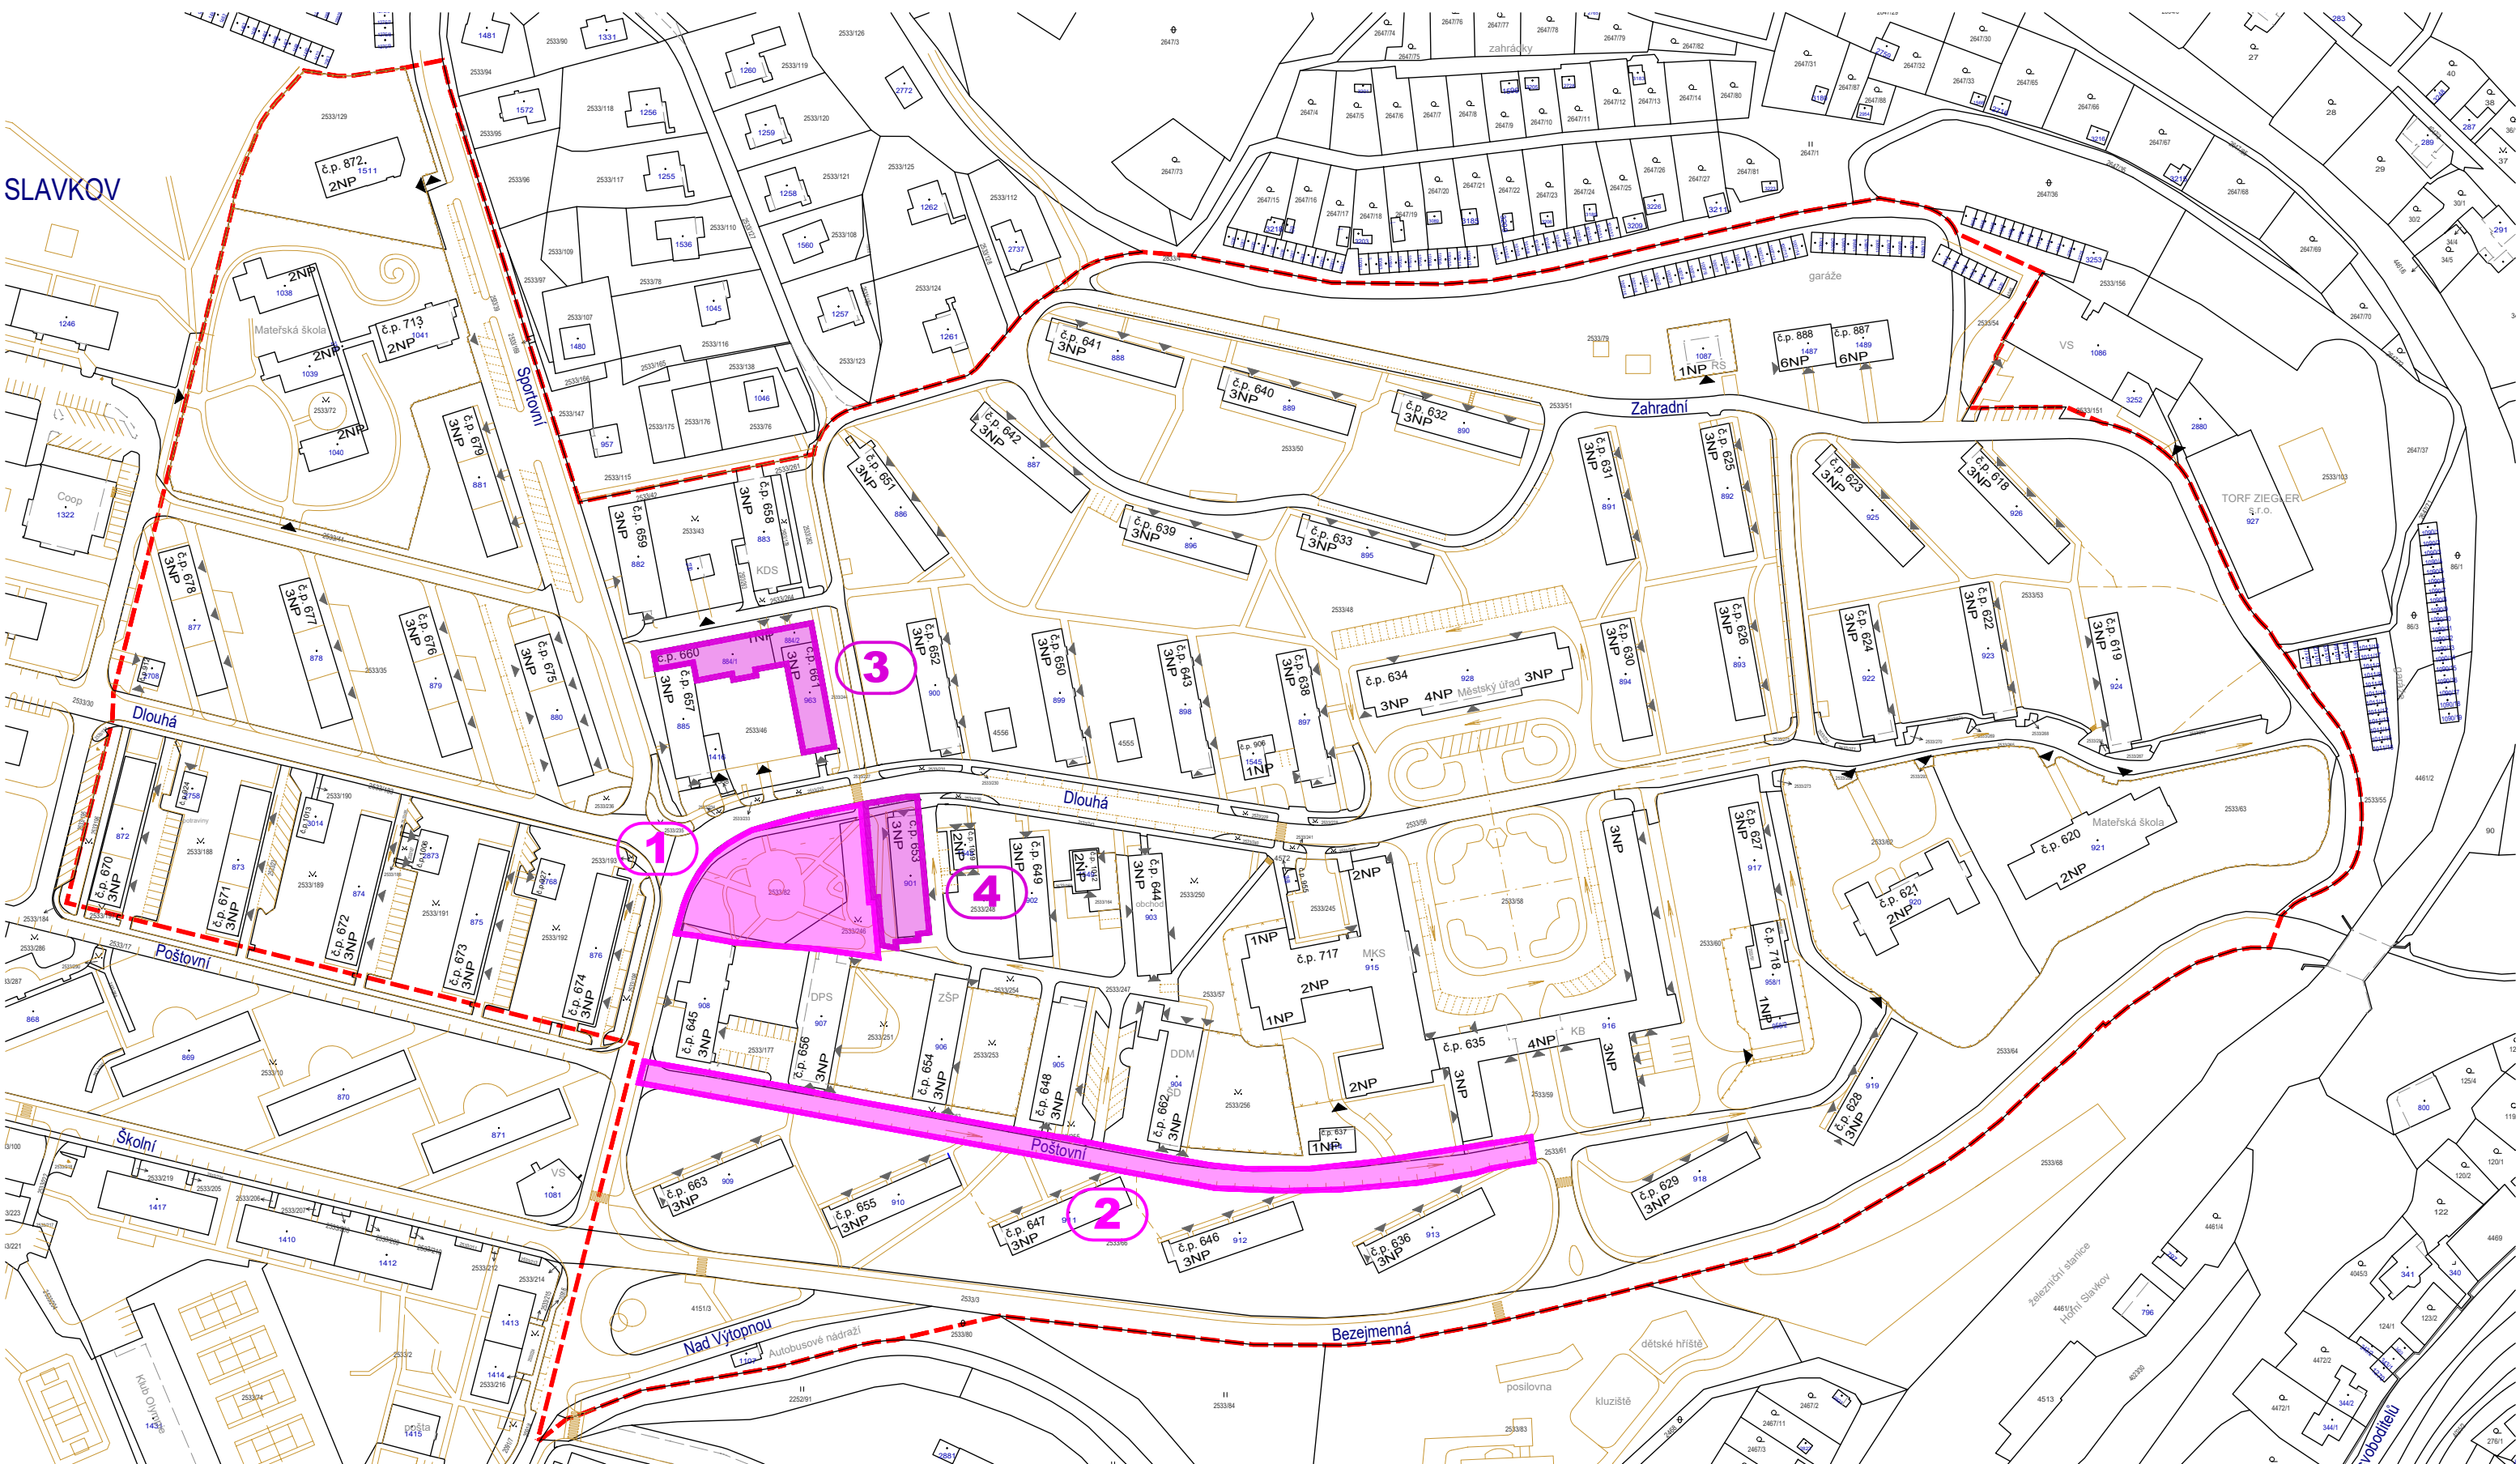

LEGENDA

- hranice řešeného území
- katastrální mapa
- doplnění map podle P+R

- ZÁMĚRY V ÚZEMÍ - ZPRACOVANÉ PROJEKTY V ÚZEMÍ**
- 1** Studie úprav parkové plochy Horní Slavkov (Ateliér zahradní a krajinářské architektury Mariánské Lázně 05/2018)
 - 2** Stavební úpravy Poštovní ulice
 - 3** Centrum zdraví a pohody - studie proveditelnosti
 - 4** "Podnikatelský inkubátor" - dokumentace ke stavebnímu povolení (CENTRA STAV s.r.o. Horní Slavkov 02/2018)

**Horní Slavkov**

PROJEKT REGENERACE SÍDLIŠTĚ
HORNÍ SLAVKOV - etapa B
říjen 2018

1:2 000 8. ZÁMĚRY V ÚZEMÍ - ZPRACOVANÉ PROJEKTY

ARCHITEKTONICKÉ STUDIO HYSEK spol. s r. o.
www.studiohysek.cz / tel. 377 455 722

