



SLAVKOV

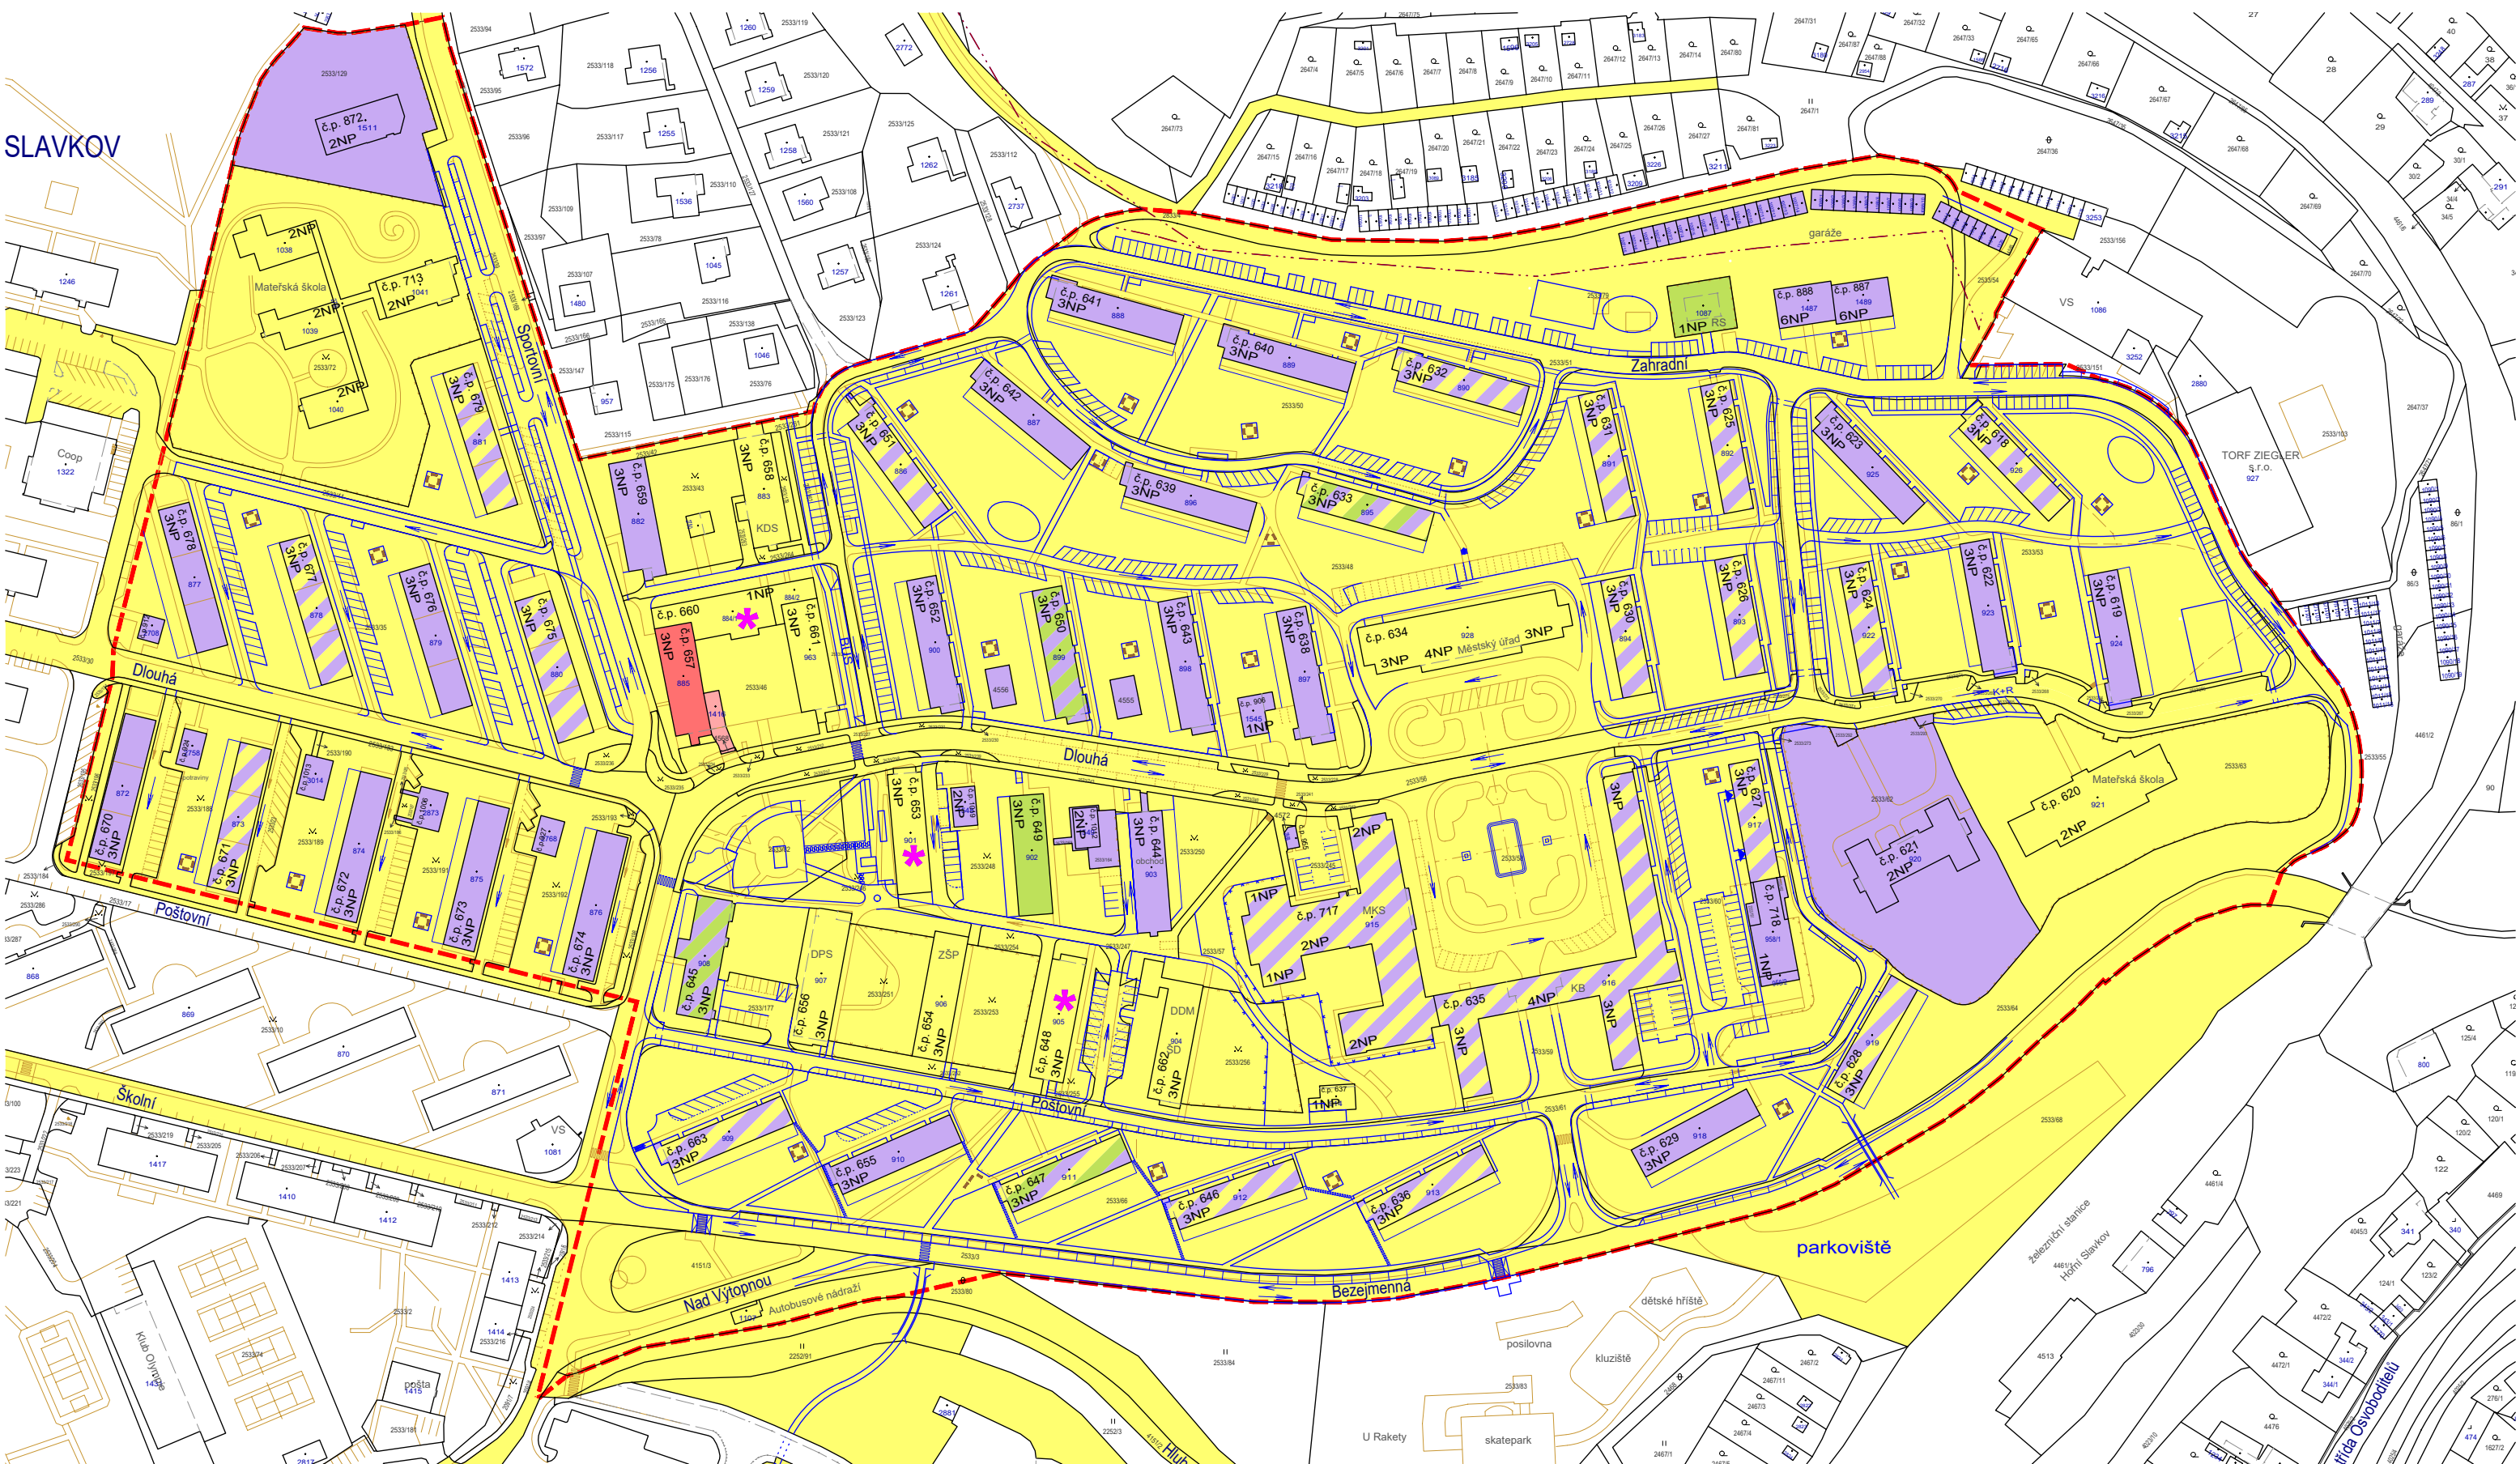

LEGENDA

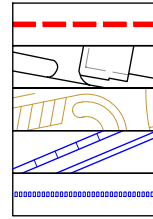

hranice řešeného území  
katastrální mapa  
doplnění map podle P+R  
návrhová kresba  
šlapáky v trávě

MAJETKOPRÁVNÍ VZTAHY



ČESKÁ REPUBLIKA, Vězeňská služba ČR  
ČESKÁ REPUBLIKA, Krajské ředitelství policie Karlovarského kraje  
město Horní Slavkov  
právnícké osoby  
fyzické osoby  
fyzické osoby+město Horní Slavkov  
fyzické osoby+město Horní Slavkov+právnícké osoba



PROJEKT REGENERACE SÍDLIŠTĚ  
**HORNÍ SLAVKOV - etapa B**  
březen 2019

1:2 000



1. MAJETKOPRÁVNÍ VZTAHY  
ARCHITEKTONICKÉ STUDIO HYSEK spol. s r. o.  
www.studiohysek.cz / tel. 377 455 722

