


SLAVKOV

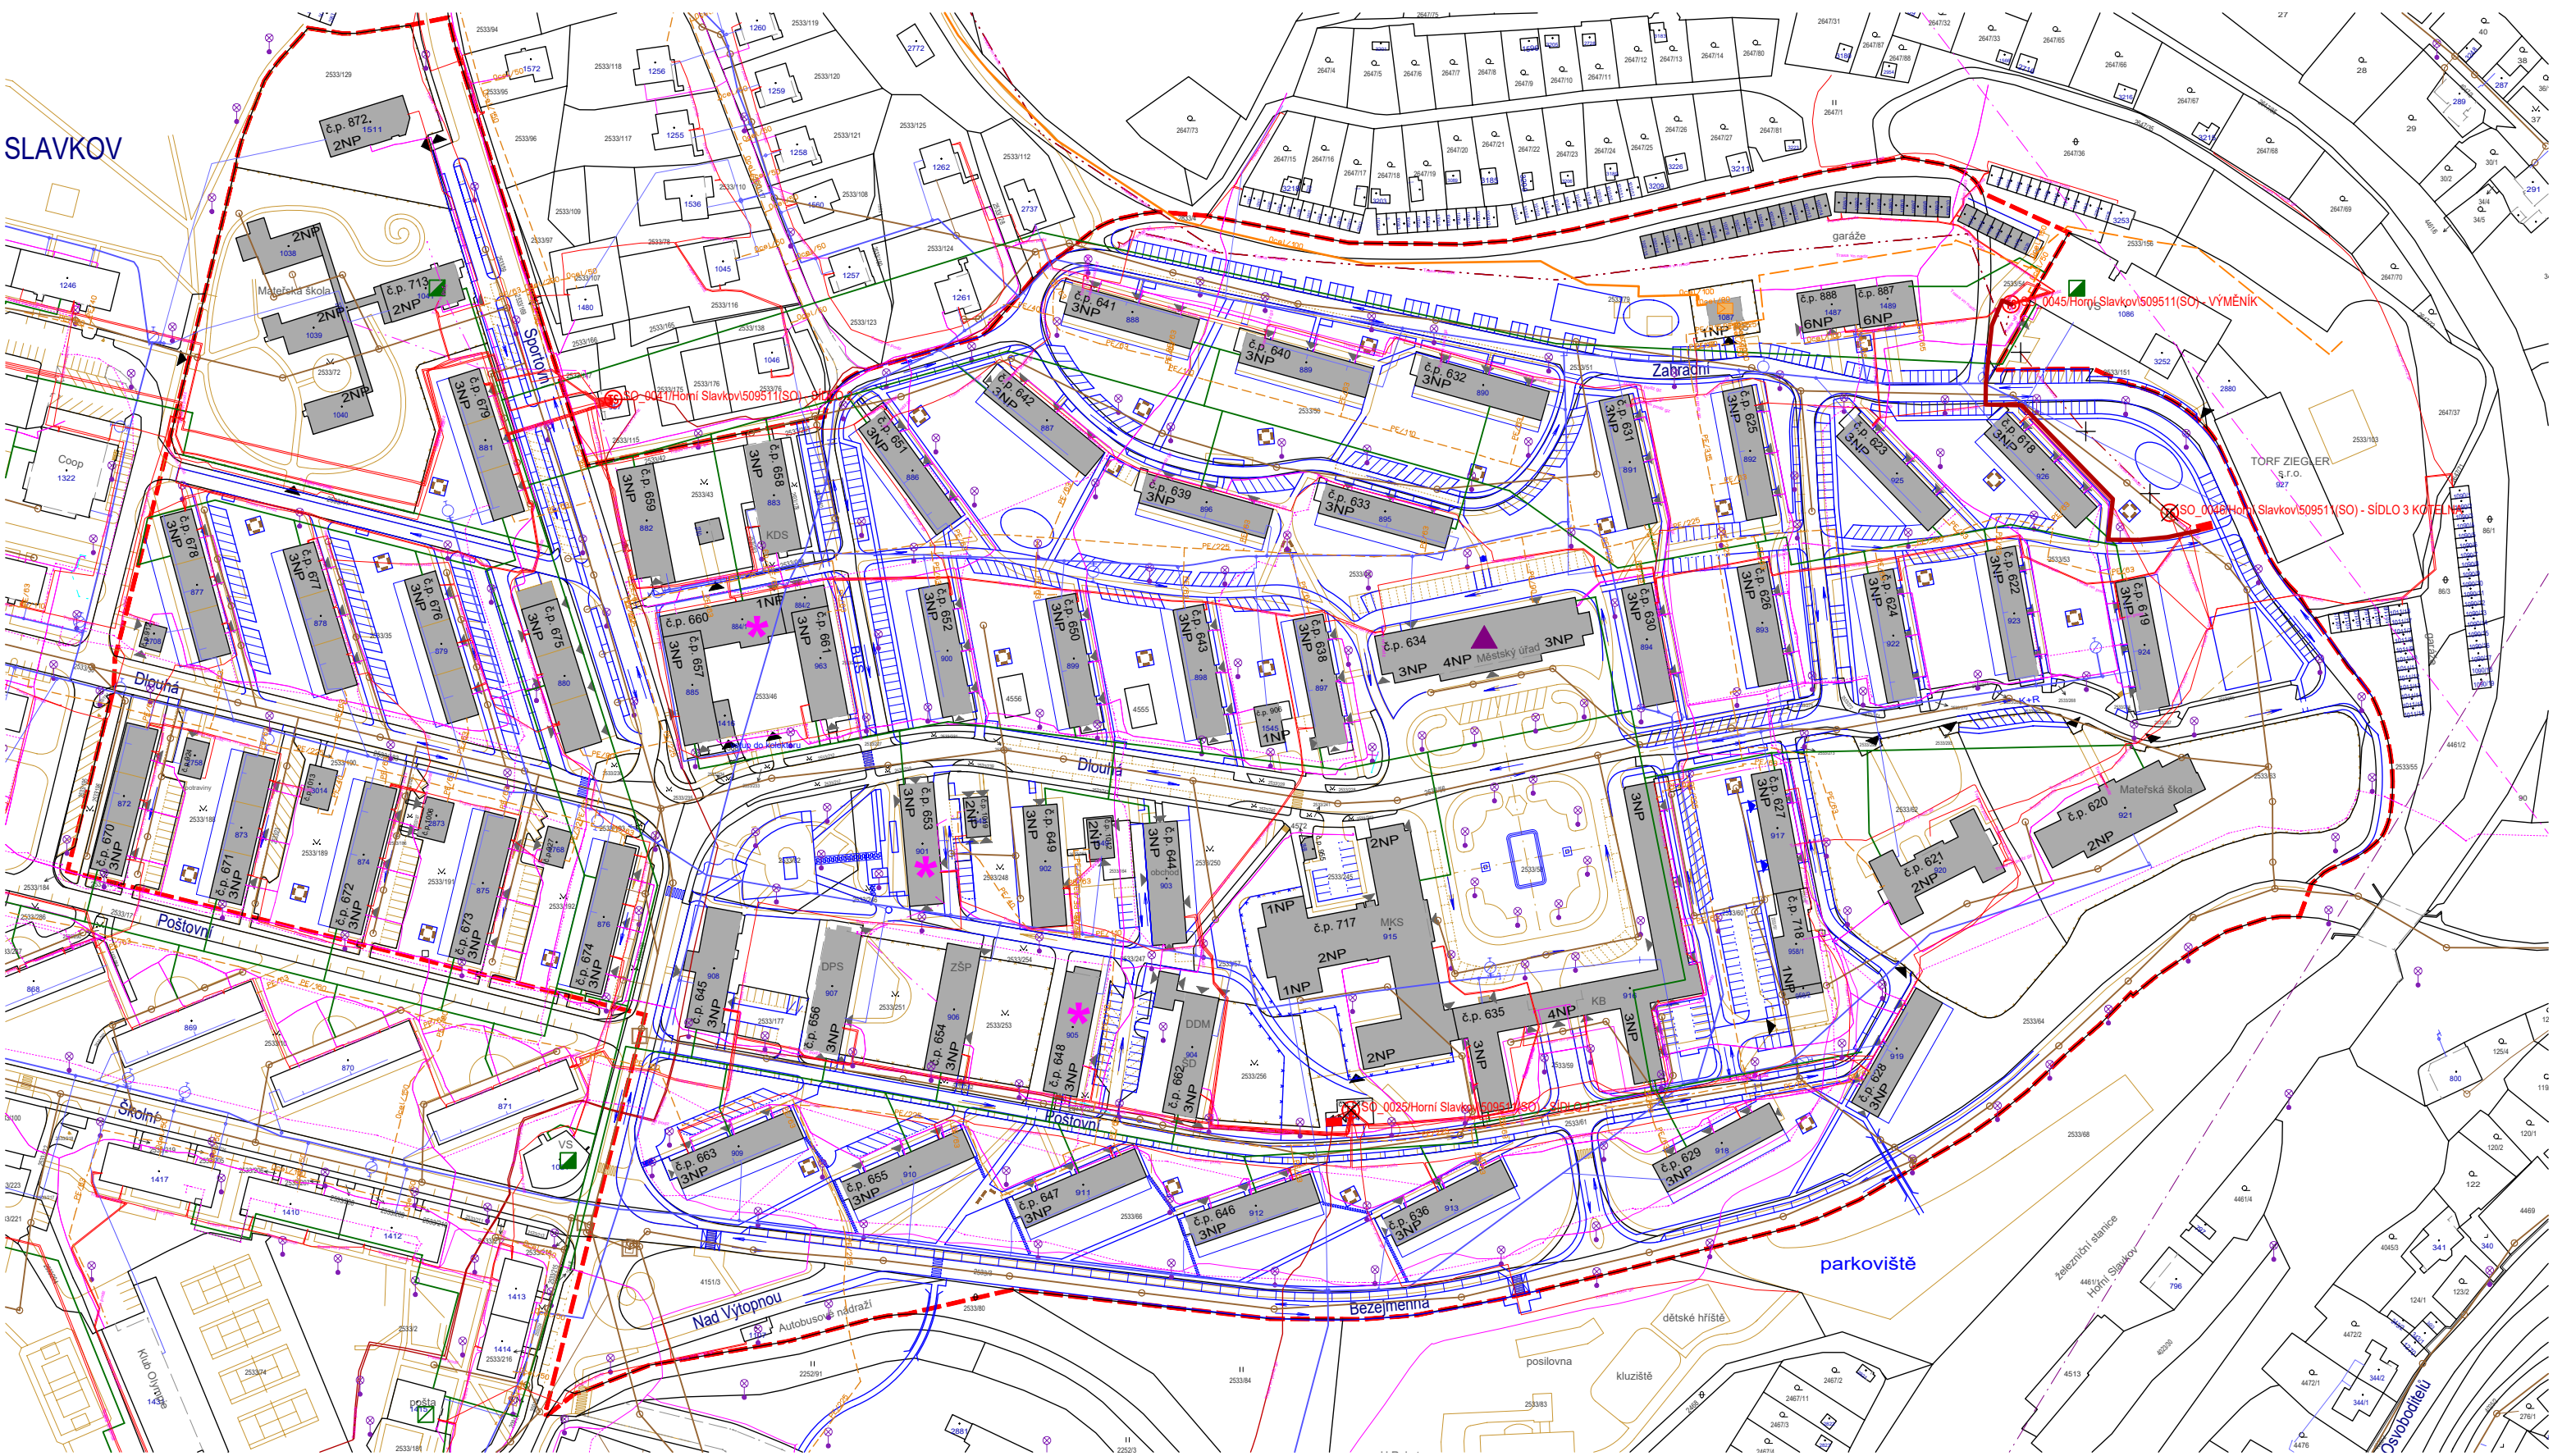

LEGENDA

- hranice řešeného území
- katastrální mapa
- doplnění map podle P+R
- návrhová kresba
- šlapáky v trávě
- vjezdy / vstupy - návrh
- stávající objekty

INŽENÝRSKÉ SÍŤ - STAV

- kanalizace jednotná
- vodovod
- plynovod VTL
- regulační stanice
- plynovod STL
- plynovod NTL
- teplovod
- výměňková stanice tepla

- vedení VN podzemní
- vedení VN nadzemní
- vedení NN podzemní
- trafostanice
- rozvody Cetin nadzemní
- rozvody Cetin podzemní
- rozvody Cetin podzemní nezaměřené, neprovozované
- rozvody Cetin radiové

- základnová stanice T-mobile
- mikrovlnné (MW) spoje
- sloupy veřejného osvětlení
- INŽENÝRSKÉ SÍŤ - NÁVRH
- přeložka nadzemního vedení VN do kabelu
- kiosková trafostanice
- trafostanice - k přeložení
- vedení VN nadzemní - k přeložení

Horní Slavkov

PROJEKT REGENERACE SÍDLIŠTĚ
HORNÍ SLAVKOV - etapa B
březen 2019

10. TECHNICKÁ INFRASTRUKTURA

ARCHITEKTONICKÉ STUDIO HYSEK spol. s r. o.
www.studiohysek.cz / tel. 377 455 722