


SLAVKOV

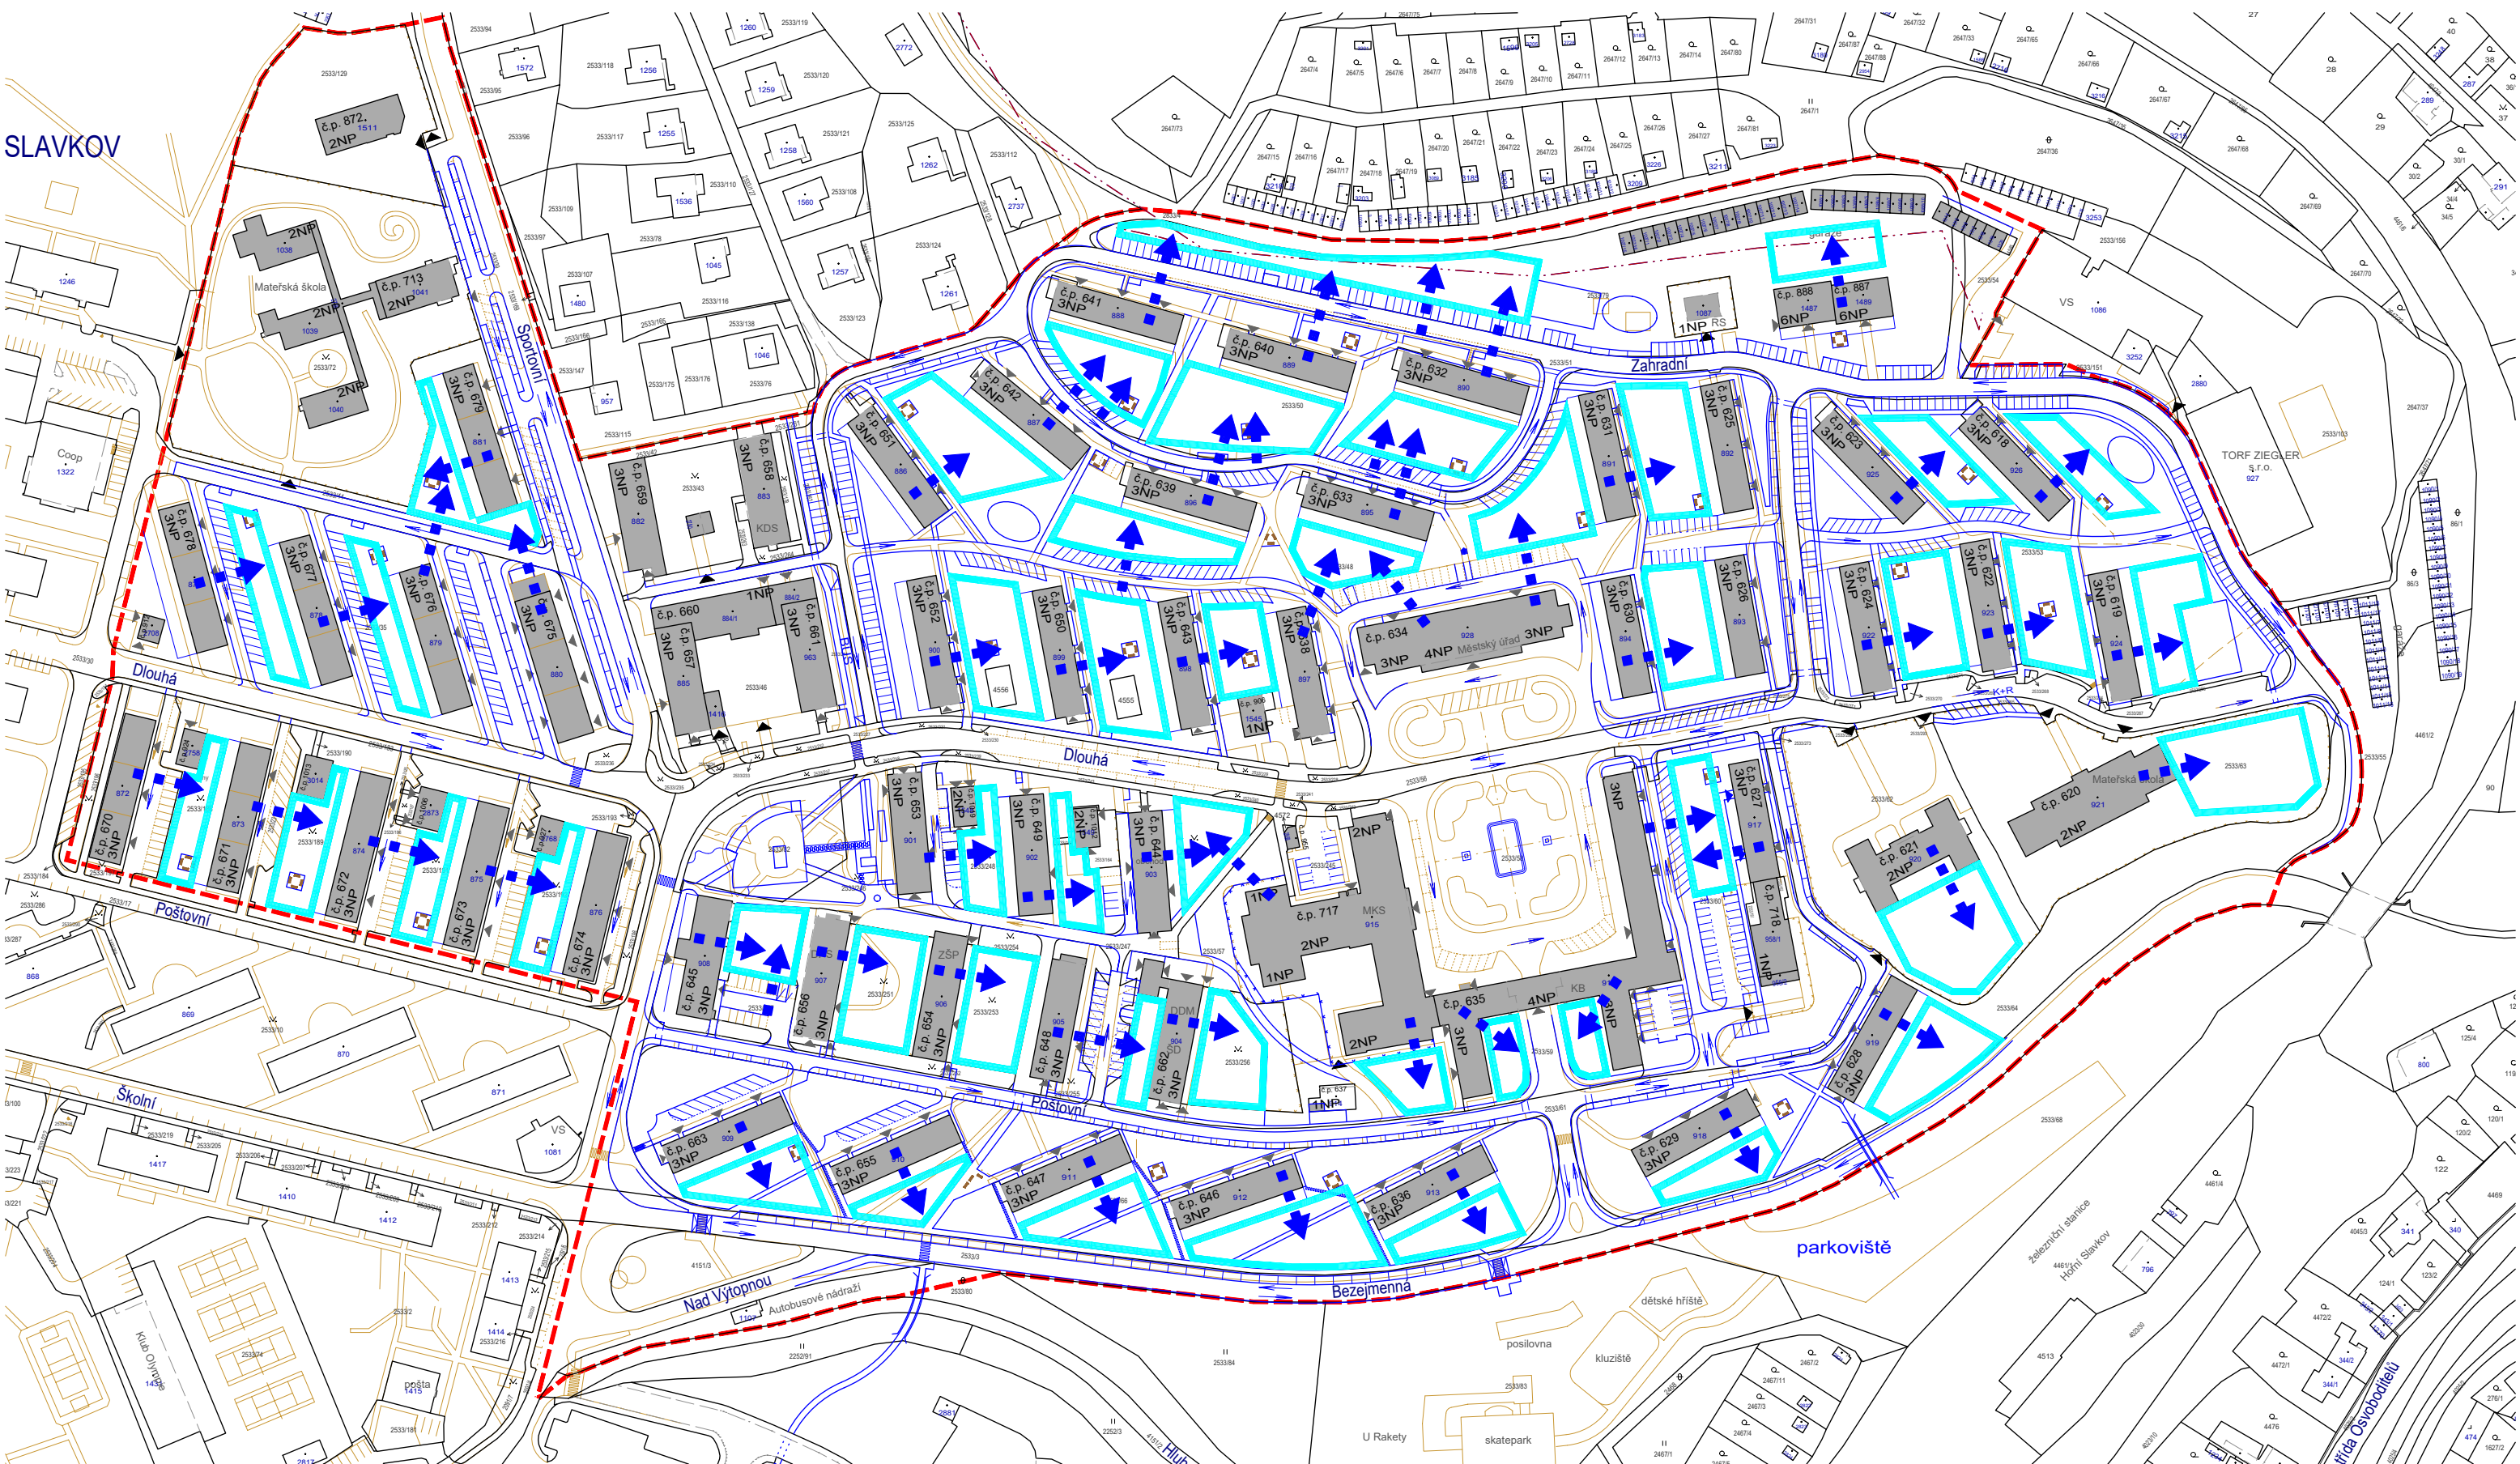

LEGENDA

- |  |                        |  |                      |
|--|------------------------|--|----------------------|
|  | hranice řešeného území |  | plocha pro vsakování |
|  | katastrální mapa       |  | odvod dešťových vod  |
|  | doplnění map podle P+R |  |                      |
|  | návrhová kresba        |  |                      |
|  | stávající objekty      |  |                      |



PROJEKT REGENERAČE SÍDLIŠTĚ  
**HORNÍ SLAVKOV - etapa B**  
březen 2019

1:2 000 11. VSAKOVÁNÍ DEŠŤOVÝCH VOD - SCHÉMA

ARCHITEKTONICKÉ STUDIO HYSEK spol. s r. o.  
www.studiohysek.cz / tel. 377 455 722

