


SLAVKOV

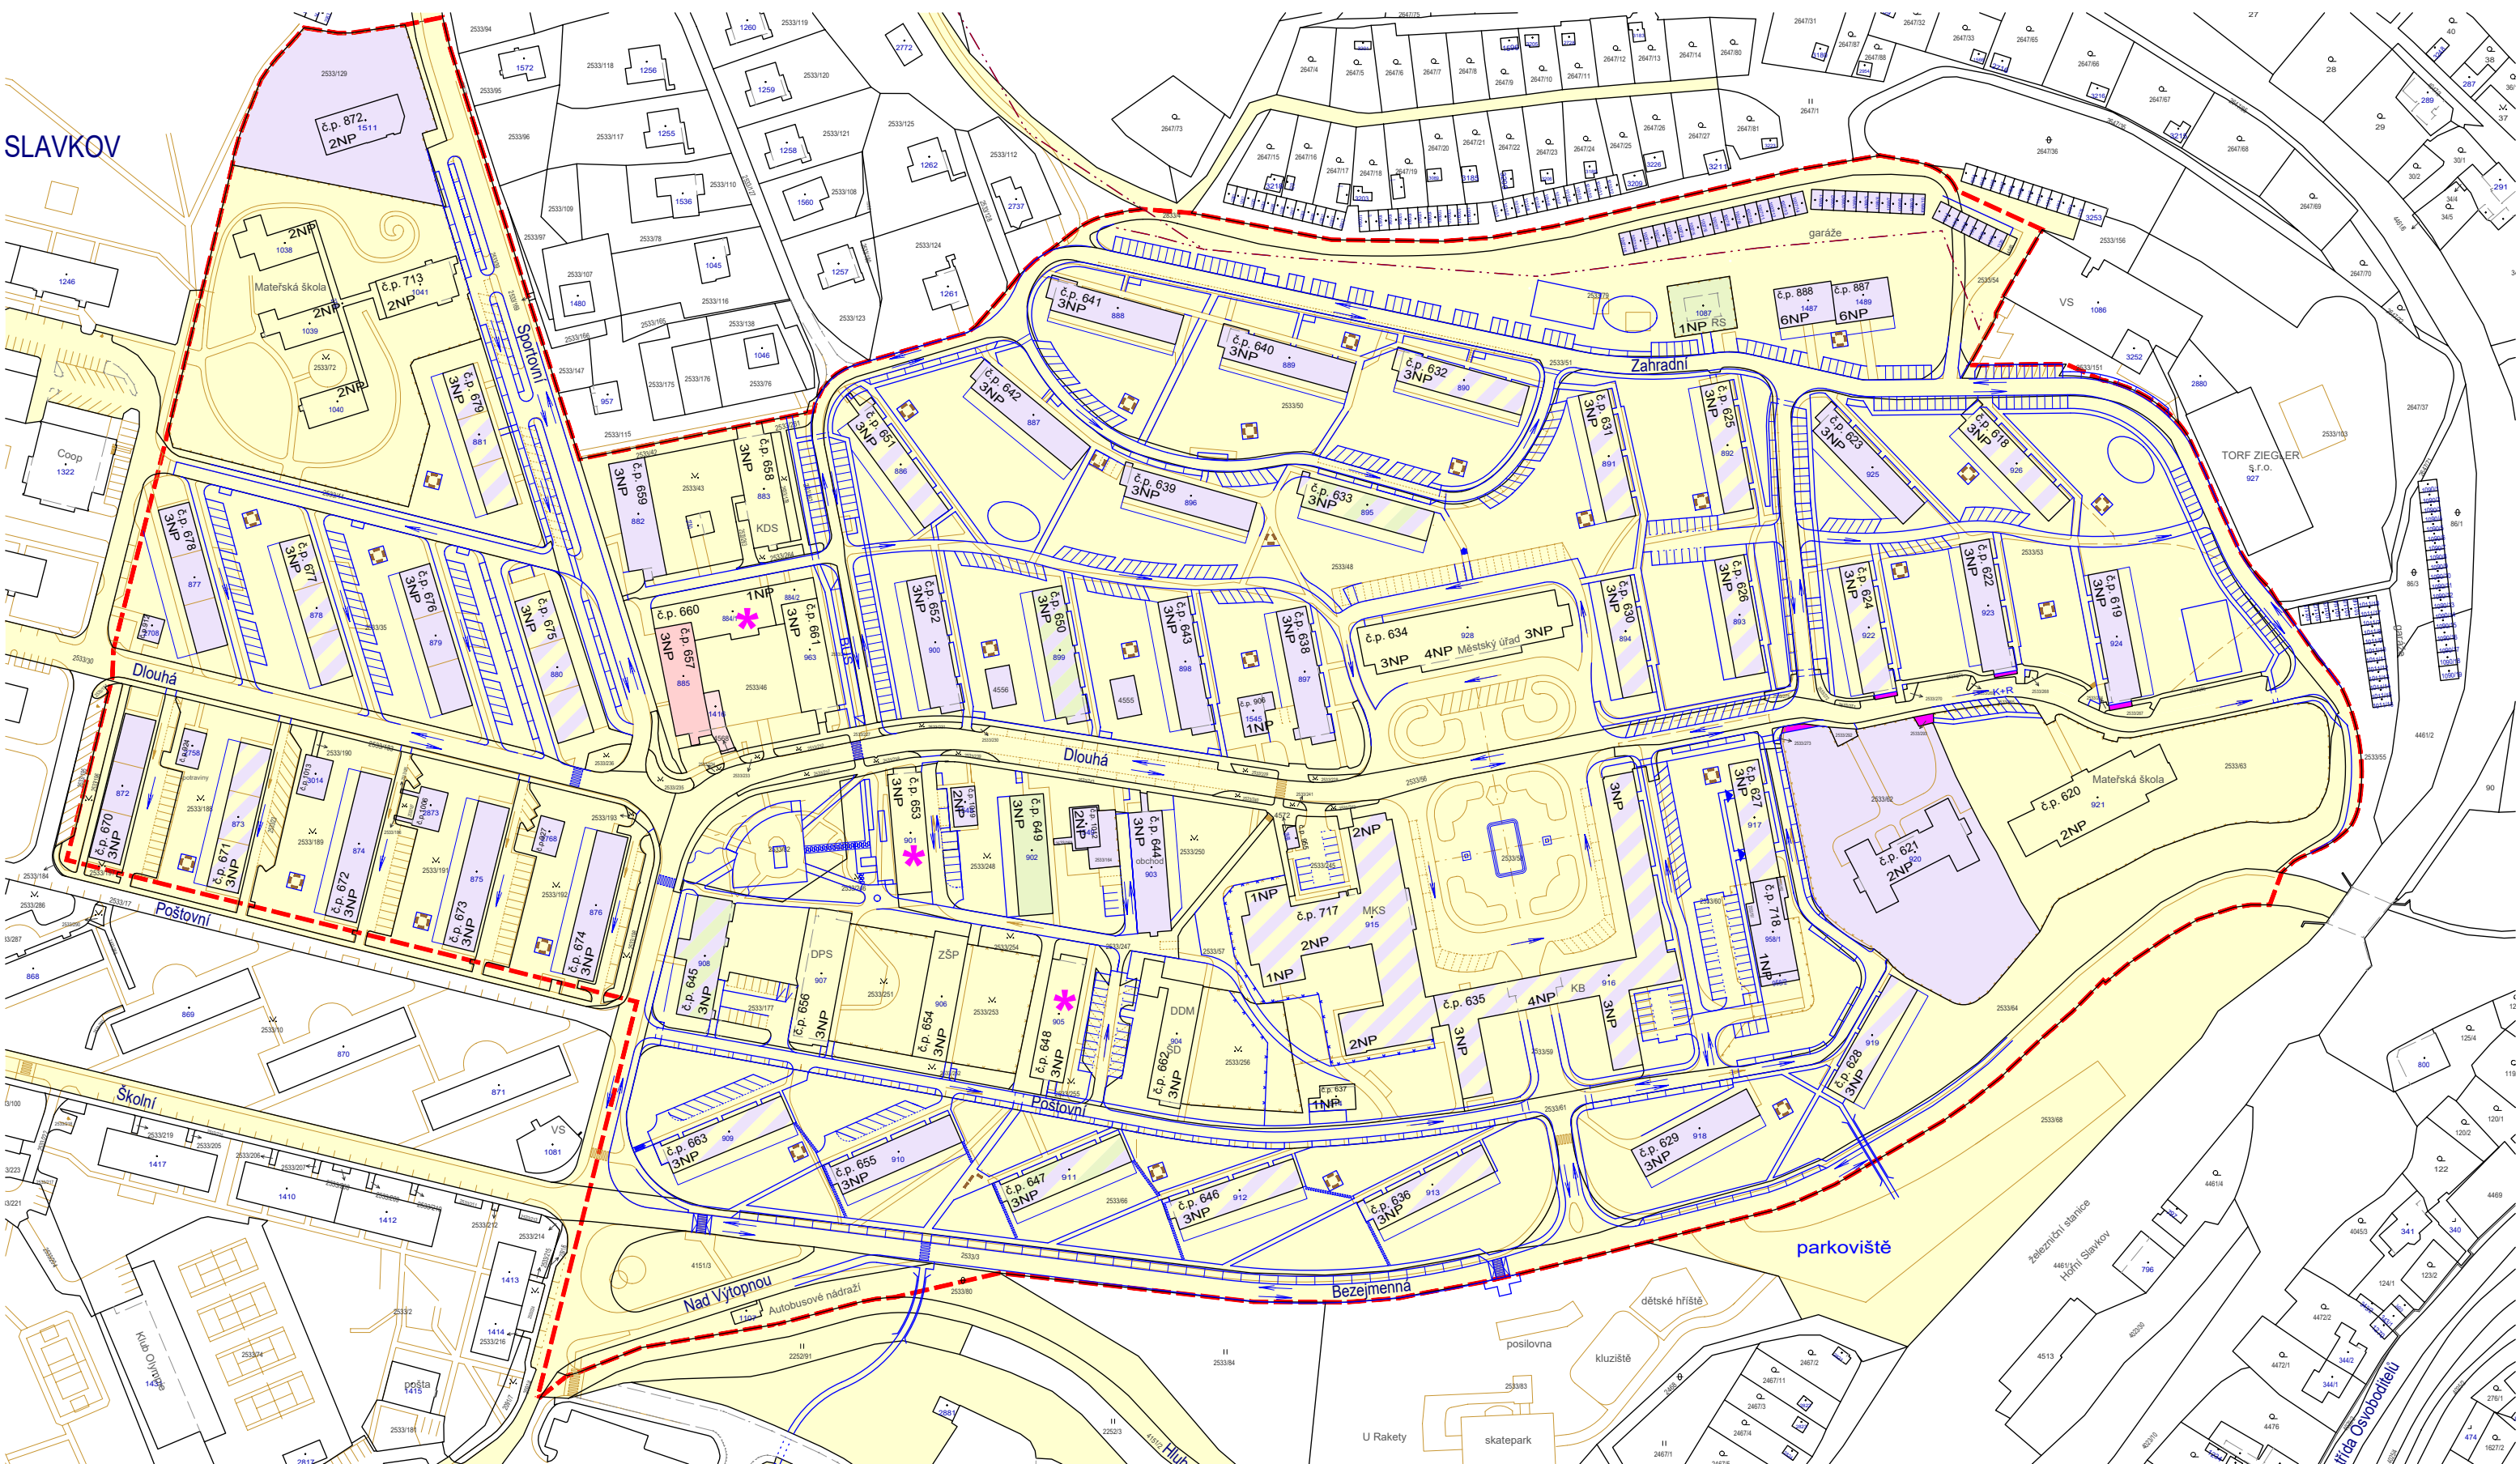

LEGENDA

- hranice řešeného území
- katastrální mapa
- doplnění map podle P+R
- návrhová kresba
- šlapáky v trávě
- kolize návrhu s majetkopr. vztahy (pozemek není v majetku města)

MAJETKOPRÁVNÍ VZTAHY

- ČESKÁ REPUBLIKA, Vězeňská služba ČR
- ČESKÁ REPUBLIKA, Krajské ředitelství policie Karlovarského kraje
- město Horní Slavkov
- právnické osoby
- fyzické osoby
- fyzické osoby+město Horní Slavkov
- fyzické osoby+město Horní Slavkov+právnické osoba



PROJEKT REGENERACE SÍDLIŠTĚ
HORNÍ SLAVKOV - etapa B
březen 2019

1:2 000

13. KOLIZE NÁVRH x MAJETKY

ARCHITEKTONICKÉ STUDIO HYSEK spol. s r. o.
www.studiohysek.cz / tel. 377 455 722



1 5 10 20

