


SLAVKOV

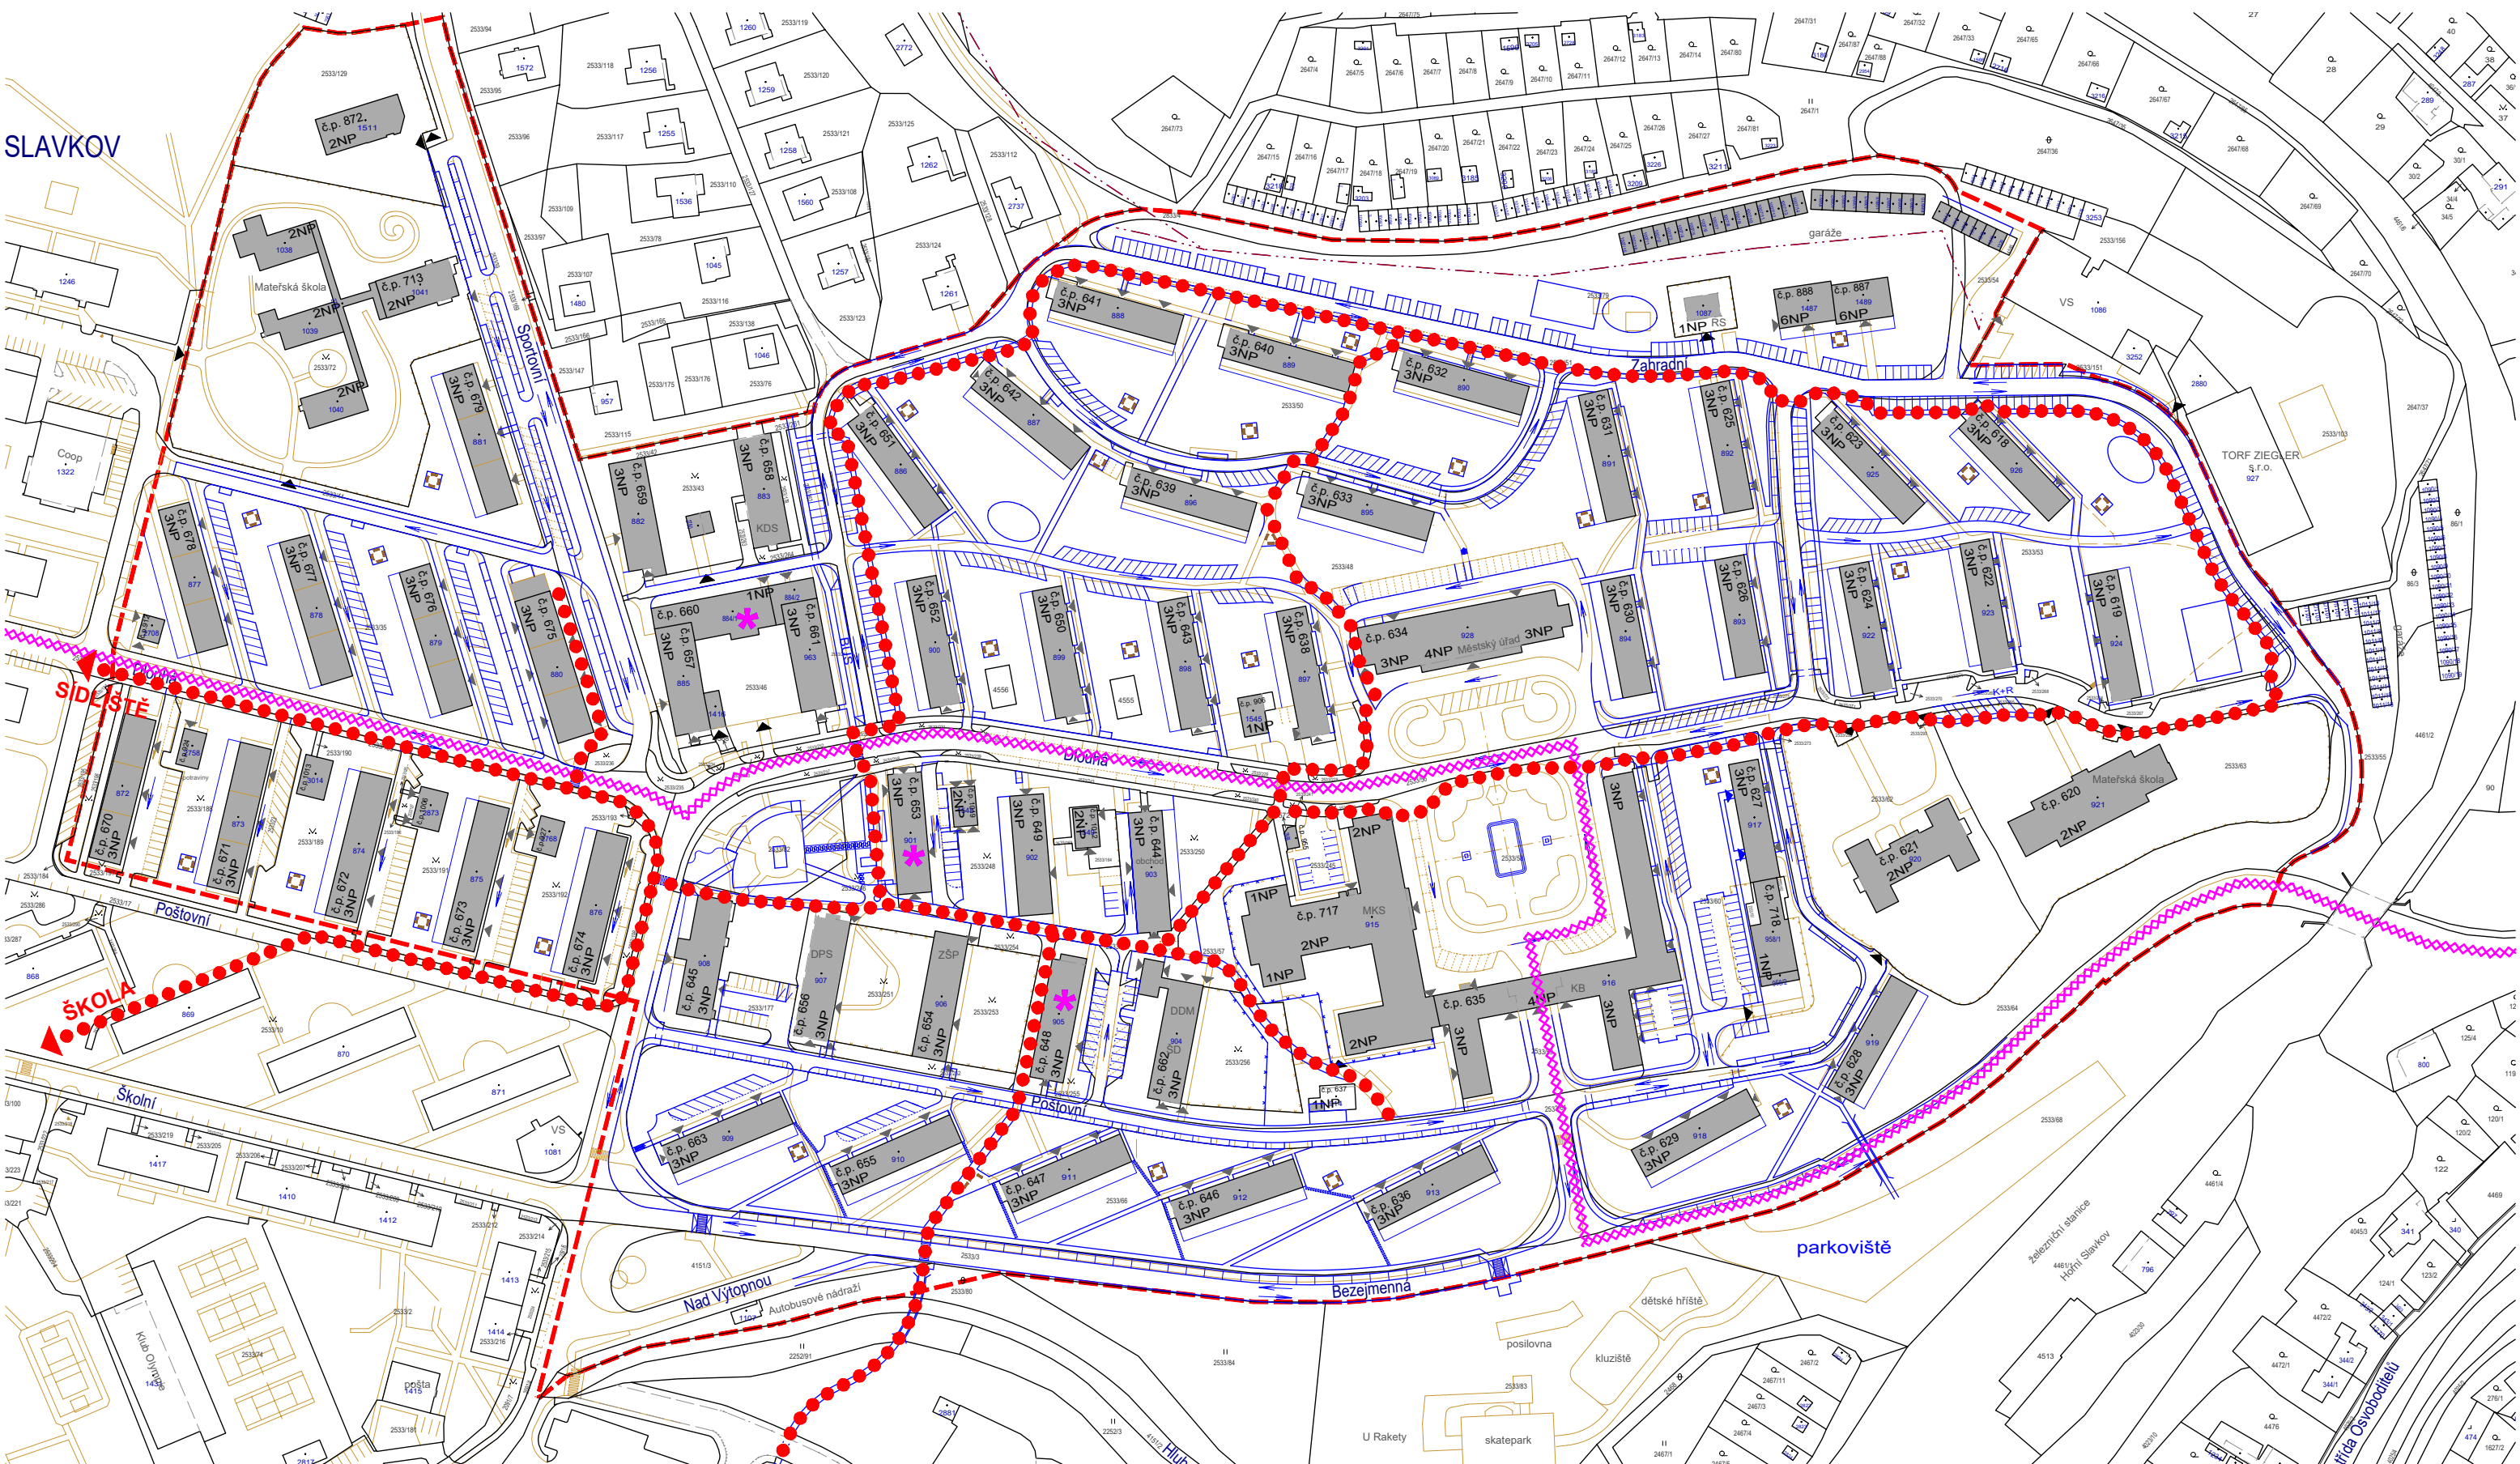

LEGENDA

- | | | | |
|--|------------------------|--|--------------------------|
| | hranice řešeného území | | hlavní pěší tahy v území |
| | katastrální mapa | | cyklotrasa |
| | doplnění map podle P+R | | |
| | návrhová kresba | | |
| | stávající objekty | | |



PROJEKT REGENEACE SÍDLIŠTĚ
HORNÍ SLAVKOV - etapa B
březen 2019

1:2 000

6. HLAVNÍ PĚŠÍ TAHY V ÚZEMÍ

ARCHITEKTONICKÉ STUDIO HYSEK spol. s r. o.
www.studiohysek.cz / tel. 377 455 722



1 5 10 20

