



SLAVKOV

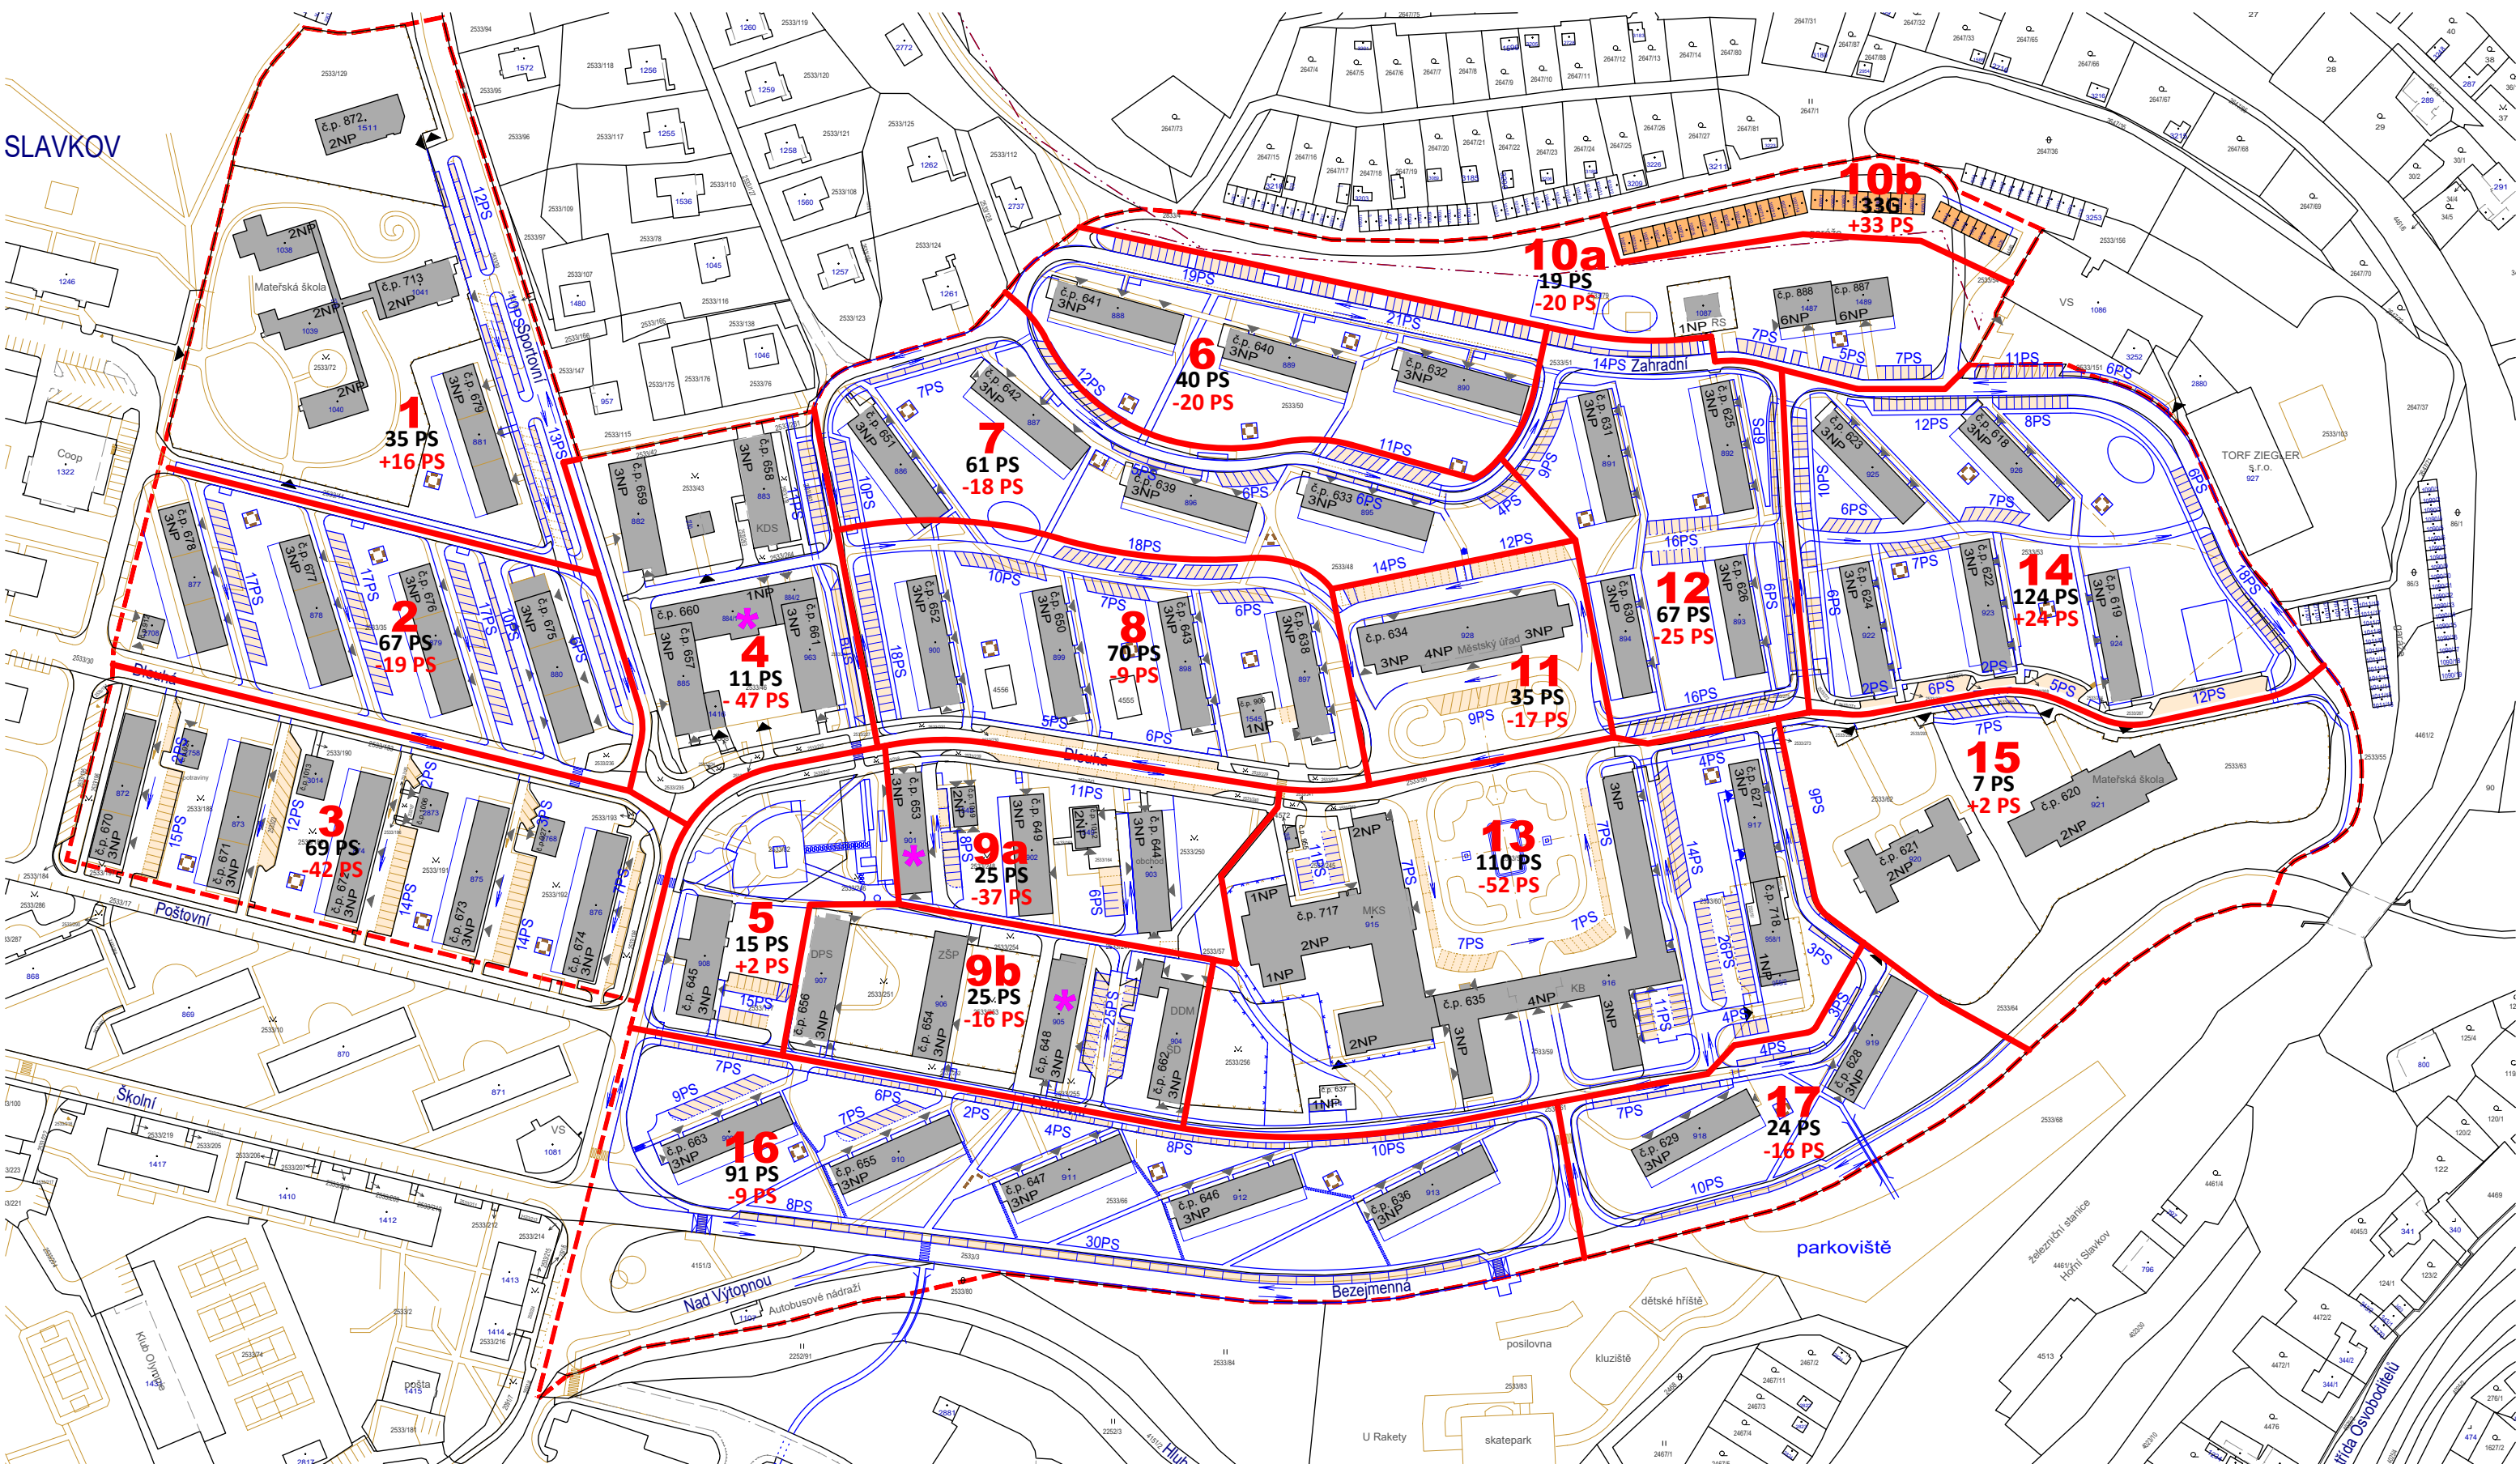

LEGENDA

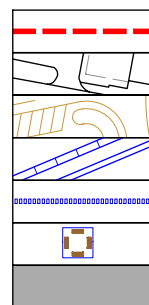

hranice řešeného území
katastrální mapa
doplnění map podle P+R
návrhová kresba
šlapáky v trávě
odpočinkový prostor - sezení
stávající objekty

DOPRAVA V KLIDU

26 PS+6G
-28 PS

hranice bloků pro parkování
počet parkovacích stání v bloku - stav
počet parkovacích stání v bloku - deficit
garáže započítané do celkové bilance
parkovací stání započítaná do celkové bilance



PROJEKT REGENERACE SÍDLIŠTĚ
HORNÍ SLAVKOV - etapa B
březen 2019

1:2 000



ARCHITEKTONICKÉ STUDIO HYSEK spol. s r. o.
www.studiohysek.cz / tel. 377 455 722

