




SLAVKOV

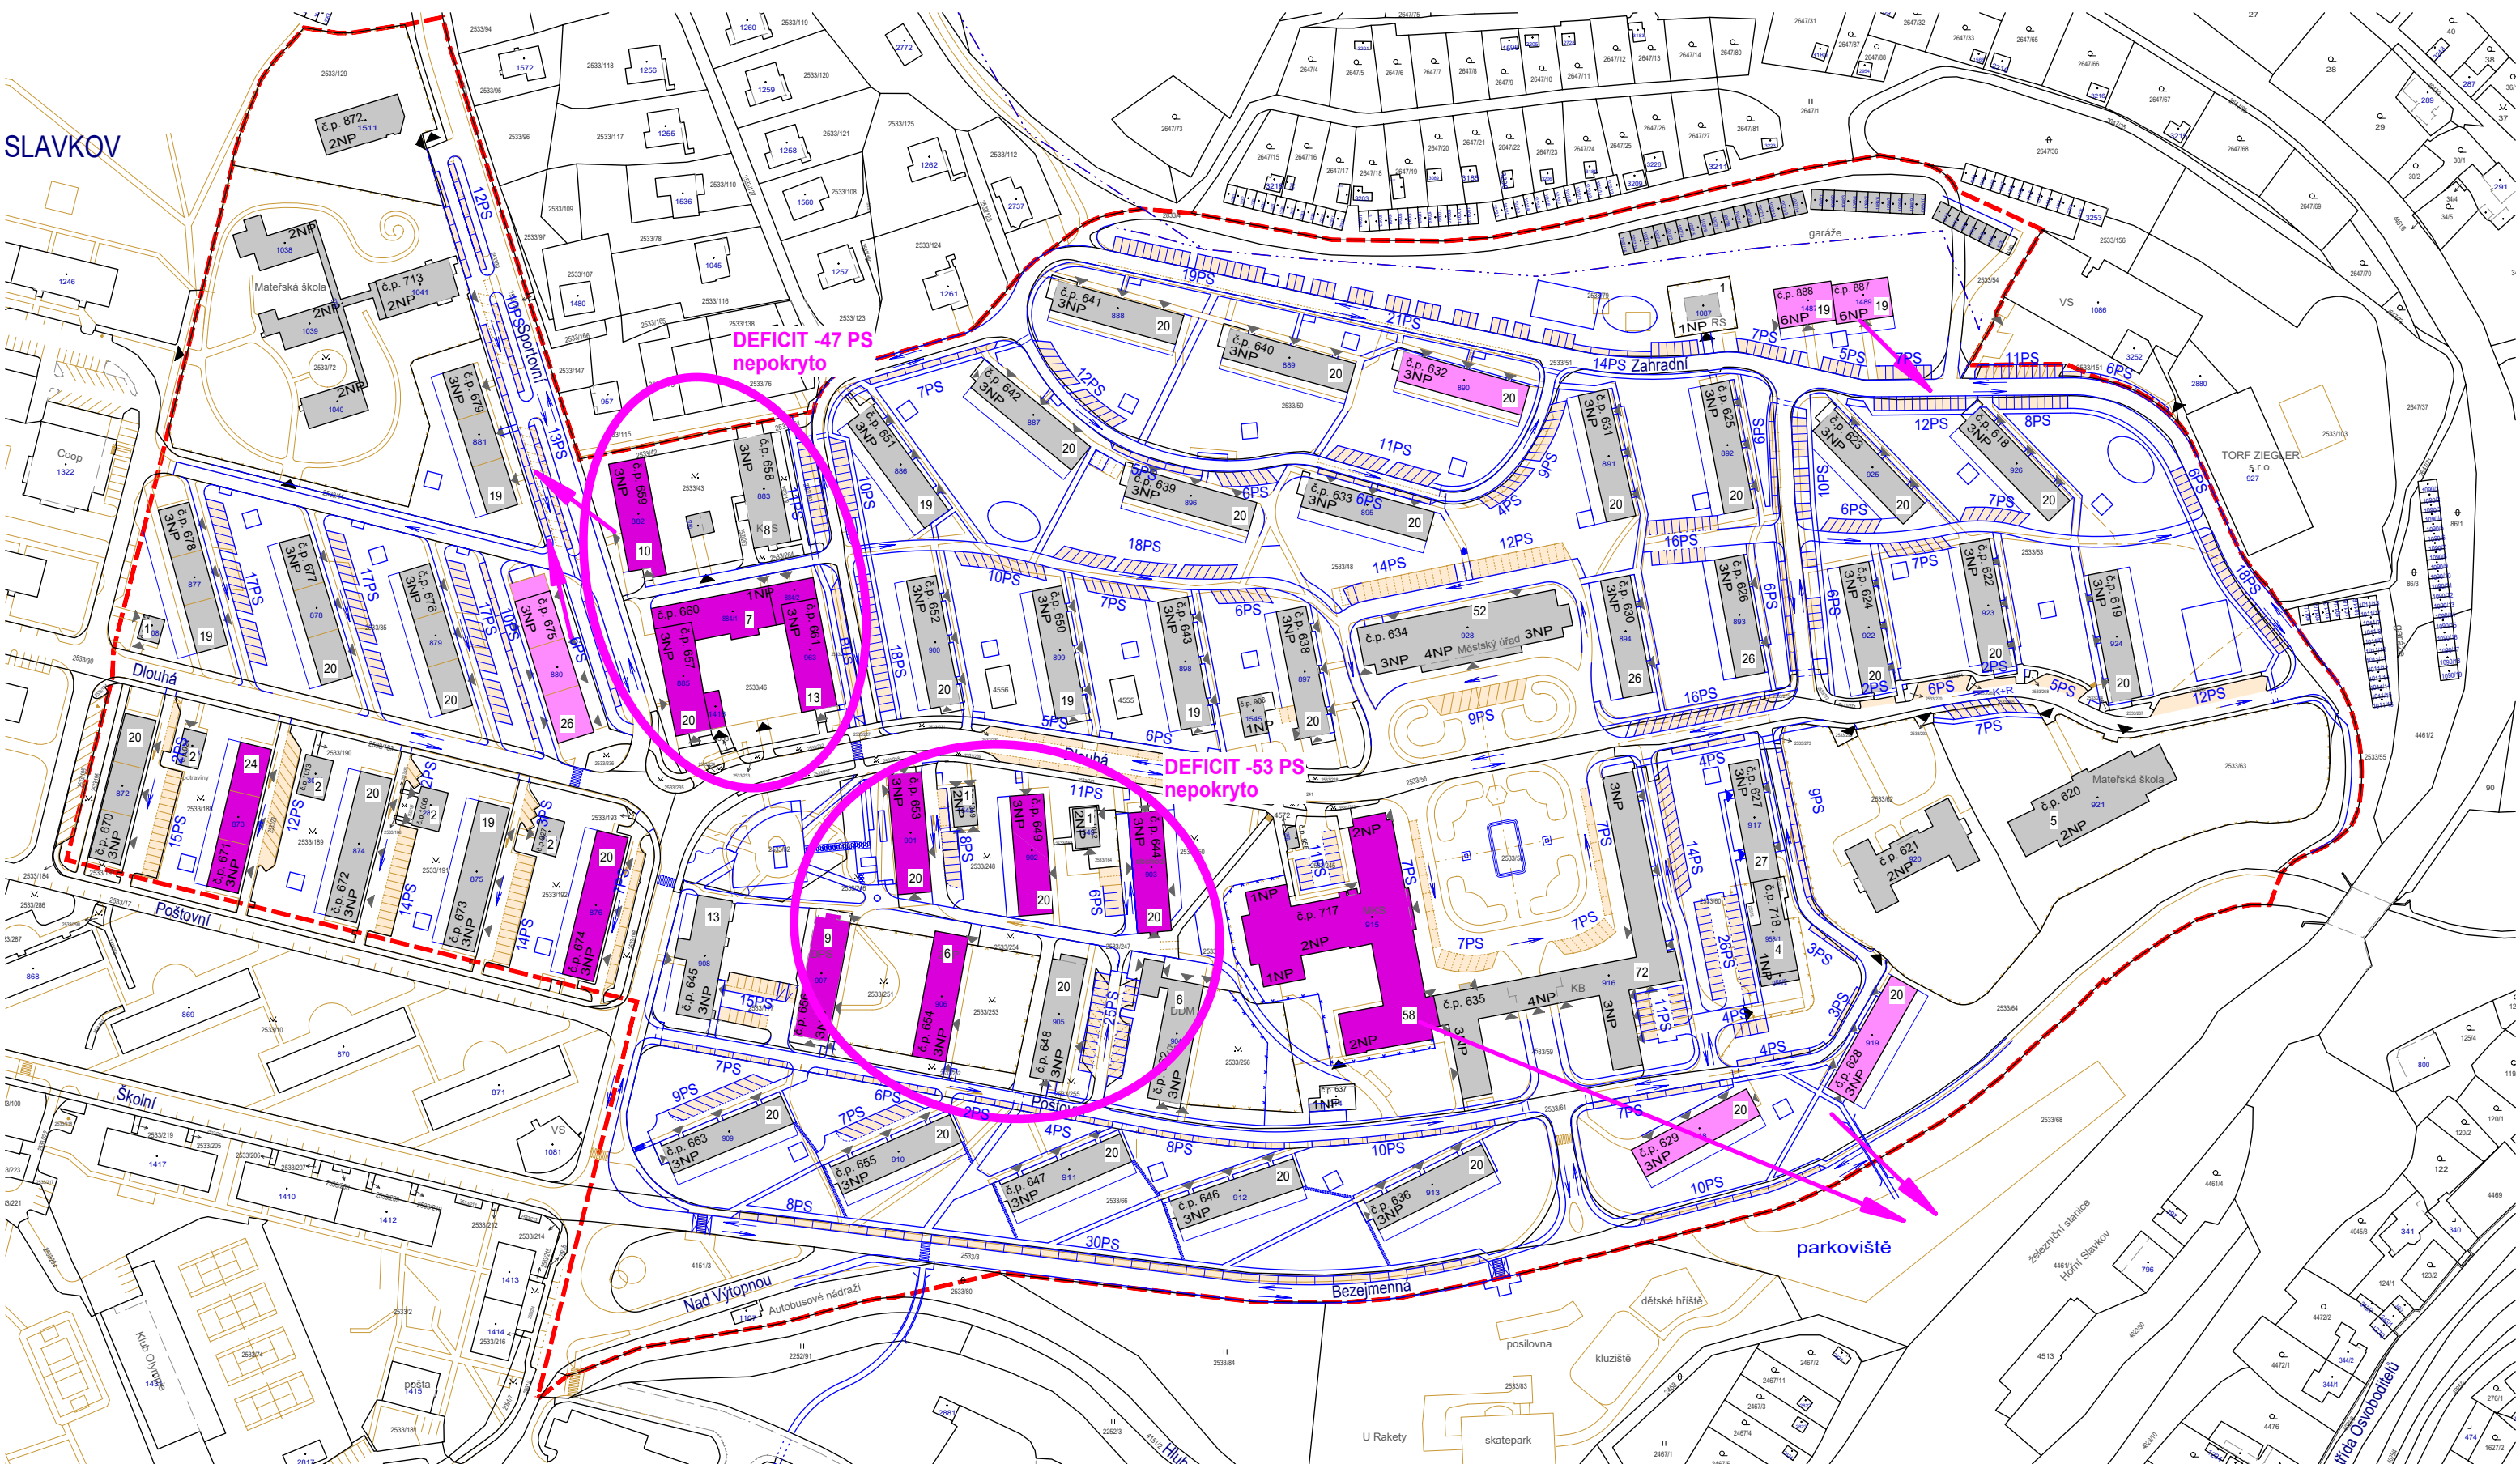

LEGENDA

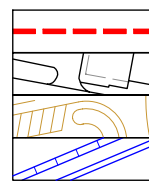

hranice řešeného území  
katastrální mapa  
doplnění map podle P+R  
návrhová kresba

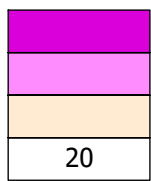

stávající objekty s deficitem větším než 50%  
stávající objekty s deficitem větším než 30%  
parkovací stání  
potřeba parkovacích stání pro objekt




stávající objekty



PROJEKT REGENERACE SÍDLIŠTĚ  
**HORNÍ SLAVKOV - etapa B**  
březen 2019

1:2 000

9. DOPRAVA V KLIDU-DEFICIT PS

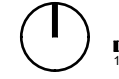

ARCHITEKTONICKÉ STUDIO HYSEK spol. s r. o.  
www.studiohysek.cz / tel. 377 455 722

