
pohled vstup

BEZBARIÉROVÉ ÚPRAVY MeÚ HORNÍ SLAVKOV

ETAPA č.1 STAVEBNÍ ÚPRAVY **M 1 : 50**

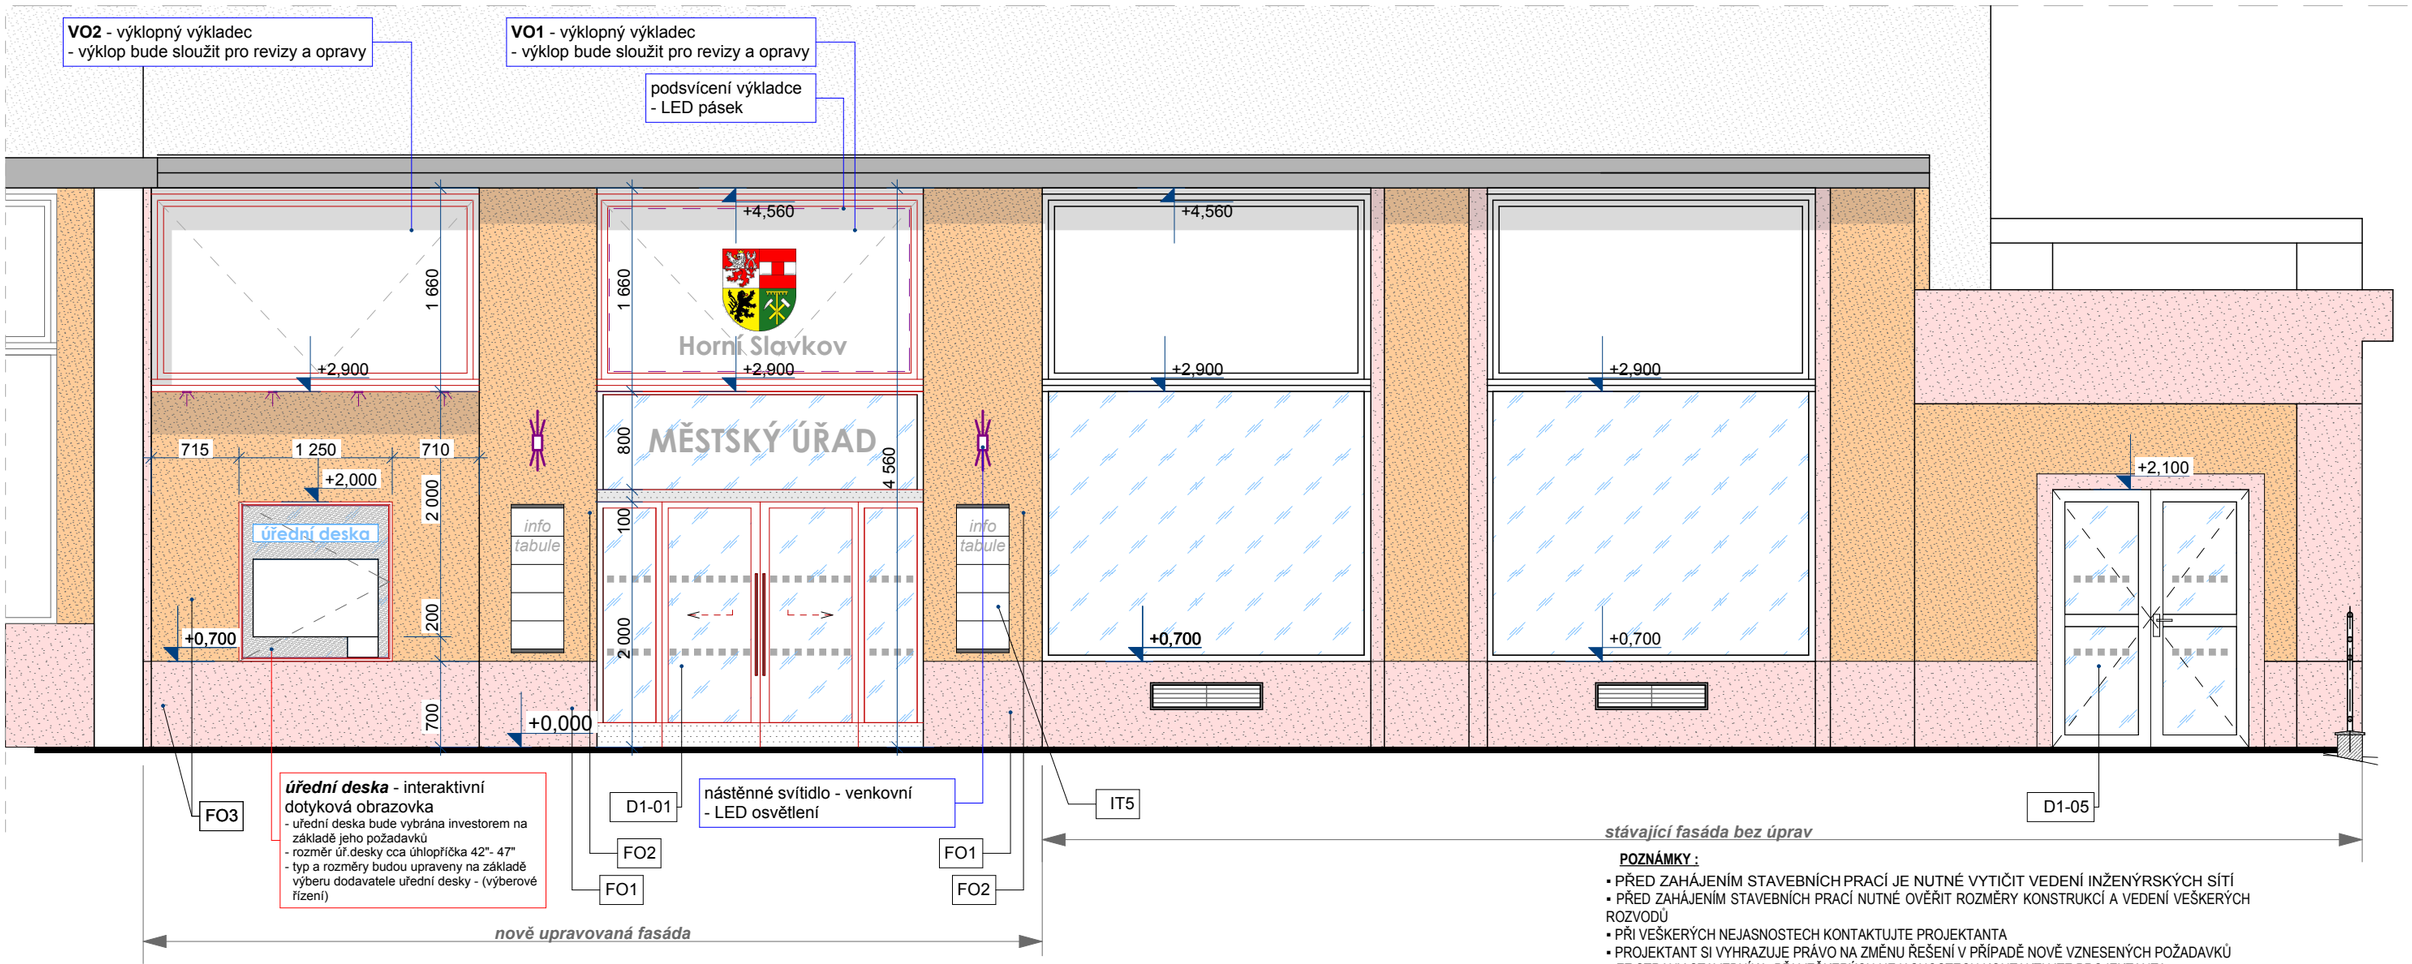

LEGENDA:

FO1 **Fasáda 1**
- stěrková omítka probarvená, barva dle stav.fasády
- penetrační nátěr
- sklotextilní síťovina zatlačena do stěrkové hmoty
- stěrková hmota
- zdivo

FO2 **Fasáda 2**
- stěrková soklová odolná omítka probarvená, barva dle stav.fasády
- penetrační nátěr
- sklotextilní síťovina zatlačena do stěrkové hmoty
- stěrková hmota
- zdivo

FO3 **Fasáda 3**
- stěrková omítka probarvená, barva dle stav.fasády / v místě soklu bude použita soklová odolná omítka
- penetrační nátěr
- sklotextilní síťovina zatlačena do stěrkové hmoty
- stěrková hmota
- tepel.izolace EPS polystyren tl.100mm, v místě soklu XPS polystyren tl.100mm, tepelná izolace bude lepena a ukotvena plastovými hmoždinkami
- zdivo

LEGENDA:

STÁVAJÍCÍ KONSTRUKCE

NOVÉ KONSTRUKCE

IT5 info tabule viz výpis prvků

D1-01 vstupní dveře viz výpis dveří

POZNÁMKY :
- PŘED ZAHÁJENÍM STAVEBNÍCH PRACÍ JE NUTNÉ VYTIČIT VEDENÍ INŽENÝRSKÝCH SÍTÍ
- PŘED ZAHÁJENÍM STAVEBNÍCH PRACÍ NUTNÉ OVĚŘIT ROZMĚRY KONSTRUKCÍ A VEDENÍ VEŠKERÝCH ROZVODŮ
- PŘI VEŠKERÝCH NEJASNOSTECH KONTAKTUJTE PROJEKTANTA
- PROJEKTANT SI VYHRAZUJE PRÁVO NA ZMĚNU ŘEŠENÍ V PŘÍPADĚ NOVĚ VZNESENÝCH POŽADAVKŮ ZE STRANY STAVEBNÍKA. PŘI VEŠKERÝCH NEJASNOSTECH KONTAKTUJTE PROJEKTANTA

Bc.Jiří Preisler, DiS., Konečná 902/19, Karlovy Vary
mob: +420 602 541 106 / e-mail: PreislerJiri@gmail.com
IČ: 05067154

ODPOVĚDNÝ PROJEKTANT A AUTORIZACE:

VYPRACOVAL: Bc.Jiří Preisler, DiS.

ZODP. PROJEKTANT: Ing.arch. Pavel Petrák

INVESTOR: Město Horní Slavkov, Dlouhá 634/12, 357 31 Horní Slavkov

STAVEBNÍ ÚŘAD: Městský úřad Horní Slavkov, Dlouhá 634/12, 357 31 Horní Slavkov

STAVBA:
Bezbariérové upravy MěÚ Horní Slavkov, Dlouhá 634/12, Horní Slavkov
č.parc. 928, 2533/48 k.ú. Horní Slavkov
ETAPA č.1

FORMÁT: A4	MĚŘÍTKO: **1:50**
STUPEŇ: DPP	
DATUM: 03/2018	PARÉ
OBSAH: **Pohled vstup - návrh**	Č. VÝKRESU: **D.1.1-1.10**