
celkový přehled objektu


BEZBARIÉROVÉ ÚPRAVY MeÚ HORNÍ SLAVKOV

STAVEBNÍ ÚPRAVY M 1 : 200

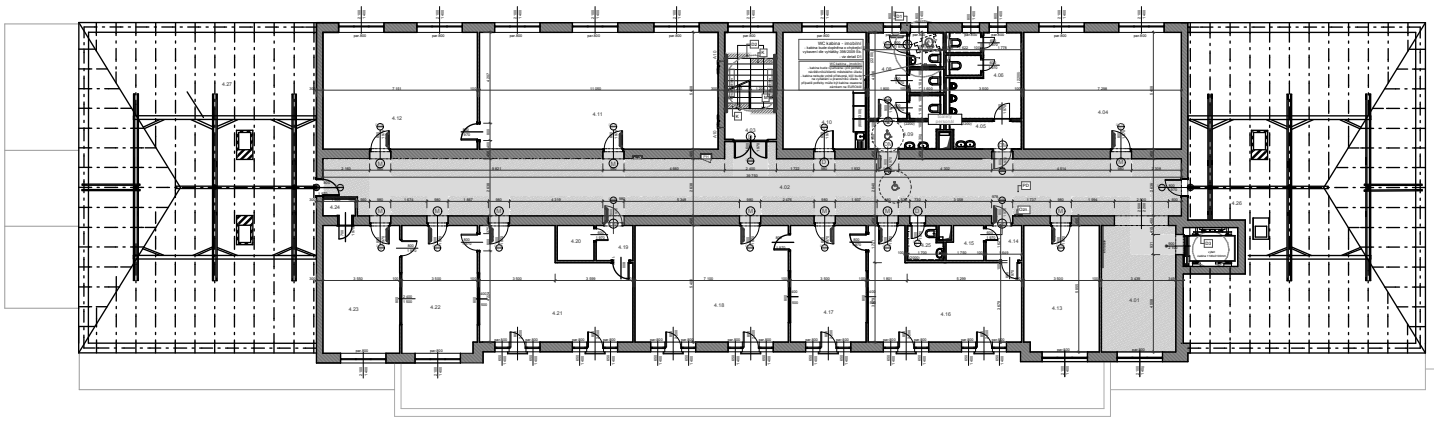


půdorys 4.NP

Etapa č.2

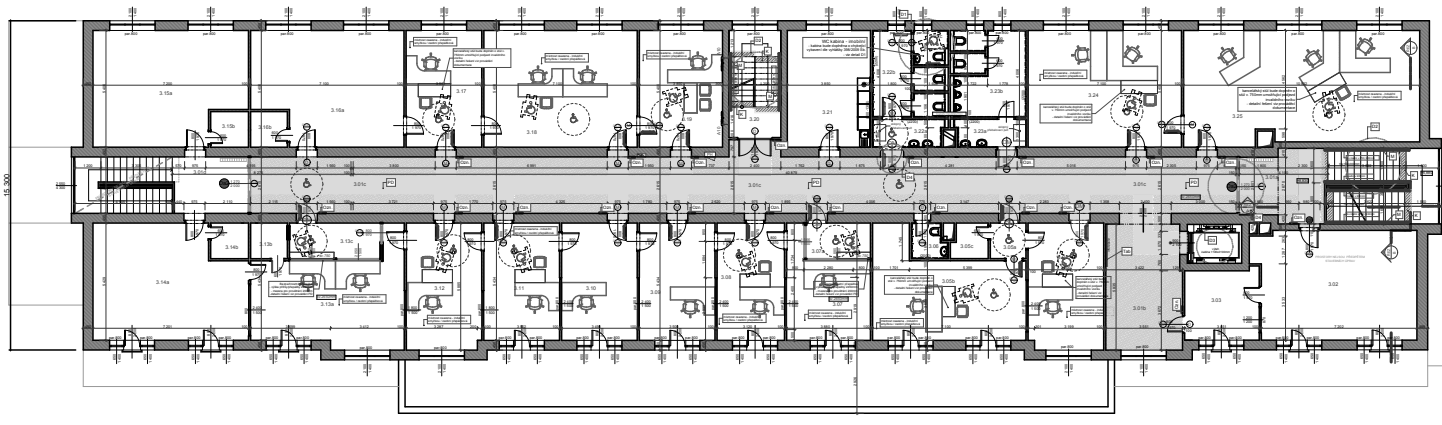


půdorys 3.NP

Etapa č.2

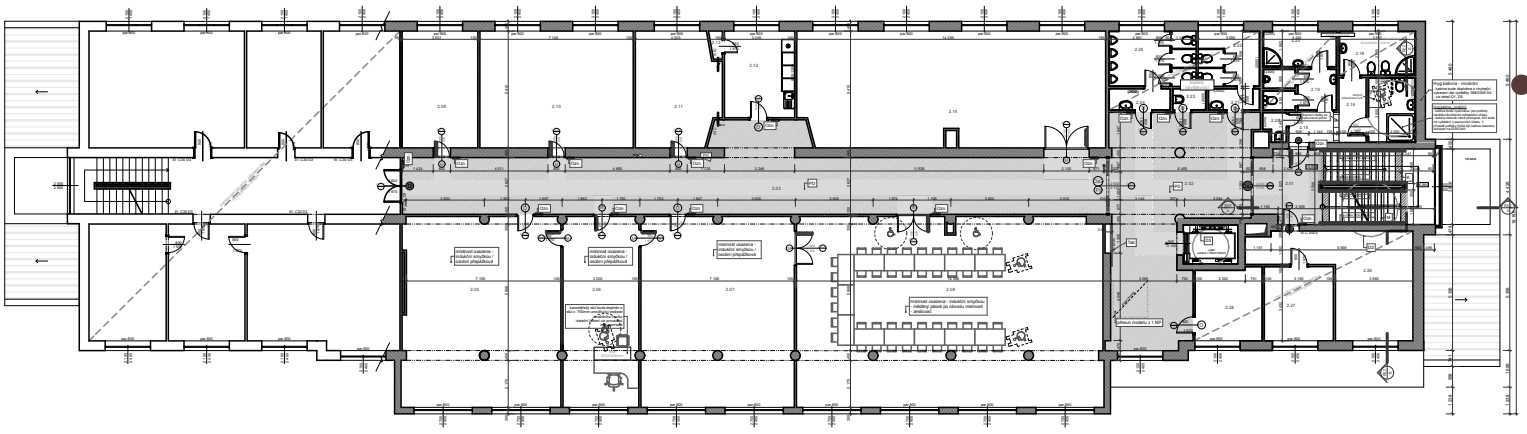


půdorys 2.NP

Etapa č.2

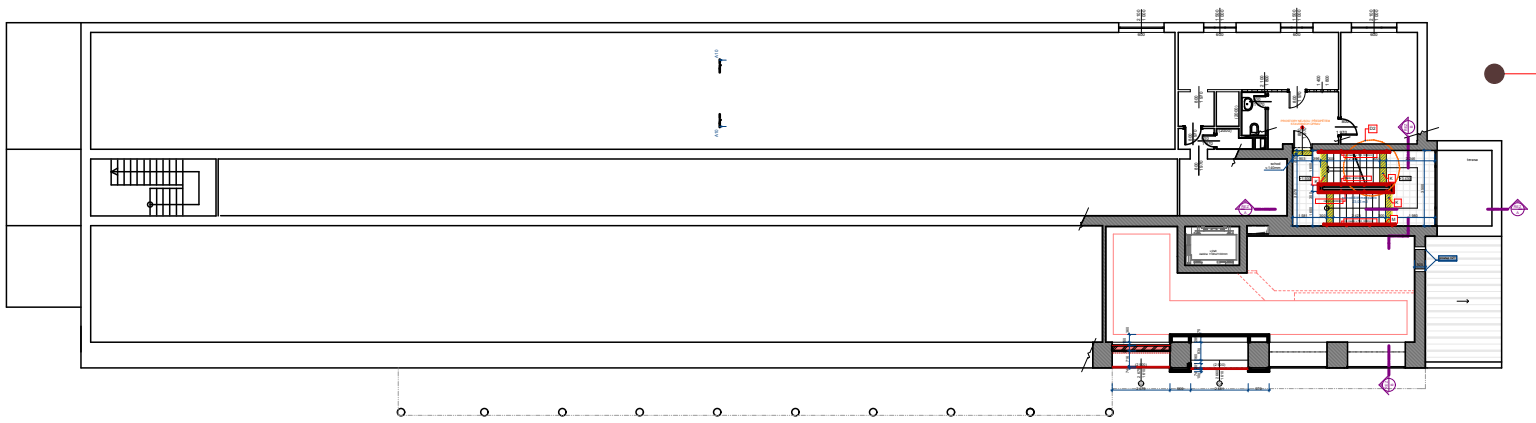

půdorys mezipatra

Etapa č.1

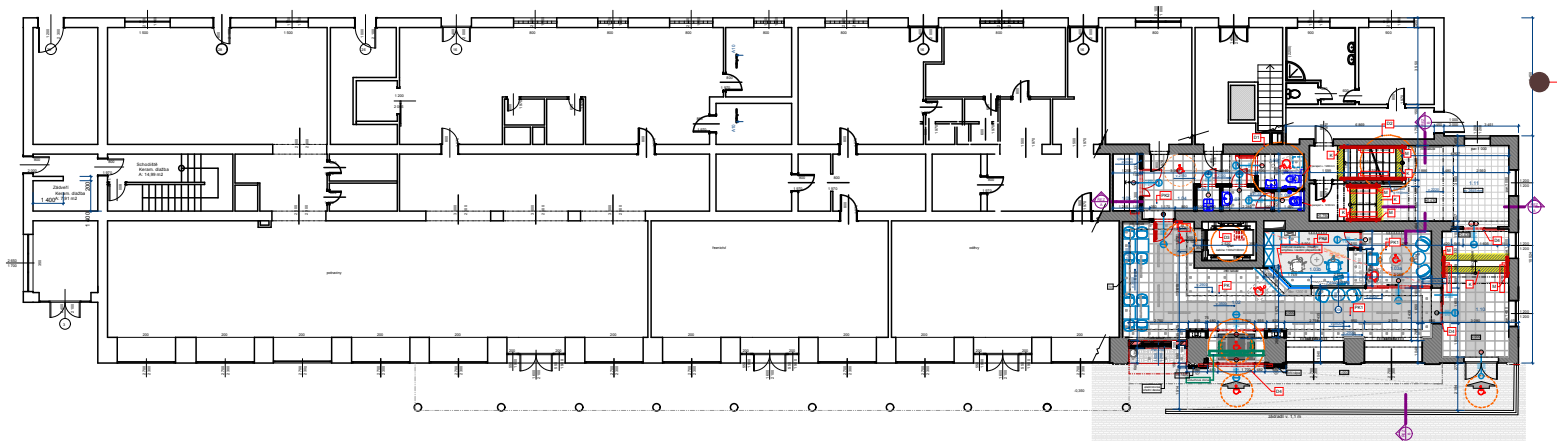

půdorys 1.NP

Etapa č.1

Pozn.:

Projektová dokumentace bezbariérových úprav MěÚ Horní Slavkov bude rozdělana na dvě realizační etapy.

POZNÁMKY :

- PŘED ZAHÁJENÍM STAVEBNÍCH PRACÍ JE NUTNÉ VYTIČIT VEDENÍ INŽENÝRSKÝCH SÍTÍ
- PŘED ZAHÁJENÍM STAVEBNÍCH PRACÍ NUTNÉ OVĚŘIT ROZMĚRY KONSTRUKCÍ A VEDENÍ VEŠKERÝCH ROZVODŮ
- PŘI VEŠKERÝCH NEJASNOSTECH KONTAKTUJTE PROJEKTANTA
- PROJEKTANT SI VYHRAZUJE PRÁVO NA ZMĚNU ŘEŠENÍ V PŘÍPADĚ NOVĚ VZNESENÝCH POŽADAVKŮ ZE STRANY STAVEBNÍKA. PŘI VEŠKERÝCH NEJASNOSTECH KONTAKTUJTE PROJEKTANTA

Bc.Jiří Preisler, DiS., Konečná 902/19, Karlovy Vary
mob: +420 602 541 106 / e-mail: PreislerJiri@gmail.com
IČ: 05067154

ODPOVĚDNÝ PROJEKTANT A AUTORIZACE:

VYPRACOVAL: Bc.Jiří Preisler, DiS.

ZODP. PROJEKTANT: Ing.arch. Pavel Petrák

INVESTOR: Město Horní Slavkov, Dlouhá 634/12, 357 31 Horní Slavkov

STAVEBNÍ ÚŘAD: Městský úřad Horní Slavkov, Dlouhá 634/12, 357 31 Horní Slavkov

STAVBA:

Bezbariérové upravy MěÚ Horní Slavkov, Dlouhá 634/12, Horní Slavkov

č.parc. 928, 2533/48 k.ú. Horní Slavkov

OBSAH: **Celkový přehled objektu - půdorysy návrh**

FORMÁT: A4	MĚŘÍTKO
STUPEŇ: DPP	
DATUM: 03/2018	PARÉ
Č. VÝKRESU: **D.1.1-1.1a**	