
půdorys 1.NP

BEZBARIÉROVÉ ÚPRAVY MěÚ HORNÍ SLAVKOV

ETAPA č.1 STAVEBNÍ ÚPRAVY **M 1 : 75**

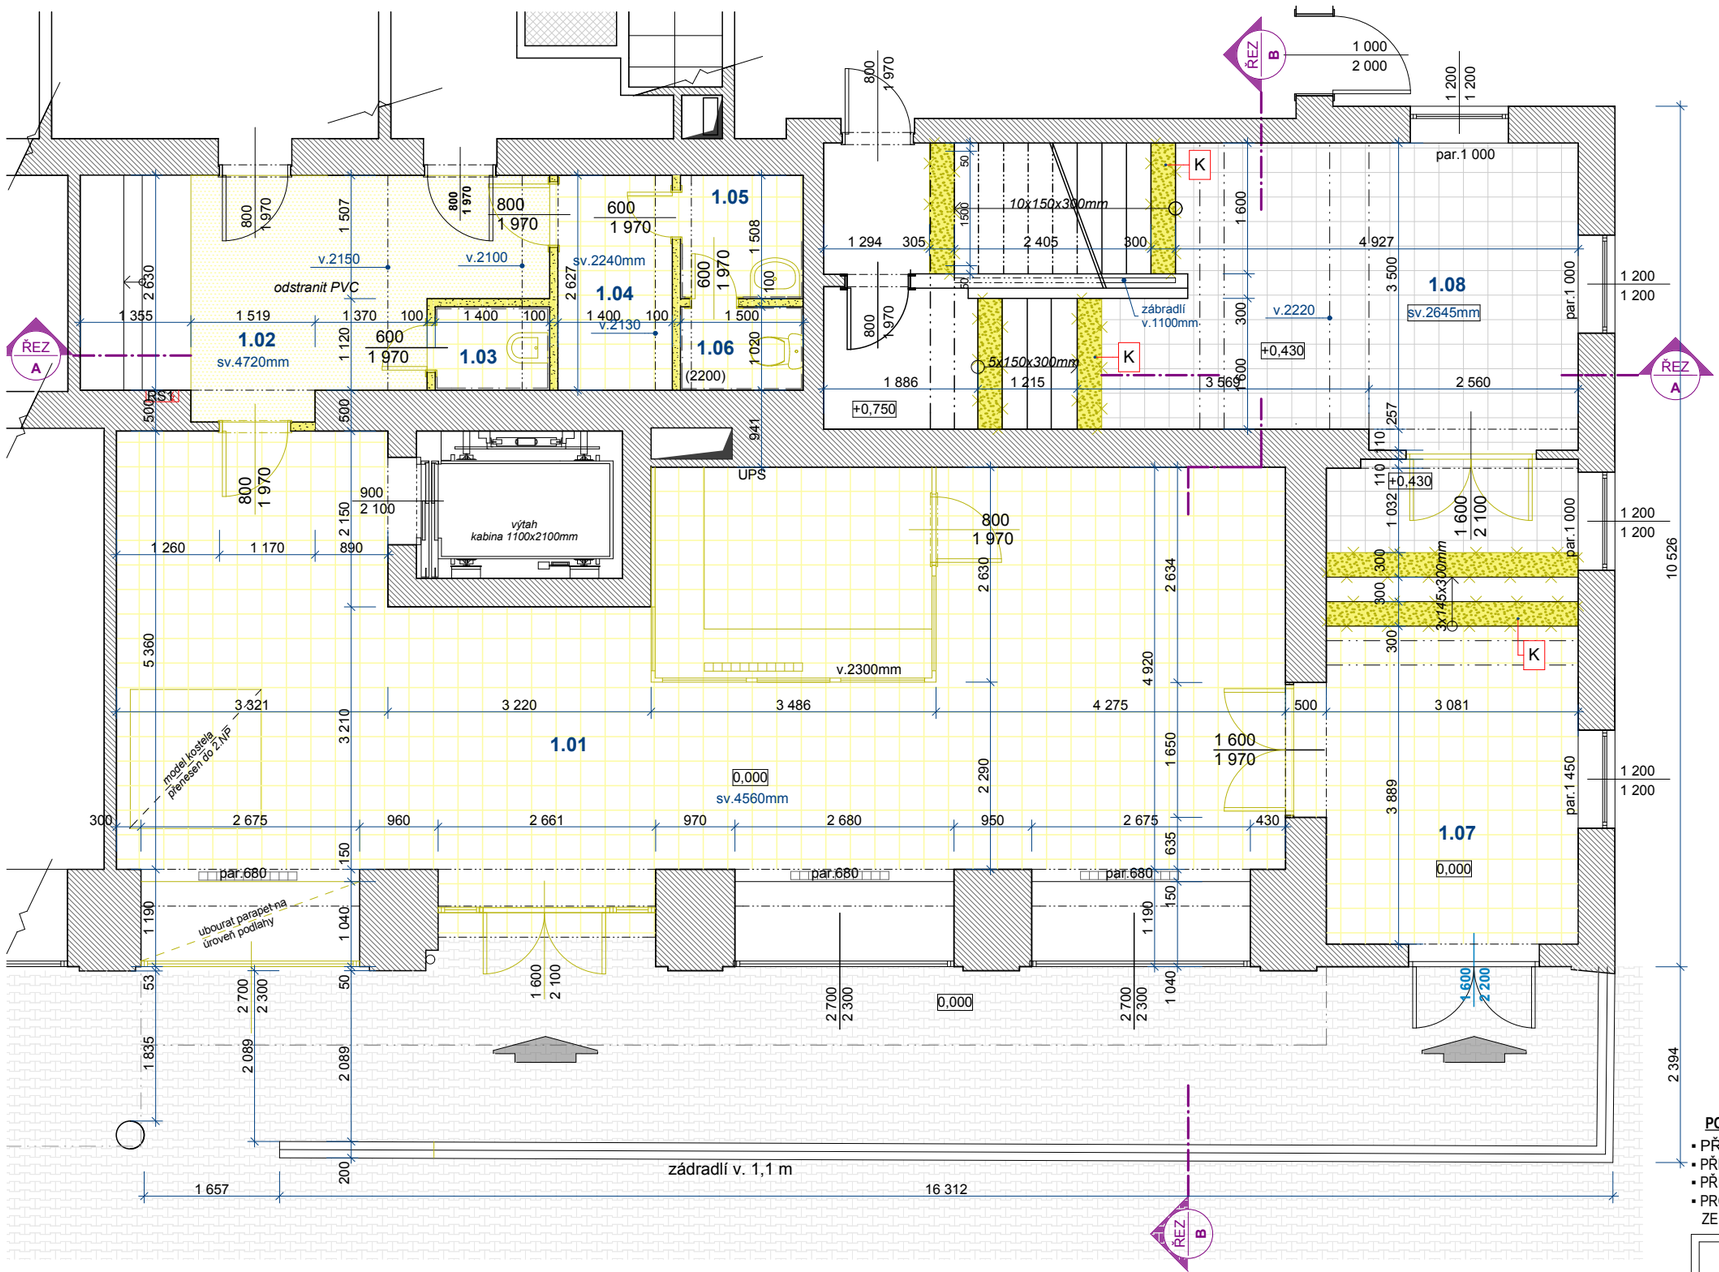

Tabulka místností 1.NP					
Č.	**Název místnosti**	**Plocha (m2)**	**Podlahová krytina**	**Povrch stěn**	**Poznámka**
1.01	vstupní hala/recepce	69,09	keram.dlažba	malba	
1.02	chodba	14,01	PVC linoleum	malba	
1.03	úklid	1,43	keram.dlažba	malba	
1.04	šatna	3,68	keram.dlažba	malba	ker.obkl.v.2200
1.05	umývárka	2,26	keram.dlažba	malba	ker.obkl.v.2200
1.06	WC	1,53	keram.dlažba	malba	ker.obkl.v.2200
1.07	zádveří	19,23	keram.dlažba	malba	
1.08	chodba schodiště	29,36	keram.dlažba	malba	
		140,59 m2			

LEGENDA:

STÁVAJÍCÍ KONSTRUKCE


BOURANÉ KONSTRUKCE

K Odstranení dlažby na stupnici

POZNÁMKY :

- PŘED ZAHÁJENÍM STAVEBNÍCH PRACÍ JE NUTNÉ VYTIČIT VEDENÍ INŽENÝRSKÝCH SÍTÍ
- PŘED ZAHÁJENÍM STAVEBNÍCH PRACÍ NUTNÉ OVĚŘIT ROZMĚRY KONSTRUKCÍ A VEDENÍ VEŠKERÝCH ROZVODŮ
- PŘI VEŠKERÝCH NEJASNOSTECH KONTAKTUJTE PROJEKTANTA
- PROJEKTANT SI VYHRAZUJE PRÁVO NA ZMĚNU ŘEŠENÍ V PŘÍPADĚ NOVĚ VZNESENÝCH POŽADAVKŮ ZE STRANY STAVEBNÍKA. PŘI VEŠKERÝCH NEJASNOSTECH KONTAKTUJTE PROJEKTANTA

Půdorysné schéma budovy m 1:500

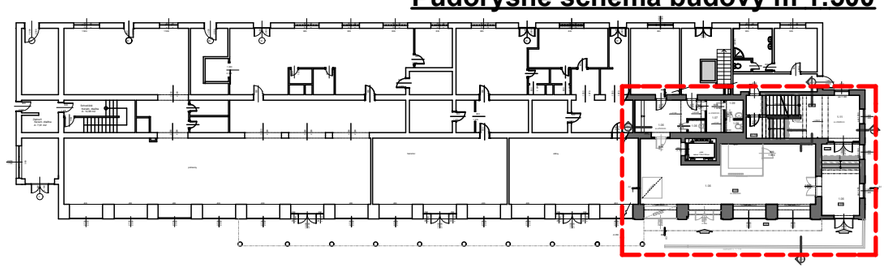

Bc.Jiří Preisler, DiS., Konečná 902/19, Karlovy Vary
mob: +420 602 541 106 / e-mail: PreislerJiri@gmail.com
IČ: 05067154

VYPRACOVAL: Bc.Jiří Preisler, DiS.

ZODP. PROJEKTANT: Ing.arch. Pavel Petrák

ODPOVĚDNÝ PROJEKTANT A AUTORIZACE:

INVESTOR: Město Horní Slavkov, Dlouhá 634/12, 357 31 Horní Slavkov

STAVEBNÍ ÚŘAD: Městský úřad Horní Slavkov, Dlouhá 634/12, 357 31 Horní Slavkov

STAVBA:

Bezbariérové upravy MěÚ Horní Slavkov, Dlouhá 634/12, Horní Slavkov

č.parc. 928, 2533/48 k.ú. Horní Slavkov

ETAPA č.1

OBSAH: **Půdorys 1.NP - stávající stav, bourání**

FORMÁT	MĚŘÍTKO
A4	**1:75**
STUPEŇ: DPP	PARÉ
DATUM: 03/2018	
Č. VÝKRESU: **D.1.1-1.3**	