
půdorys mezipatro

BEZBARIÉROVÉ ÚPRAVY MěÚ HORNÍ SLAVKOV

ETAPA č.1 STAVEBNÍ ÚPRAVY **M 1 : 75**

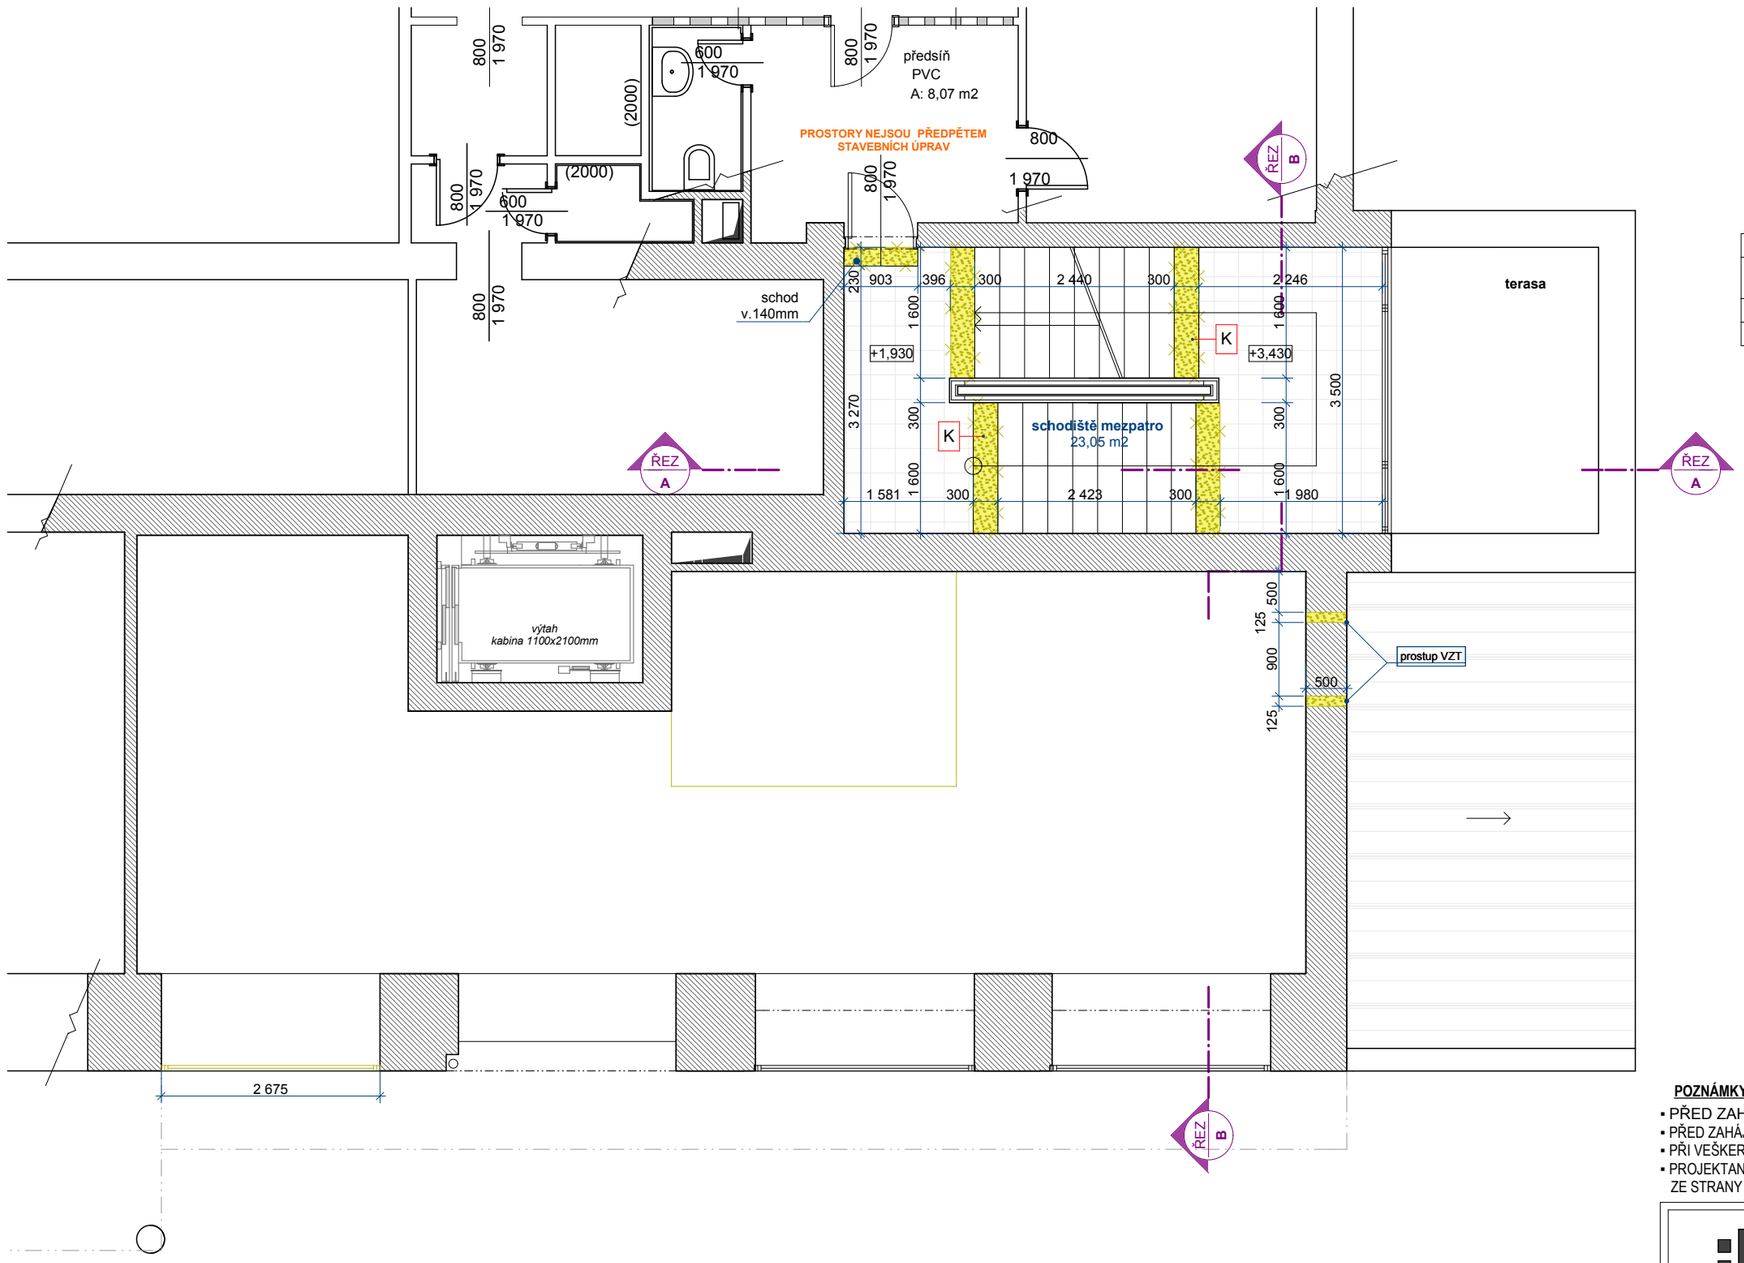

Tabulka místností mezipatro

Č.	Název místnosti	Plocha (m2)	Podlahová krytina	Povrch stěn	Poznámka
1.09	schodiště mezpatro	23,05	keram.dlažba	malba	
		23,05 m2			

LEGENDA:

STÁVAJÍCÍ KONSTRUKCE


BOURANÉ KONSTRUKCE

K Odstranení dlažby na stupnici

POZNÁMKY :

- PŘED ZAHÁJENÍM STAVEBNÍCH PRACÍ JE NUTNÉ VYTIČIT VEDENÍ INŽENÝRSKÝCH SÍTÍ
- PŘED ZAHÁJENÍM STAVEBNÍCH PRACÍ NUTNÉ OVĚŘIT ROZMĚRY KONSTRUKCÍ A VEDENÍ VEŠKERÝCH ROZVODŮ
- PŘI VEŠKERÝCH NEJASNOSTECH KONTAKTUJTE PROJEKTANTA
- PROJEKTANT SI VYHRAZUJE PRÁVO NA ZMĚNU ŘEŠENÍ V PŘÍPADĚ NOVĚ VZNESENÝCH POŽADAVKŮ ZE STRANY STAVEBNÍKA. PŘI VEŠKERÝCH NEJASNOSTECH KONTAKTUJTE PROJEKTANTA

Půdorysné schéma budovy m 1:500

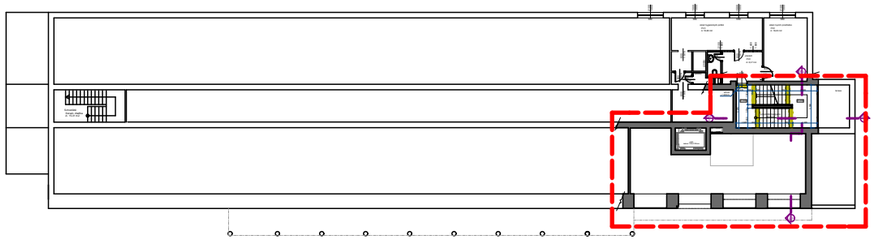

Bc.Jiří Preisler, DiS., Konečná 902/19, Karlovy Vary
mob: +420 602 541 106 / e-mail: PreislerJiri@gmail.com
IČ: 05067154

ODPOVĚDNÝ PROJEKTANT A AUTORIZACE:

VYPRACOVAL: Bc.Jiří Preisler, DiS.

ZODP. PROJEKTANT: Ing.arch. Pavel Petrák

INVESTOR: Město Horní Slavkov, Dlouhá 634/12, 357 31 Horní Slavkov

STAVEBNÍ ÚŘAD: Městský úřad Horní Slavkov, Dlouhá 634/12, 357 31 Horní Slavkov

STAVBA:

Bezbariérové upravy MěÚ Horní Slavkov, Dlouhá 634/12, Horní Slavkov

č.parc. 928, 2533/48 k.ú. Horní Slavkov

ETAPA č.1

OBSAH: **Půdorys mezipatro - stávající stav, bourání**

FORMÁT	MĚŘÍTKO
A4	**1:75**
STUPEŇ: DPP	
DATUM: 03/2018	PARÉ
Č. VÝKRESU: **D.1.1-1.4**	