
půdorys 1.NP

BEZBARIÉROVÉ ÚPRAVY MěÚ HORNÍ SLAVKOV
ETAPA č.1 STAVEBNÍ ÚPRAVY M 1 : 75

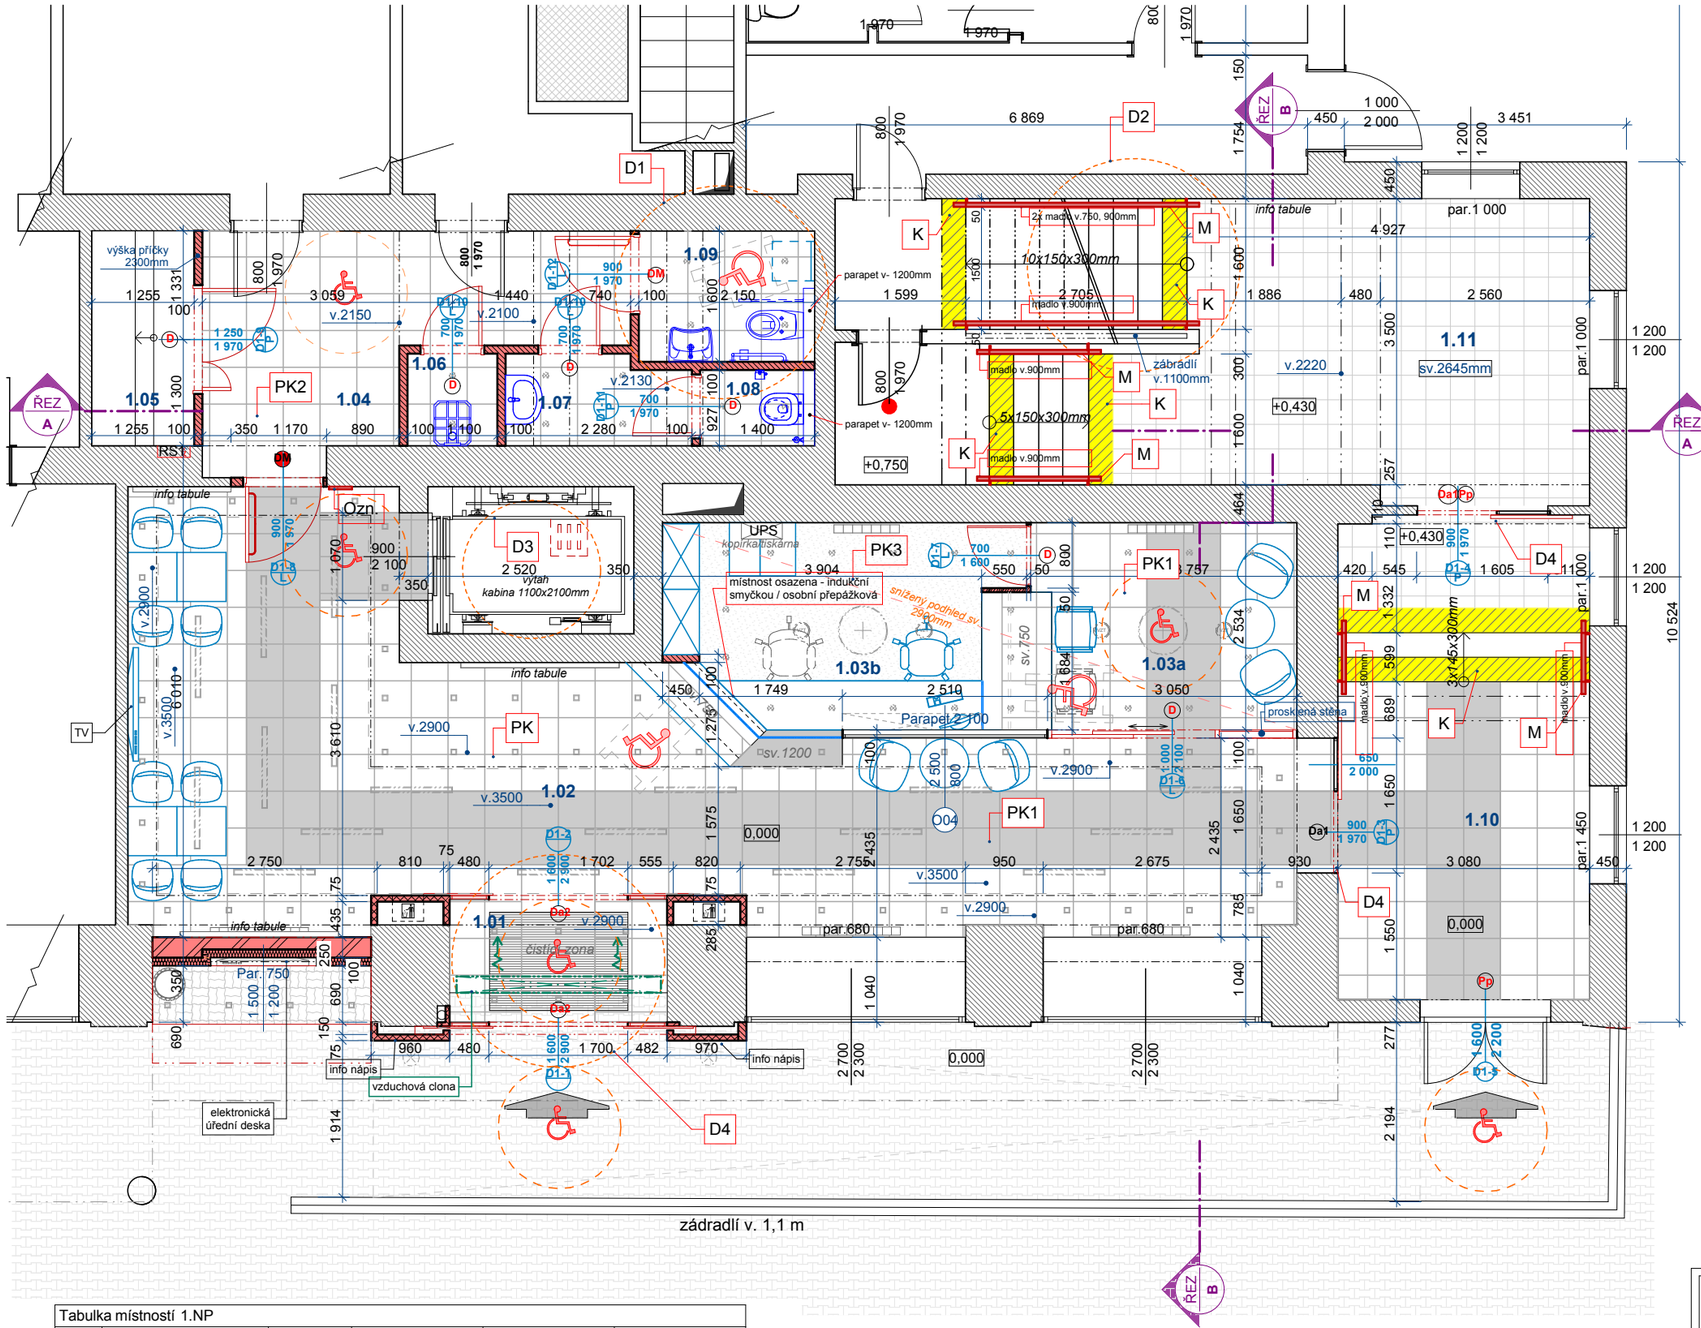

LEGENDA:

STÁVAJÍCÍ KONSTRUKCE

NOVÉ KONSTRUKCE

Zdivo Ytong - tl.250mm

Zdivo Ytong - příčka tl.100mm
- nad dveřními otvory osazeny překlady Ytong NEP

Zdivo Ytong - příčka tl.75mm

M **Schodišťové madlo** -
1x madlo ve výši 750mm
1x madlo ve výši 900mm
přesah madla přes schodiště 150mm + ozn.štítek Braillovo písmo

K **Kontrastní označení** schodišťové stupnice
Pozn.: detailní popis úprav schodiště viz prováděcí dokumentace

DM **Dveře nové s madlem**
- dveřní křídlo bude opatřeno ve výšce 800-900mm madlem přes celou šířku, madlo bude umístěno na opačné straně než jsou závěsy dveří
- dveřní křídlo na vnější straně ve výši 200mm nad klikou bude umístěn štítek s hmatným orientačním znakem a s příslušným nápisem v Braillově písmu jako je text „WC invalida". Braillovo písmo musí mít parametry standardní sazby.
- dveře opatřeny barevnou folií

M **Dveře stávající doplněny madlem a označením**
- dveřní křídlo bude opatřeno ve výšce 800-900mm madlem přes celou šířku, madlo bude umístěno na opačné straně než jsou závěsy dveří
- dveřní křídlo na vnější straně ve výši 200mm nad klikou bude umístěn štítek s hmatným orientačním znakem a s příslušným nápisem v Braillově písmu jako je text „kancelář...". Braillovo písmo musí mít parametry standardní sazby.
- dveře opatřeny barevnou folií

D **Dveře stávající bez uprav pro bezbariér.užívání**
- dveře opatřeny jen barevnou folií

Dn **Dveře nové bez uprav pro bezbariér.užívání**

Da1 **Dveře automatické, prosklené jedno/dvoukřídlé**
- Dvere budou zaskleny od výšky 400 mm nebo musí být chráneny proti mechanickému poškození vozíkem.

Da2
- Prosklené dvere, jejichž zasklení zasahuje níže než 800 mm nad podlahou, musí být ve výšce 800 až 1000 mm a zároveň ve výšce 1400 až 1600 mm kontrastne oznaceny oproti pozadí; zejména musí mít výrazný pruh šířky nejméne 50 mm nebo pruh ze znacek o prumeru nejméne.

Dveře s požární odolností : blíže viz PBŘ

Pozn.: detailní popis dveří viz výpis dveří - prováděcí dokumentace

Det.5 **Typový detail** - detaily viz jednotlivé výkresy

PD **Podlahová krytina** - odolný probarvený vinyl
- přesný typ a barevnost bude určena investorem v dalším stupni dokumentace
- před pokládkou krytiny nutné vyspravit a vyrovnat stáv.podklad

PK1 **Podlahová krytina** - keramická dlažba velkoformátová
- přesný typ a barevnost bude určena investorem v dalším stupni dokumentace


PK2 **Podlahová krytina** - keramická dlažba
- přesný typ a barevnost bude určena investorem v dalším stupni dokumentace

PK3 **Podlahová krytina** - zátěžový vinyl
- přesný typ a barevnost bude určena investorem v dalším stupni dokumentace

Tabulka místností 1.NP

Č.	Název místnosti	Plocha (m2)	Podlahová krytina	Povrch stěn	Poznámka
1.01	zádveří	3,99	keram.dlažba	malba	
1.02	vstupní hala	44,43	keram.dlažba	malba	
1.03a	recepce - klienti	8,71	keram.dlažba	malba	
1.03b	recepce / czech point	10,38	vinyl	malba	
1.04	chodba	10,88	keram.dlažba	malba	
1.05	sklad	3,30	PVC linoleum	malba	
1.06	uklid	1,24	keram.dlažba	malba	ker.obklad v.2000
1.07	umyv. muži	2,42	keram.dlažba	malba	ker.obklad v.2000
1.08	WC muži	1,30	keram.dlažba	malba	ker.obklad v.2000
1.09	WC ženy / invalida	3,44	keram.dlažba	malba	ker.obklad v.2000
1.10	zádveří - chodba	17,93	keram.dlažba	malba	
1.11	chodba schodiště	29,36	keram.dlažba	malba	
		137,38 m2			

Půdorysné schéma budovy

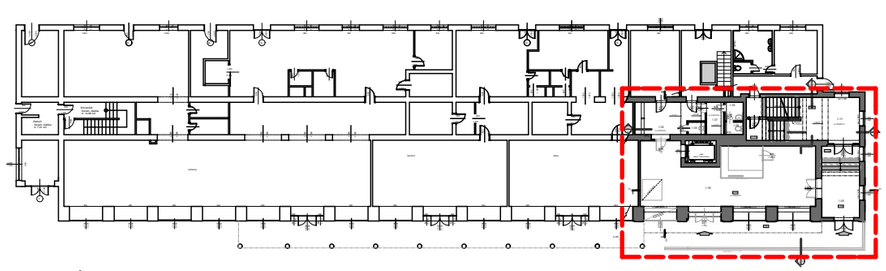

POZNÁMKY :
- PŘED ZAHÁJENÍM STAVEBNÍCH PRACÍ JE NUTNÉ VYTIČIT VEDENÍ INŽENÝRSKÝCH SÍTÍ
- PŘED ZAHÁJENÍM STAVEBNÍCH PRACÍ NUTNÉ OVĚŘIT ROZMĚRY KONSTRUKCÍ A VEDENÍ VEŠKERÝCH ROZVODŮ
- PŘI VEŠKERÝCH NEJASNOSTECH KONTAKTUJTE PROJEKTANTA
- PROJEKTANT SI VYHRAZUJE PRÁVO NA ZMĚNU ŘEŠENÍ V PŘÍPADĚ NOVĚ VZNESENÝCH POŽADAVKŮ ZE STRANY STAVEBNÍKA. PŘI VEŠKERÝCH NEJASNOSTECH KONTAKTUJTE PROJEKTANTA

Bc.Jiří Preisler, DiS., Konečná 902/19, Karlovy Vary
mob: +420 602 541 106 / e-mail: PreislerJiri@gmail.com
IČ: 05067154

ODPOVĚDNÝ PROJEKTANT A AUTORIZACE:

VYPRACOVAL: Bc.Jiří Preisler, DiS.

ZODP. PROJEKTANT: Ing.arch. Pavel Petrák

INVESTOR: Město Horní Slavkov, Dlouhá 634/12, 357 31 Horní Slavkov

STAVEBNÍ ÚŘAD: Městský úřad Horní Slavkov, Dlouhá 634/12, 357 31 Horní Slavkov

STAVBA:
Bezbariérové upravy MěÚ Horní Slavkov, Dlouhá 634/12, Horní Slavkov
č.parc. 928, 2533/48 k.ú. Horní Slavkov
ETAPA č.1

OBSAH: **Půdorys 1.NP - návrh**

FORMÁT	A4
MĚŘÍTKO	1:75
STUPEŇ	DPP
DATUM	03/2018
PARÉ	
Č. VÝKRESU	D.1.1-1.7