

půdorys mezipatro

BEZBARIÉROVÉ ÚPRAVY MěÚ HORNÍ SLAVKOV
STAVEBNÍ ÚPRAVY M 1 : 75

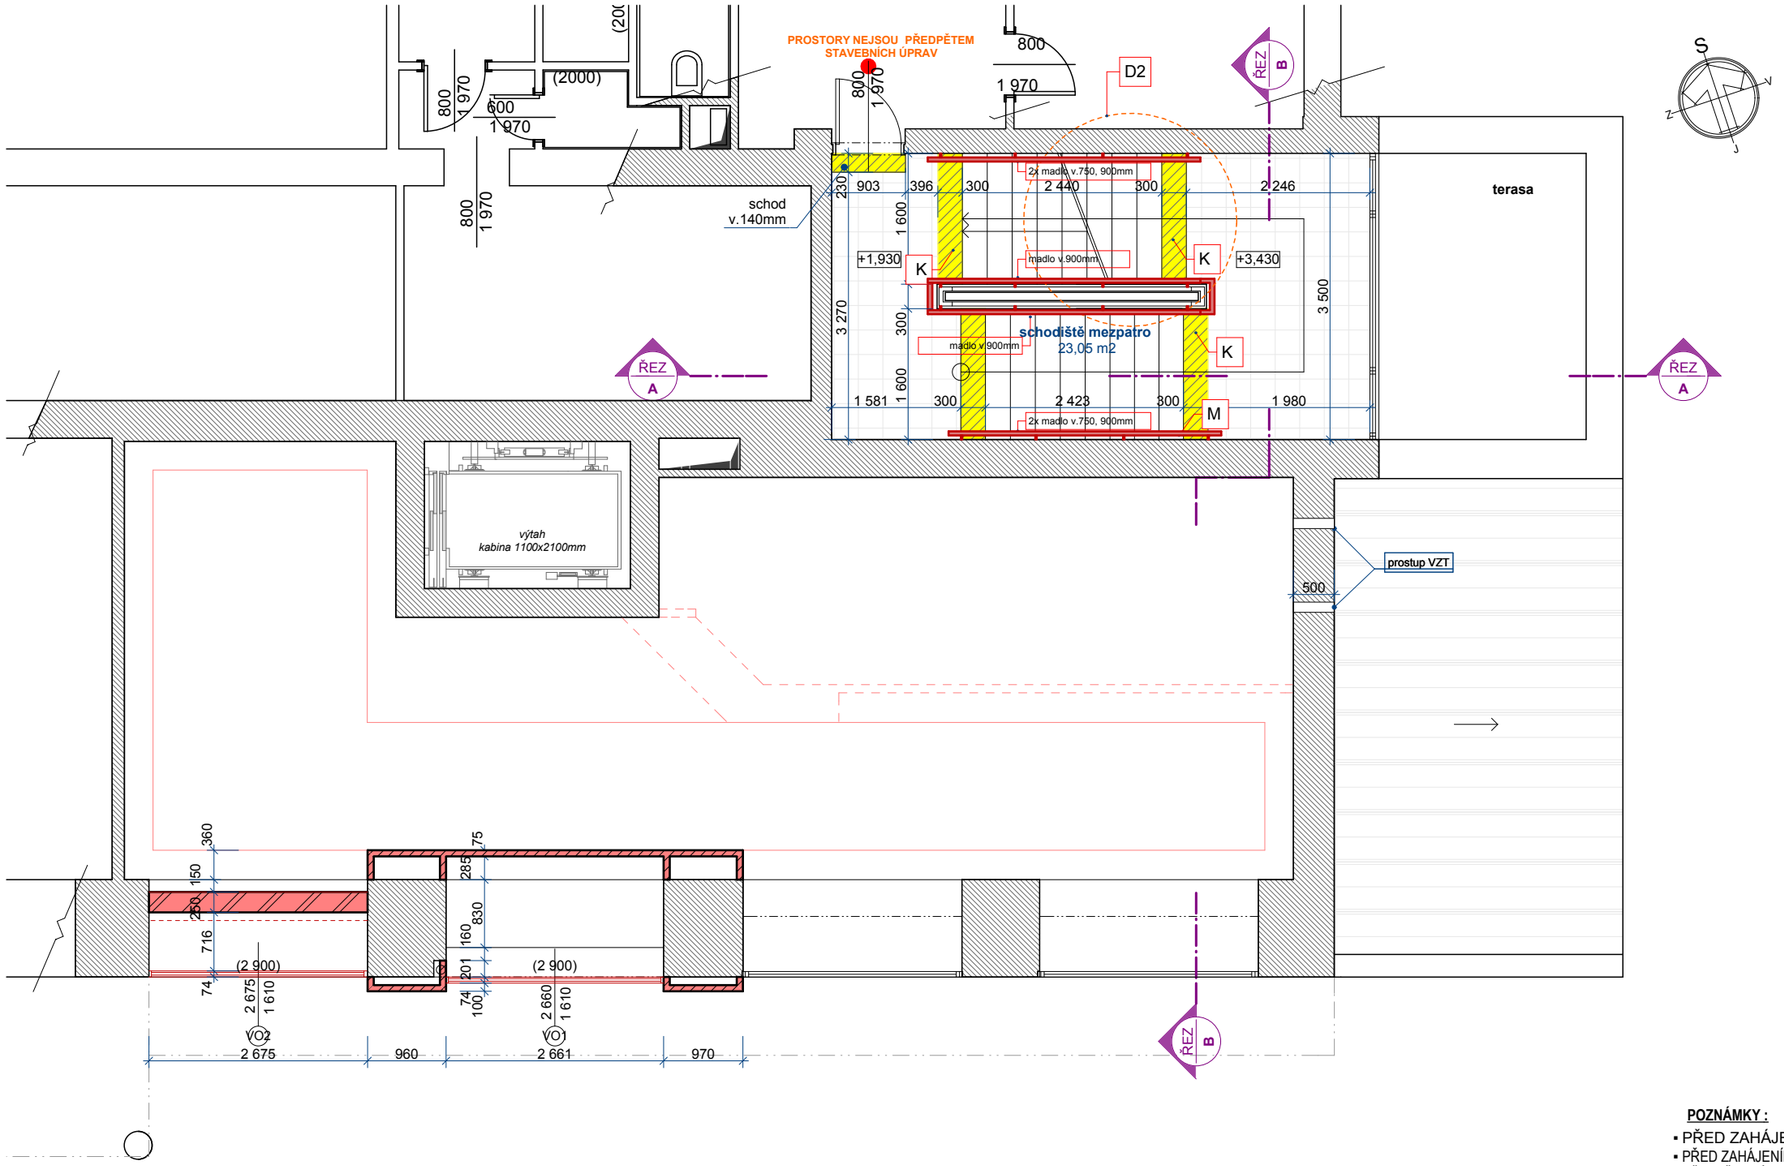

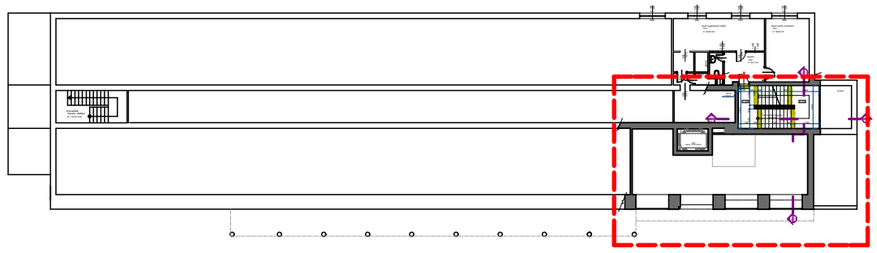

Půdorysné schéma budovy

Tabulka místností mezipatro					
Č.	**Název místnosti**	**Plocha (m2)**	**Podlahová krytina**	**Povrch stěn**	**Poznámka**
1.09	schodiště mezpatro	23,05	keram.dlažba	malba	
		23,05 m2			

LEGENDA:

STÁVAJÍCÍ KONSTRUKCE

NOVÉ KONSTRUKCE

Zdivo Ytong - tl.250mm

Zdivo Ytong - příčka tl.100mm
- nad dveřními otvory osazeny překlady Ytong NEP

Zdivo Ytong - příčka tl.75mm

M **Schodišťové madlo** -
1x madlo ve výši 750mm
1x madlo ve výši 900mm
přesah madla přes schodiště 150mm + ozn.štítek Braillovo písmo

K **Kontrastní označení** schodišťové stupnice
Pozn.: detailní popis úprav schodiště viz prováděcí dokumentace

Dveře nové s madlem
DM - dveřní křídlo bude opatřeno ve výšce 800-900mm madlem přes celou šířku, madlo bude umístěno na opačné straně než jsou závěsy dveří
- dveřní křídlo na vnější straně ve výši 200mm nad klikou bude umístěn štítek s hmatným orientačním znakem a s příslušným nápisem v Braillově písmu jako je text „WC invalida“. Braillovo písmo musí mít parametry standardní sazby.
- dveře opatřeny barevnou folií

M **Dveře stávající doplněny madlem a označením**
- dveřní křídlo bude opatřeno ve výšce 800-900mm madlem přes celou šířku, madlo bude umístěno na opačné straně než jsou závěsy dveří
- dveřní křídlo na vnější straně ve výši 200mm nad klikou bude umístěn štítek s hmatným orientačním znakem a s příslušným nápisem v Braillově písmu jako je text „kancelář...“. Braillovo písmo musí mít parametry standardní sazby.
- dveře opatřeny barevnou folií

D **Dveře stávající bez uprav pro bezbariér.užívání**
- dveře opatřeny jen barevnou folií

Dn **Dveře nové bez uprav pro bezbariér.užívání**

Da1 **Dveře automatické, prosklené jedno/dvoukřídlé**
- Dvere budou zaskleny od výšky 400 mm nebo musí být chráneny proti mechanickému poškození vozíkem.

Da2
- Prosklené dvere, jejichž zasklení zasahuje níže než 800 mm nad podlahou, musí být ve výšce 800 až 1000 mm a zároveň ve výšce 1400 až 1600 mm kontrastne oznaceny oproti pozadí; zejména musí mít výrazný pruh šířky nejméne 50 mm nebo pruh ze znacek o prumeru nejméne.

Dveře s požární odolností : blíže viz PBŘ

Pozn.: detailní popis dveří viz výpis dveří - prováděcí dokumentace

Det.5 **Typový detail** - detaily viz jednotlivé výkresy

PD **Podlahová krytina** - odolný probarvený vinyl
- přesný typ a barevnost bude určena investorem v dalším stupni dokumentace
- před pokládkou krytiny nutné vyspravit a vyrovnat stáv.podklad

POZNÁMKY :

- PŘED ZAHÁJENÍM STAVEBNÍCH PRACÍ JE NUTNÉ VYTIČIT VEDENÍ INŽENÝRSKÝCH SÍTÍ
- PŘED ZAHÁJENÍM STAVEBNÍCH PRACÍ NUTNÉ OVĚŘIT ROZMĚRY KONSTRUKCÍ A VEDENÍ VEŠKERÝCH ROZVODŮ
- PŘI VEŠKERÝCH NEJASNOSTECH KONTAKTUJTE PROJEKTANTA
- PROJEKTANT SI VYHRAZUJE PRÁVO NA ZMĚNU ŘEŠENÍ V PŘÍPADĚ NOVĚ VZNESENÝCH POŽADAVKŮ ZE STRANY STAVEBNÍKA. PŘI VEŠKERÝCH NEJASNOSTECH KONTAKTUJTE PROJEKTANTA

Bc.Jiří Preisler, DiS., Konečná 902/19, Karlovy Vary
mob: +420 602 541 106 / e-mail: PreislerJiri@gmail.com
IČ: 05067154

ODPOVĚDNÝ PROJEKTANT A AUTORIZACE:

VYPRACOVAL: Bc.Jiří Preisler, DiS.

ZODP. PROJEKTANT: Ing.arch. Pavel Petrák

INVESTOR: Město Horní Slavkov, Dlouhá 634/12, 357 31 Horní Slavkov

STAVEBNÍ ÚŘAD: Městský úřad Horní Slavkov, Dlouhá 634/12, 357 31 Horní Slavkov

STAVBA:
Bezbariérové upravy MěÚ Horní Slavkov, Dlouhá 634/12, Horní Slavkov
č.parc. 928, 2533/48 k.ú. Horní Slavkov

OBSAH: **Půdorys mezipatro - návrh**

FORMÁT	MĚŘÍTKO
A4	**1:75**
STUPEŇ: DPP	
DATUM: 03/2018	PARÉ
Č. VÝKRESU: **D.1.1-1.8**	