
řez A-A´, B-B´


BEZBARIÉROVÉ ÚPRAVY MeÚ HORNÍ SLAVKOV

ETAPA č.1 STAVEBNÍ ÚPRAVY **M 1 : 75**

ŘEZ A-A´

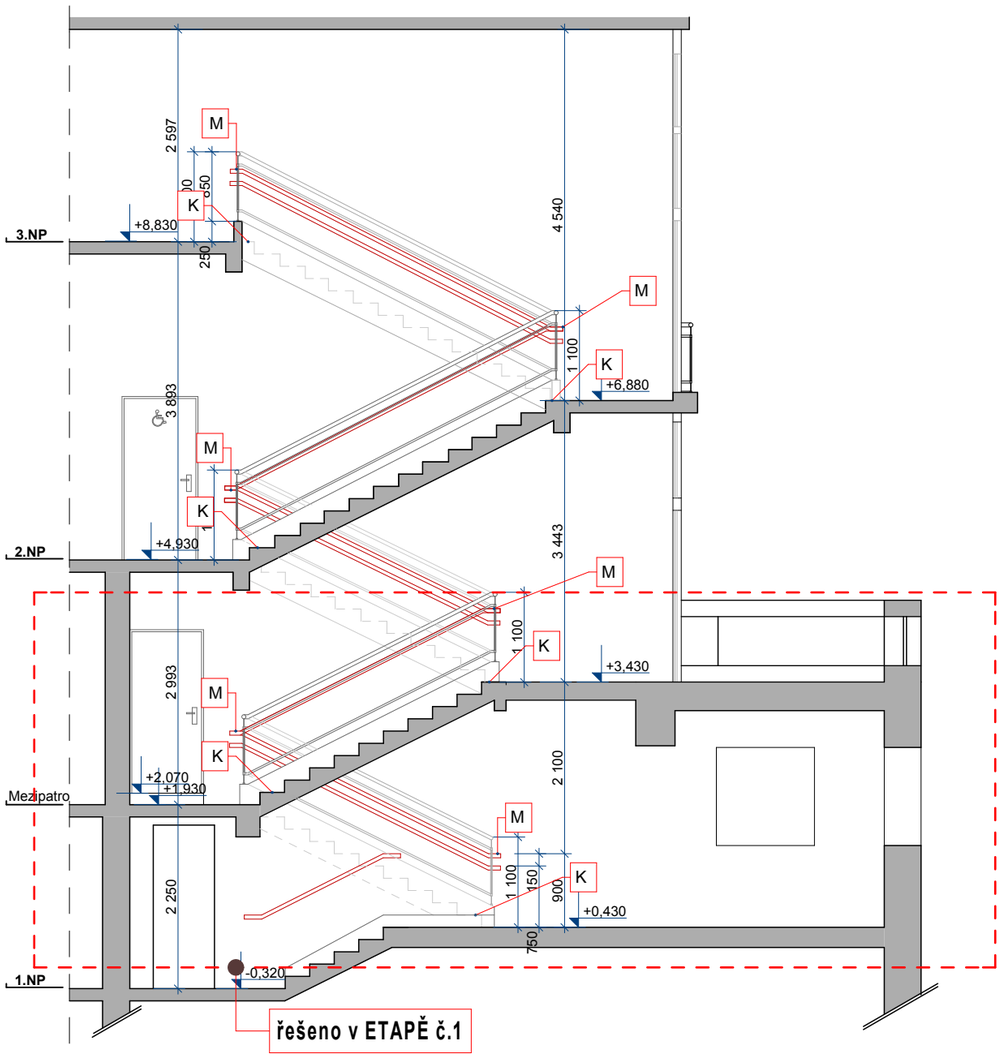

ŘEZ B-B´

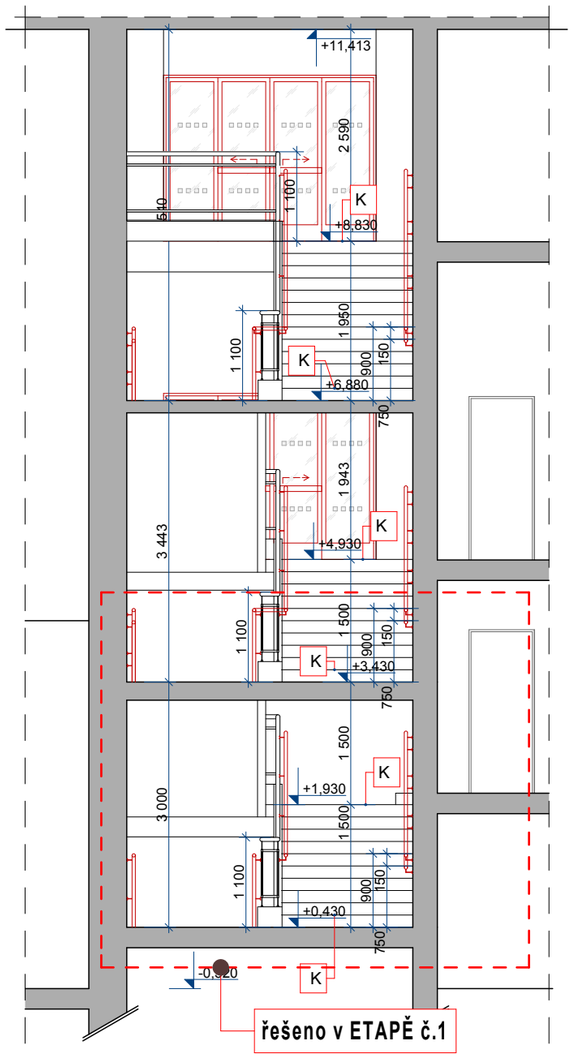

LEGENDA:

STÁVAJÍCÍ KONSTRUKCE

NOVÉ KONSTRUKCE

M **Schodišťové madlo** -
1x madlo ve výši 750mm
1x madlo ve výši 900mm
přesah madla přes schodiště 150mm + ozn.štítek Braillovo písmo

K **Kontrastní označení** schodištové stupnice
Pozn.: detailní popis úprav schodiště viz prováděcí dokumentace

Pozn.:

Projektová dokumentace bezbariérových úprav MěÚ Horní Slavkov bude rozdělana na dvě realizační etapy.
- v etapě č.1 bude řešeno přízemí (1.NP) a mezipatro
- v etapě č.2 budou řešeny zbylá patra (2.NP-4.NP)

POZNÁMKY :

- PŘED ZAHÁJENÍM STAVEBNÍCH PRACÍ JE NUTNÉ VYTIČIT VEDENÍ INŽENÝRSKÝCH SÍTÍ
- PŘED ZAHÁJENÍM STAVEBNÍCH PRACÍ NUTNÉ OVĚŘIT ROZMĚRY KONSTRUKCÍ A VEDENÍ VEŠKERÝCH ROZVODŮ
- PŘI VEŠKERÝCH NEJASNOSTECH KONTAKTUJTE PROJEKTANTA
- PROJEKTANT SI VYHRAZUJE PRÁVO NA ZMĚNU ŘEŠENÍ V PŘÍPADĚ NOVĚ VZNESENÝCH POŽADAVKŮ ZE STRANY STAVEBNÍKA. PŘI VEŠKERÝCH NEJASNOSTECH KONTAKTUJTE PROJEKTANTA

Bc.Jiří Preisler, DiS., Konečná 902/19, Karlovy Vary
mob: +420 602 541 106 / e-mail: PreislerJiri@gmail.com
IČ: 05067154

ODPOVĚDNÝ PROJEKTANT A AUTORIZACE:

VYPRACOVAL: Bc.Jiří Preisler, DiS.

ZODP. PROJEKTANT: Ing.arch. Pavel Petrák

INVESTOR: Město Horní Slavkov, Dlouhá 634/12, 357 31 Horní Slavkov

STAVEBNÍ ÚŘAD: Městský úřad Horní Slavkov, Dlouhá 634/12, 357 31 Horní Slavkov

STAVBA:
Bezbariérové upravy MěÚ Horní Slavkov, Dlouhá 634/12, Horní Slavkov
č.parc. 928, 2533/48 k.ú. Horní Slavkov
ETAPA č.1

OBSAH: **Řez A-A´, B-B´ - návrh**

FORMÁT: A4

MĚŘÍTKO: **1:75**

STUPEŇ: DPP

DATUM: 03/2018

PARÉ

Č. VÝKRESU: **D.1.1-1.9**