

Detail 5. - Hygienická kabina

BEZBARIÉROVÉ ZPŘÍSTUPNĚNÍ ZŠ

STAVEBNÍ ÚPRAVY **M 1 : 25**

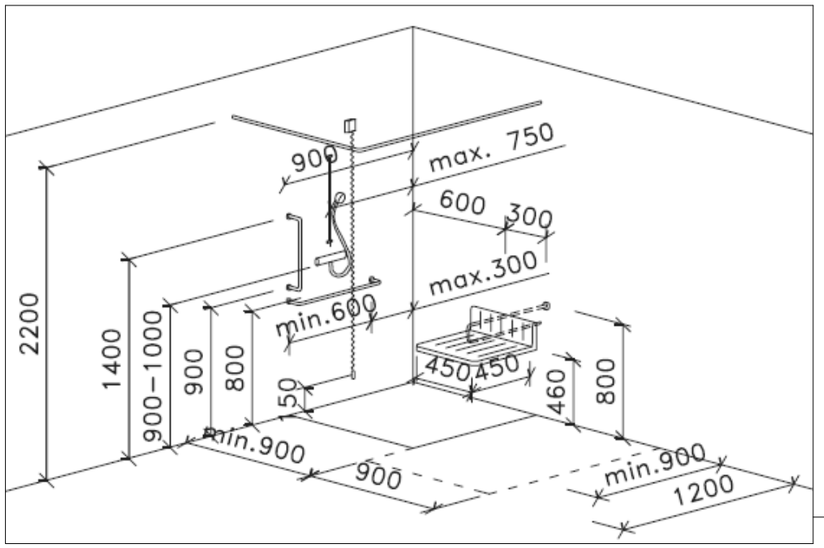


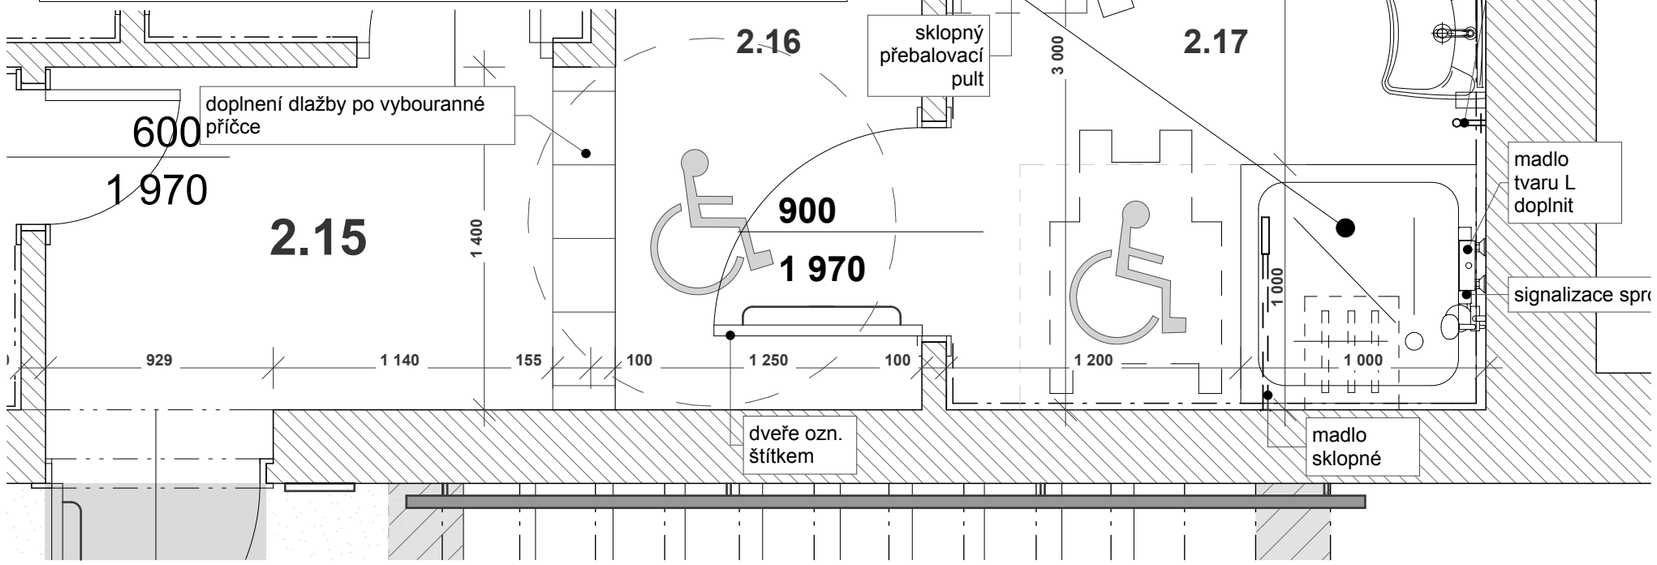


kabinu nutné dovybavit
- označení dveří štítkem nad klikou 200mm - Braillovo znaky "hygienická kabina"
- signalizace - dle požadavků vyhlášky, u WC, sprcha

doplnit vybavení :
- držák na toaletní papír
- odpadkový koš
- háčky
- madlo vedle umyvadla
- madlo ve sprch.koutu
- přebalovací pult

Vybavení kabiny WC a sprchy musí odpovídat požadavkům vyhlášky 398/2009 Sb.
Řešení WC viz detail D1

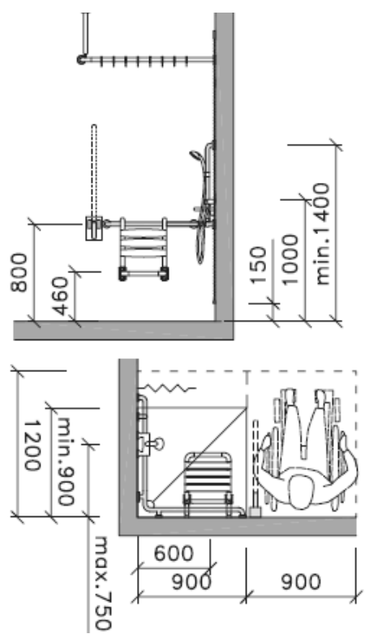

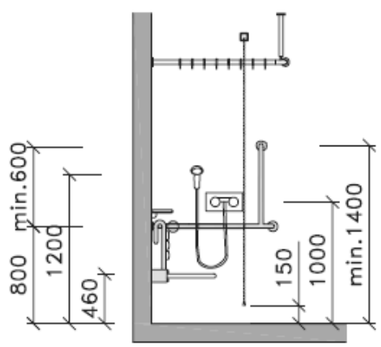

BEZBARIÉROVÁ SPRCHA

Řešení dveří musí být v souladu s přílohou č.3 odst. 5. Hygienická zařízení a šatny k vyhlášce č. 398/2009 Sb.

Požadavky:

Stěny hygienických zařízení a šaten musí po konstrukční stránce umožnit kotvení opěrných madel v různých polohách s nosností minimálně 150 kg. Po osazení všech zařizovacích předmětů musí být zachován volný manipulační prostor o průměru min 1500mm. Podlaha musí být protiskluzná.

- **Sprchové kouty** musí mít nejmenší půdorysné rozměry 9**00x900mm**.
- **Vedle sprchového prostoru** musí být **volné místo pro odložení vozíku**, které musí být oddělitelné od vodního paprsku zástěnou nebo závěsem. Pokud jsou použity posuvné dveře, musí být zasouvací s možností snadného ovládání zvenku i zevnitř s šířkou vstupu nejméně 800 mm.
- **Výškový rozdíl** podlahy a dna sprchového boxu nebo koutu může činit **nejvýše 20 mm**.
- Doporučuje se použití nízkých odtokových sifonů nebo vyspádování ve sklonu nejvýše v poměru 1:50 (2,0 %) do odtokového kanálku podél stěny, zakrytého roštem.
- **Sprchové kouty** musí být vybaveny **sklopným sedátkem** o rozměrech min **450x450 mm** ve **výši 460mm** nad podlahou a v osové vzdálenosti 600mm od rohu sprchového koutu. Na stěně kolmé k sedátku a v dosahové vzdálenosti maximálně 750 mm od rohu sprchového koutu musí být **ruční sprcha s pákovým ovládáním**.
- V dosahu ze sedátka a to ve výšce 600-1200 mm a také v dosahu z podlahy a to **nejvýše 150mm** nad podlahou musí být **ovladač signalizačního systému nouzového volání**.
- **V místě ruční sprchy** musí být **vodorovné a svislé pevné madlo**. Vodorovné madlo musí být ve výši 800mm nad podlahou, nejméně 600mm dlouhé a umístěno nejvýše 300mm od rohu sprchového koutu. Svislé madlo musí být dlouhé nejméně 500mm a umístěno 900mm od rohu sprchového koutu.
- **Doporučuje se osadit i sklopné madlo** v prostoru mezi sedátkem a volným prostorem pro vozík, ve vzdálenosti 300mm od osy sedátka a ve výši 800 mm nad podlahou.
- **Dveře** musí mít na **vnější straně** ve výši 200mm nad klikou umístěn **štítek s hmatným orientačním** znakem a s příslušným nápisem v Braillově písmu jako je text „WC ženy“, „sprchy muži“ nebo „šatny ženy“. Braillovo písmo musí mít parametry standardní sazby.

POZNÁMKY :
- PŘED ZAHÁJENÍM STAVEBNÍCH PRACÍ JE NUTNÉ VYTIČIT VEDENÍ INŽENÝRSKÝCH SÍTÍ
- PŘED ZAHÁJENÍM STAVEBNÍCH PRACÍ NUTNÉ OVĚŘIT ROZMĚRY KONSTRUKCÍ A VEDENÍ VEŠKERÝCH ROZVODŮ
- PŘI VEŠKERÝCH NEJASNOSTECH KONTAKTUJTE PROJEKTANTA
- PROJEKTANT SI VYHRAZUJE PRÁVO NA ZMĚNU ŘEŠENÍ V PŘÍPADĚ NOVĚ VZNESENÝCH POŽADAVKŮ ZE STRANY STAVEBNÍKA. PŘI VEŠKERÝCH NEJASNOSTECH KONTAKTUJTE PROJEKTANTA

jP
Bc.Jiří Preisler, DiS., Konečná 902/19, Karlovy Vary
mob: +420 602 541 106 / e-mail: PreislerJiri@gmail.com
IČ: 05067154
VYPRACOVAL
Bc.Jiří Preisler, DiS.
ZODP. PROJEKTANT
Ing.arch. Pavel Petrák

D6