
pohled interiér - řez 2-2´, 3-3´


BEZBARIÉROVÉ ÚPRAVY MeÚ HORNÍ SLAVKOV


ETAPA č.1 STAVEBNÍ ÚPRAVY **M 1 : 50**

řez 2-2´

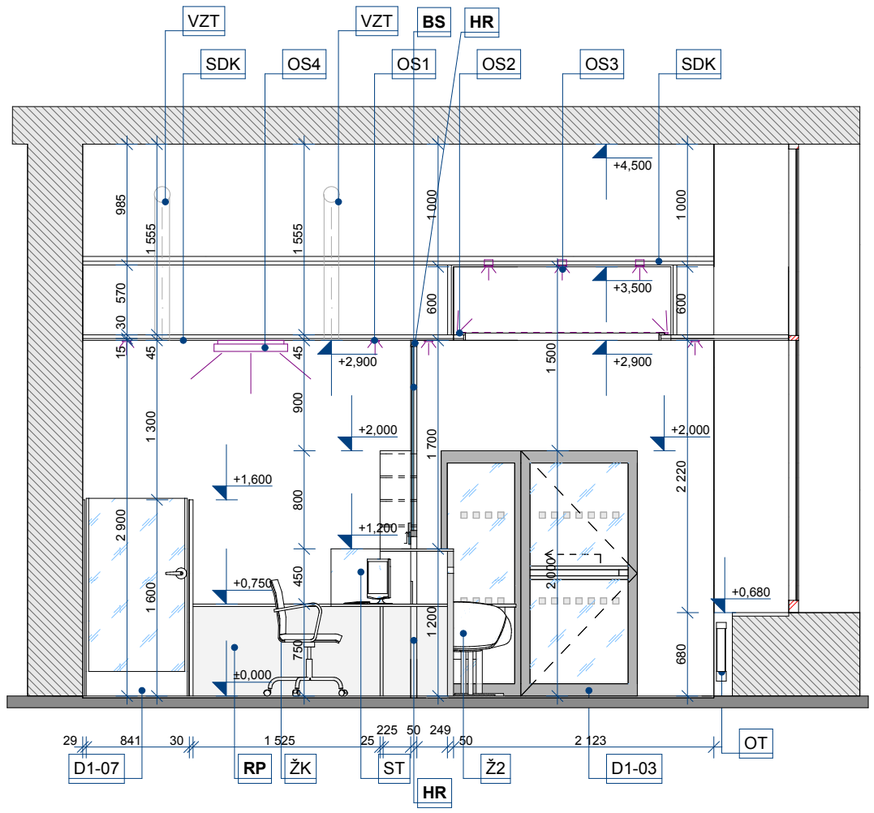


řez 3-3´

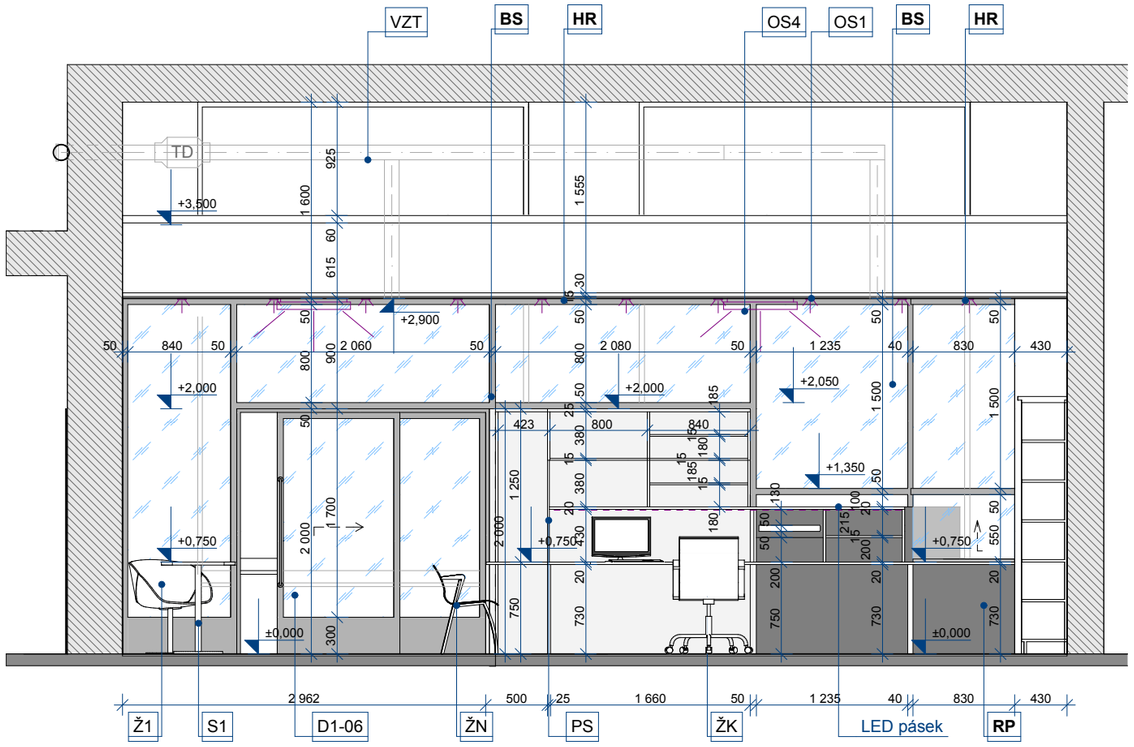

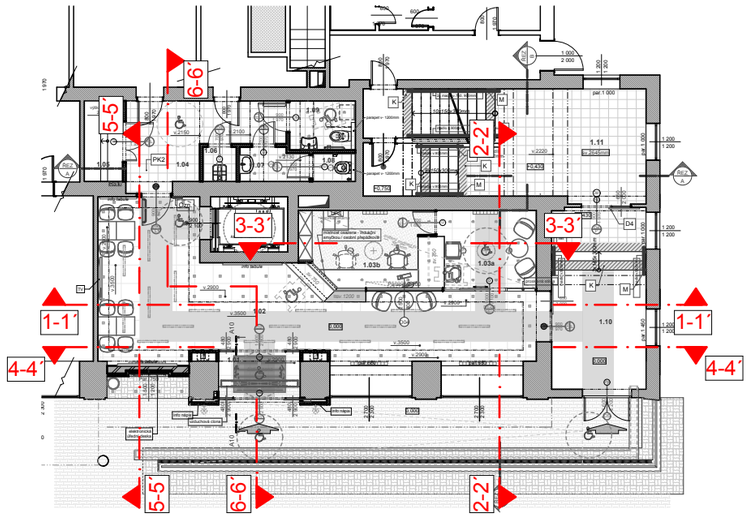

LEGENDA:

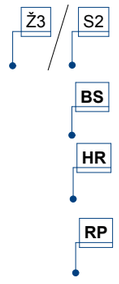

Označení prvků - jednotlivé prvky viz výpis prvků

Hygienické sklo - bezpečnostní s atestem, čiré kotvení skla do hliníkového rámu

Nosný rám - nosnou konstrukci přepážky bude tvořit hliníkový rám, barva tmavě šedá/antracit

Recepce přepážka - přepážka bude tvořena z desek LTD tl.18-36mm, barevnost bude určena po dohodě s investorem

Pozn.:

Nosný rám bude kotven do podlahy stěn a stropu.
Detailní řešení (dílenské provedení přepážku) bude řešeno a upravena v závislosti na realizací firmě - viz výběrové řízení.
Před výrobou přepážky je nutné ověřit rozměry místnosti
Konkrétní detaily budou řešeny projektantem a realizační firmou přímo při realizaci

POZNÁMKY :

- PŘED ZAHÁJENÍM STAVEBNÍCH PRACÍ JE NUTNÉ VYTIČIT VEDENÍ INŽENÝRSKÝCH SÍTÍ
- PŘED ZAHÁJENÍM STAVEBNÍCH PRACÍ NUTNÉ OVĚŘIT ROZMĚRY KONSTRUKCÍ A VEDENÍ VEŠKERÝCH ROZVODŮ
- PŘI VEŠKERÝCH NEJASNOSTECH KONTAKTUJTE PROJEKTANTA
- PROJEKTANT SI VYHRAZUJE PRÁVO NA ZMĚNU ŘEŠENÍ V PŘÍPADĚ NOVĚ VZNESENÝCH POŽADAVKŮ ZE STRANY STAVEBNÍKA. PŘI VEŠKERÝCH NEJASNOSTECH KONTAKTUJTE PROJEKTANTA

Bc.Jiří Preisler, DiS., Konečná 902/19, Karlovy Vary
mob: +420 602 541 106 / e-mail: PreislerJiri@gmail.com
IČ: 05067154

ODPOVĚDNÝ PROJEKTANT A AUTORIZACE:

VYPRACOVAL: Bc.Jiří Preisler, DiS.

ZODP. PROJEKTANT: Ing.arch. Pavel Petrák

INVESTOR: Město Horní Slavkov, Dlouhá 634/12, 357 31 Horní Slavkov

STAVEBNÍ ÚŘAD: Městský úřad Horní Slavkov, Dlouhá 634/12, 357 31 Horní Slavkov

STAVBA:

Bezbariérové upravy MěÚ Horní Slavkov, Dlouhá 634/12, Horní Slavkov

č.parc. 928, 2533/48 k.ú. Horní Slavkov

ETAPA č.1

FORMÁT: A4	MĚŘÍTKO: **1:50**
STUPEŇ: DPP	
DATUM: 03/2018	PARÉ
OBSAH: **Pohled interiér - řez 2-2´, 3-3´**	Č. VÝKRESU: **D.1.1-3.2.2**