

pohled interiér - řez 4-4´

BEZBARIÉROVÉ ÚPRAVY MeÚ HORNÍ SLAVKOV

ETAPA č.1 STAVEBNÍ ÚPRAVY **M 1 : 50**

řez 4-4´

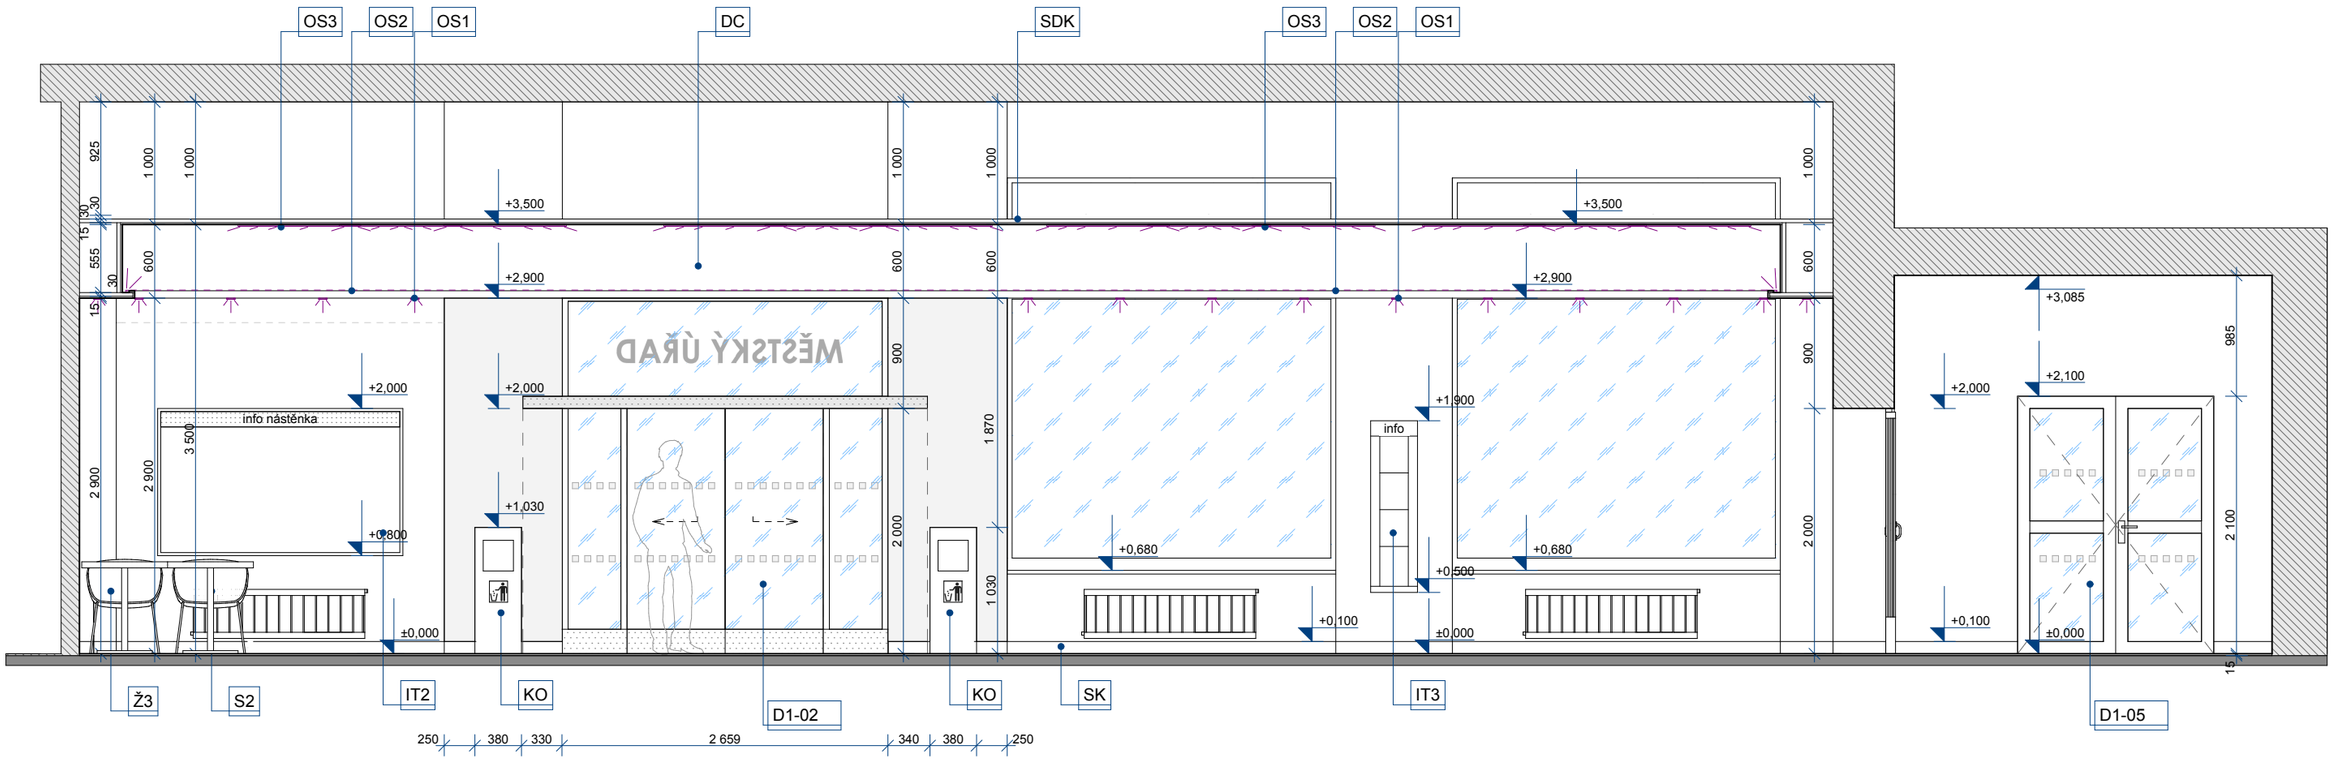

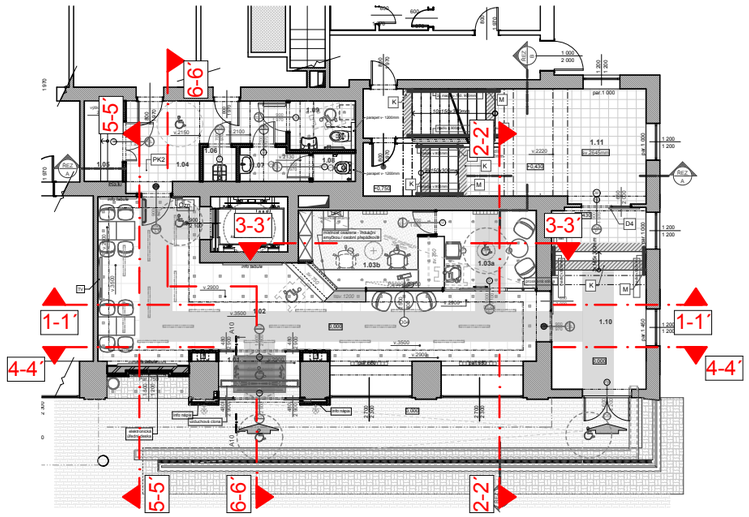

LEGENDA:

Ž3 / S2 — **Označení prvků** - jednotlivé prvky viz výpis prvků

BS — **Hygienické sklo** - bezpečnostní s atestem, čiré kotvení skla do hliníkového rámu

HR — **Nosný rám** - nosnou konstrukci přepážky bude tvořit hliníkový rám, barva tmavě šedá/antracit

RP — **Recepce přepážka** - přepážka bude tvořena z desek LTD tl.18-36mm, barevnost bude určena po dohodě s investorem

Pozn.:

Nosný rám bude kotven do podlahy stěn a stropu.
Detailní řešení (dílenské provedení přepážku) bude řešeno a upravena v závislosti na realizací firmě - viz výběrové řízení.
Před výrobou přepážky je nutné ověřit rozměry místnosti
Konkrétní detaily budou řešeny projektantem a realizační firmou přímo při realizaci

POZNÁMKY :

- PŘED ZAHÁJENÍM STAVEBNÍCH PRACÍ JE NUTNÉ VYTIČIT VEDENÍ INŽENÝRSKÝCH SÍTÍ
- PŘED ZAHÁJENÍM STAVEBNÍCH PRACÍ NUTNÉ OVĚŘIT ROZMĚRY KONSTRUKCÍ A VEDENÍ VEŠKERÝCH ROZVODŮ
- PŘI VEŠKERÝCH NEJASNOSTECH KONTAKTUJTE PROJEKTANTA
- PROJEKTANT SI VYHRAZUJE PRÁVO NA ZMĚNU ŘEŠENÍ V PŘÍPADĚ NOVĚ VZNESENÝCH POŽADAVKŮ ZE STRANY STAVEBNÍKA. PŘI VEŠKERÝCH NEJASNOSTECH KONTAKTUJTE PROJEKTANTA

jP

Bc.Jiří Preisler, DiS., Konečná 902/19, Karlovy Vary
mob: +420 602 541 106 / e-mail: PreislerJiri@gmail.com
IČ: 05067154

VYPRACOVAL: Bc.Jiří Preisler, DiS.

ZODP. PROJEKTANT: Ing.arch. Pavel Petrák

ODPOVĚDNÝ PROJEKTANT A AUTORIZACE:

INVESTOR: Město Horní Slavkov, Dlouhá 634/12, 357 31 Horní Slavkov

STAVEBNÍ ÚŘAD: Městský úřad Horní Slavkov, Dlouhá 634/12, 357 31 Horní Slavkov

STAVBA:

Bezbariérové upravy MěÚ Horní Slavkov, Dlouhá 634/12, Horní Slavkov

č.parc. 928, 2533/48 k.ú. Horní Slavkov

ETAPA č.1

FORMÁT: A4	MĚŘÍTKO: **1:50**
STUPEŇ: DPP	
DATUM: 03/2018	PARÉ
OBSAH: **Pohled interiér - řez 4-4´**	Č. VÝKRESU: **D.1.1-3.2.3**