
půdorys 1.NP - vzduchotechnika

BEZBARIÉROVÉ ÚPRAVY MěÚ HORNÍ SLAVKOV

ETAPA č.1 STAVEBNÍ ÚPRAVY **M 1 : 75**

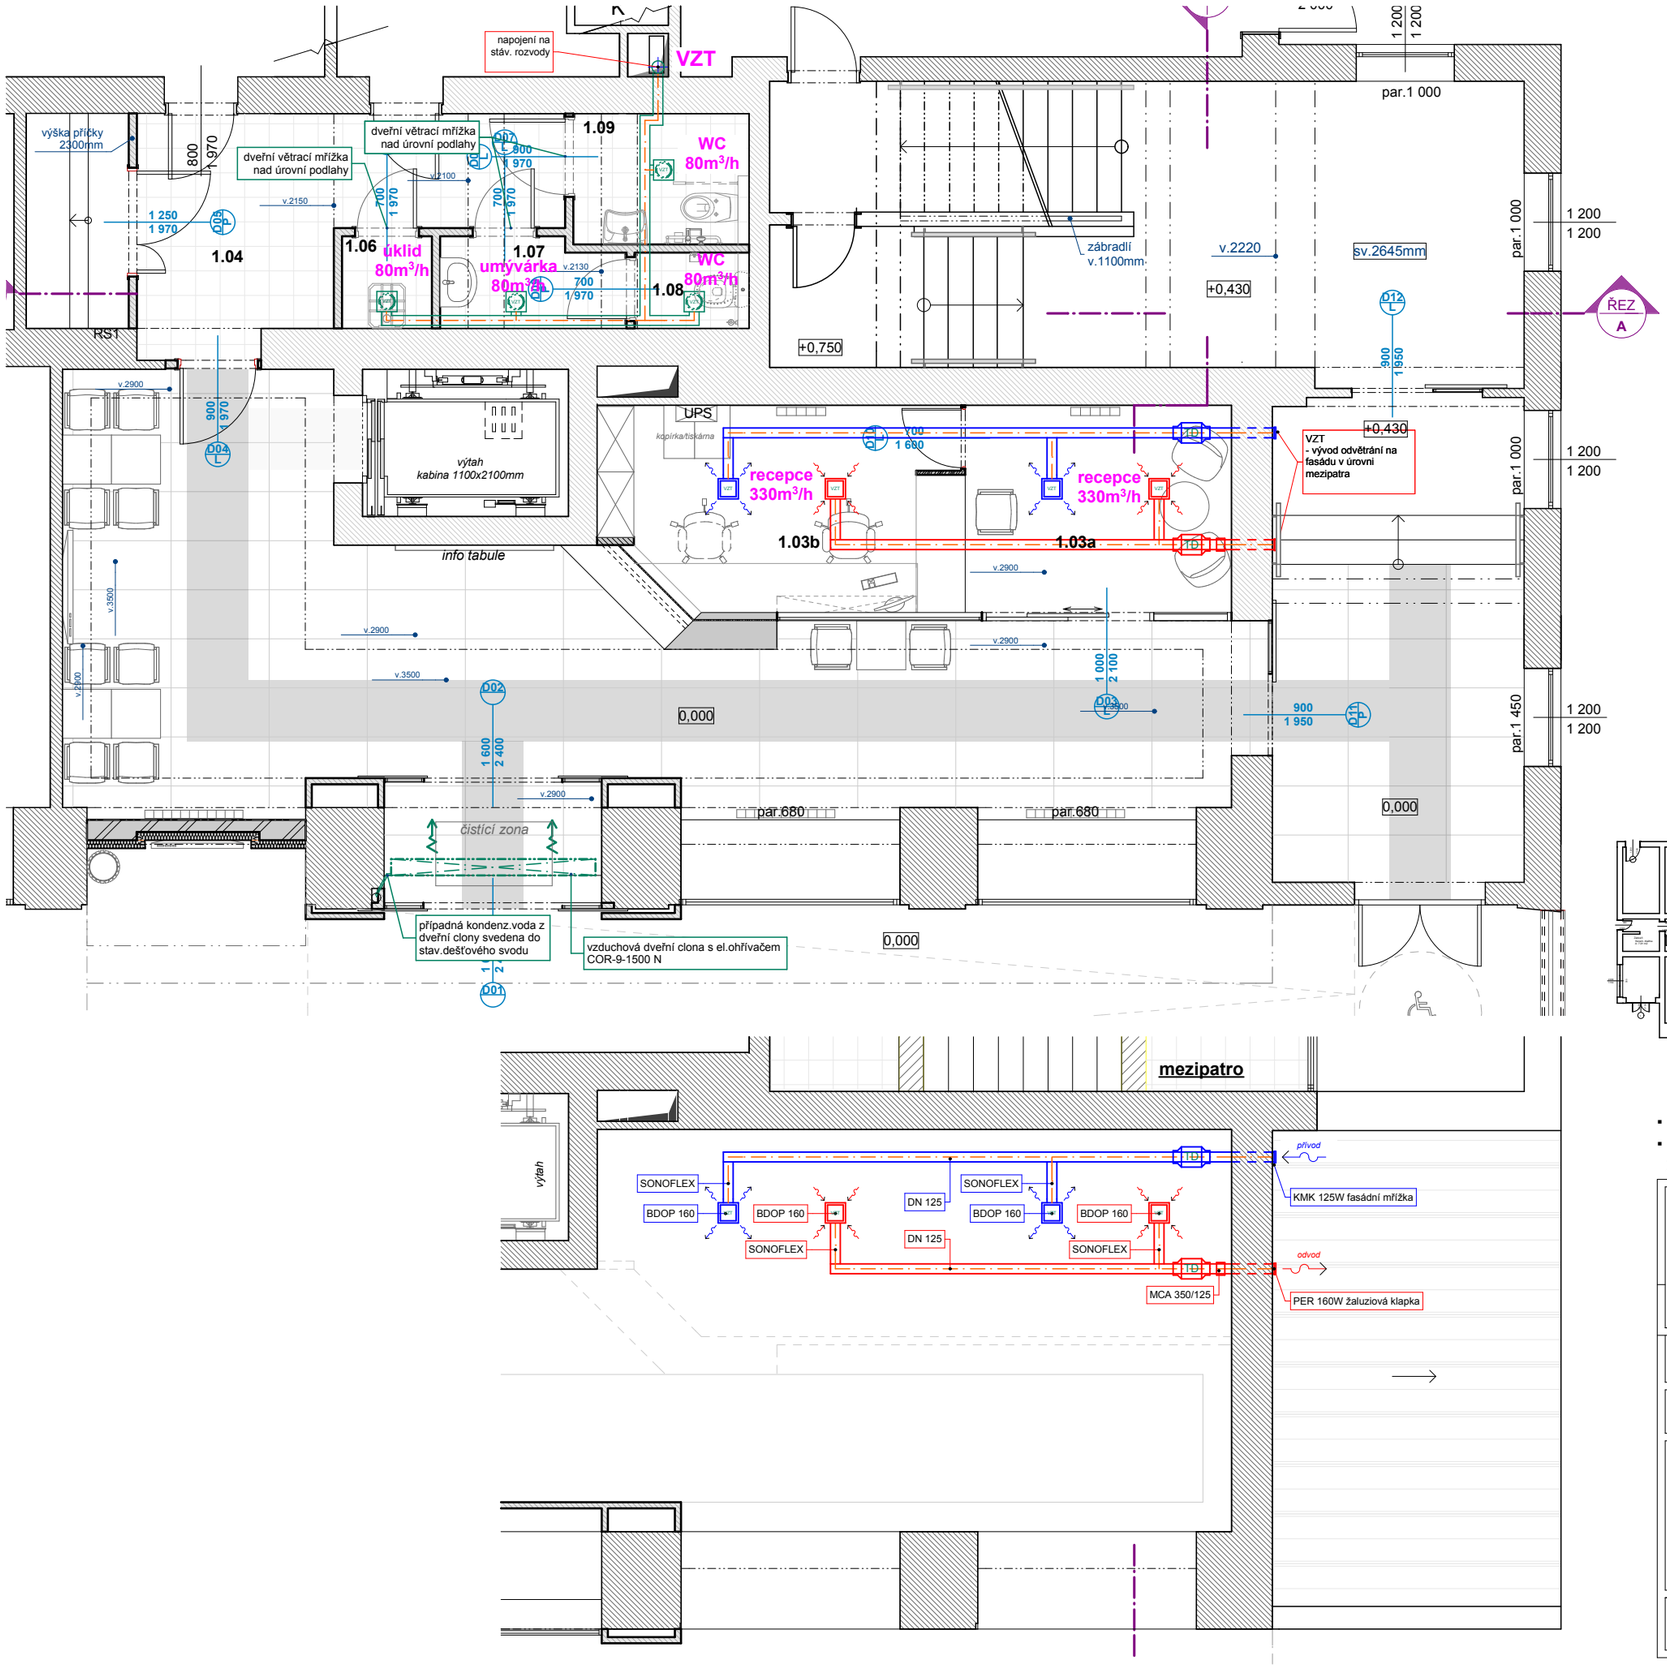


Tabulka místností 1.NP		
Č.	**Název místnosti**	**Plocha (m2)**
1.01	zádveří	3,99
1.02	vstupní hala	44,43
1.03a	recepce - klienti	8,71
1.03b	recepce / czech point	10,38
1.04	chodba	10,88
1.05	sklad	3,30
1.06	uklid	1,24
1.07	umyv. muži	2,42
1.08	WC muži	1,30
1.09	WC ženy / invalida	3,44
1.10	zádveří - chodba	17,93
1.11	chodba schodiště	29,36
		137,38 m2

LEGENDA - VZT:

- vzduchotechnické kruhové "SPIRO" potrubí z FeZn plechu; DN 100
- vzduchotechnické kruhové "SPIRO" potrubí z FeZn plechu; DN 125
- TD TD ventilátor diagonální s doběhem TD 350/125 T IP44; 2ks za ventilátorem osazena zpětná klapka
- ventilátor radiální s doběhem CF 100 T; 4ks
- talířový ventil plastový BDOP 160; 4ks

Pozn.:
- Přesné zaměření délek a pozic vzduchotechnického potrubí je nutné provádět, vzhledem k tomu, že se jedná o stavební úpravu části objektu, až přímo na stavbě podle skutečnosti
- Před zahájením prací je nutné prověřit stávající rozvody VZT

Půdorysné schéma budovy m 1:500

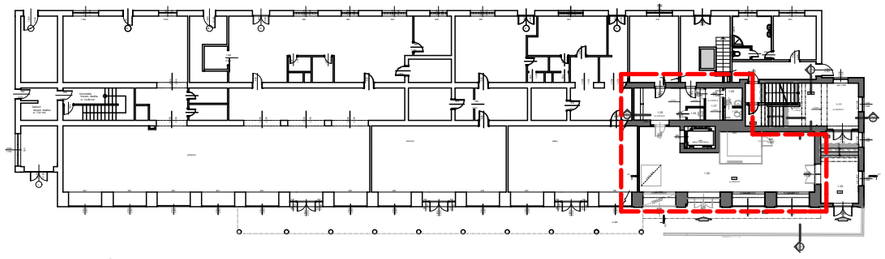

POZNÁMKY :

- TATO DOKUMENTACE SLOUŽÍ PRO ÚČELY STAVEBNÍHO ŘÍZENÍ, A NENAHRAZUJE PROVÁDĚCÍ ČI DÍLENSKOU DOKUMENTACI !!!
- PROJEKTANT SI VYHRAZUJE PRÁVO NA ZMĚNU ŘEŠENÍ V PŘÍPADĚ NOVĚ VZNESENÝCH POŽADAVKŮ ZE STRANY STAVEBNÍKA. PŘI VEŠKERÝCH NEJASNOSTECH KONTAKTUJTE PROJEKTANTA

Bc.Jiří Preisler, DiS., Konečná 902/19, Karlovy Vary
mob: +420 602 541 106 / e-mail: PreislerJiri@gmail.com
IČ: 05067154

ODPOVĚDNÝ PROJEKTANT A AUTORIZACE:

VYPRACOVAL: Bc.Jiří Preisler, DiS.

ZODP. PROJEKTANT: Ing.arch. Pavel Petrák

INVESTOR: Město Horní Slavkov, Dlouhá 634/12, 357 31 Horní Slavkov

STAVEBNÍ ÚŘAD: Městský úřad Horní Slavkov, Dlouhá 634/12, 357 31 Horní Slavkov

STAVBA:
Bezbariérové upravy MěÚ Horní Slavkov, Dlouhá 634/12, Horní Slavkov
č.parc. 928, 2533/48 k.ú. Horní Slavkov
ETAPA č.1

OBSAH: **Půdorys 1.NP - vzduchotechnika**

FORMÁT	MĚŘÍTKO
A4	**1:75**
STUPEŇ: DPP	
DATUM: 03/2018	PARÉ
Č. VÝKRESU: **D.1.4.3.2**	