

Zodpovědný projektant:	HIP		PROJEKTANT AKCE:
Klimešová Miroslava	**Ing.Arch.Pavel Petrák**		
Kraj: **karlovarský**	SÚ: **Horní Slavkov**		M. Klimešová - 3D PROJEKT Úvalská 604/2, 360 09 K. Vary IČO: 722 70 179, Tel. 731 409 028
Investor: **Městský úřad Horní Slavkov, Dlouhá 634/12 357 31 Horní Slavkov**			
Akce: **Bezbariérové upravy MěÚ Horní Slavkov, Dlouhá 634/12, Horní Slavkov č.parc. 928, 2533/48 k.ú. Horní Slavkov**		Formát: **5 A4** Stupeň: **DSP** Č. zak.: **E-180121** Datum: **01/2018**	Číslo paré:
Objekt: **D.1.4.2. Elektroinstalace**		Měřítko: **-**	
Název: **ROZVADĚČ RR-OS**		Číslo výkresu: **D.1.4.2 / 3**	


ROZVADĚČ RR-OS

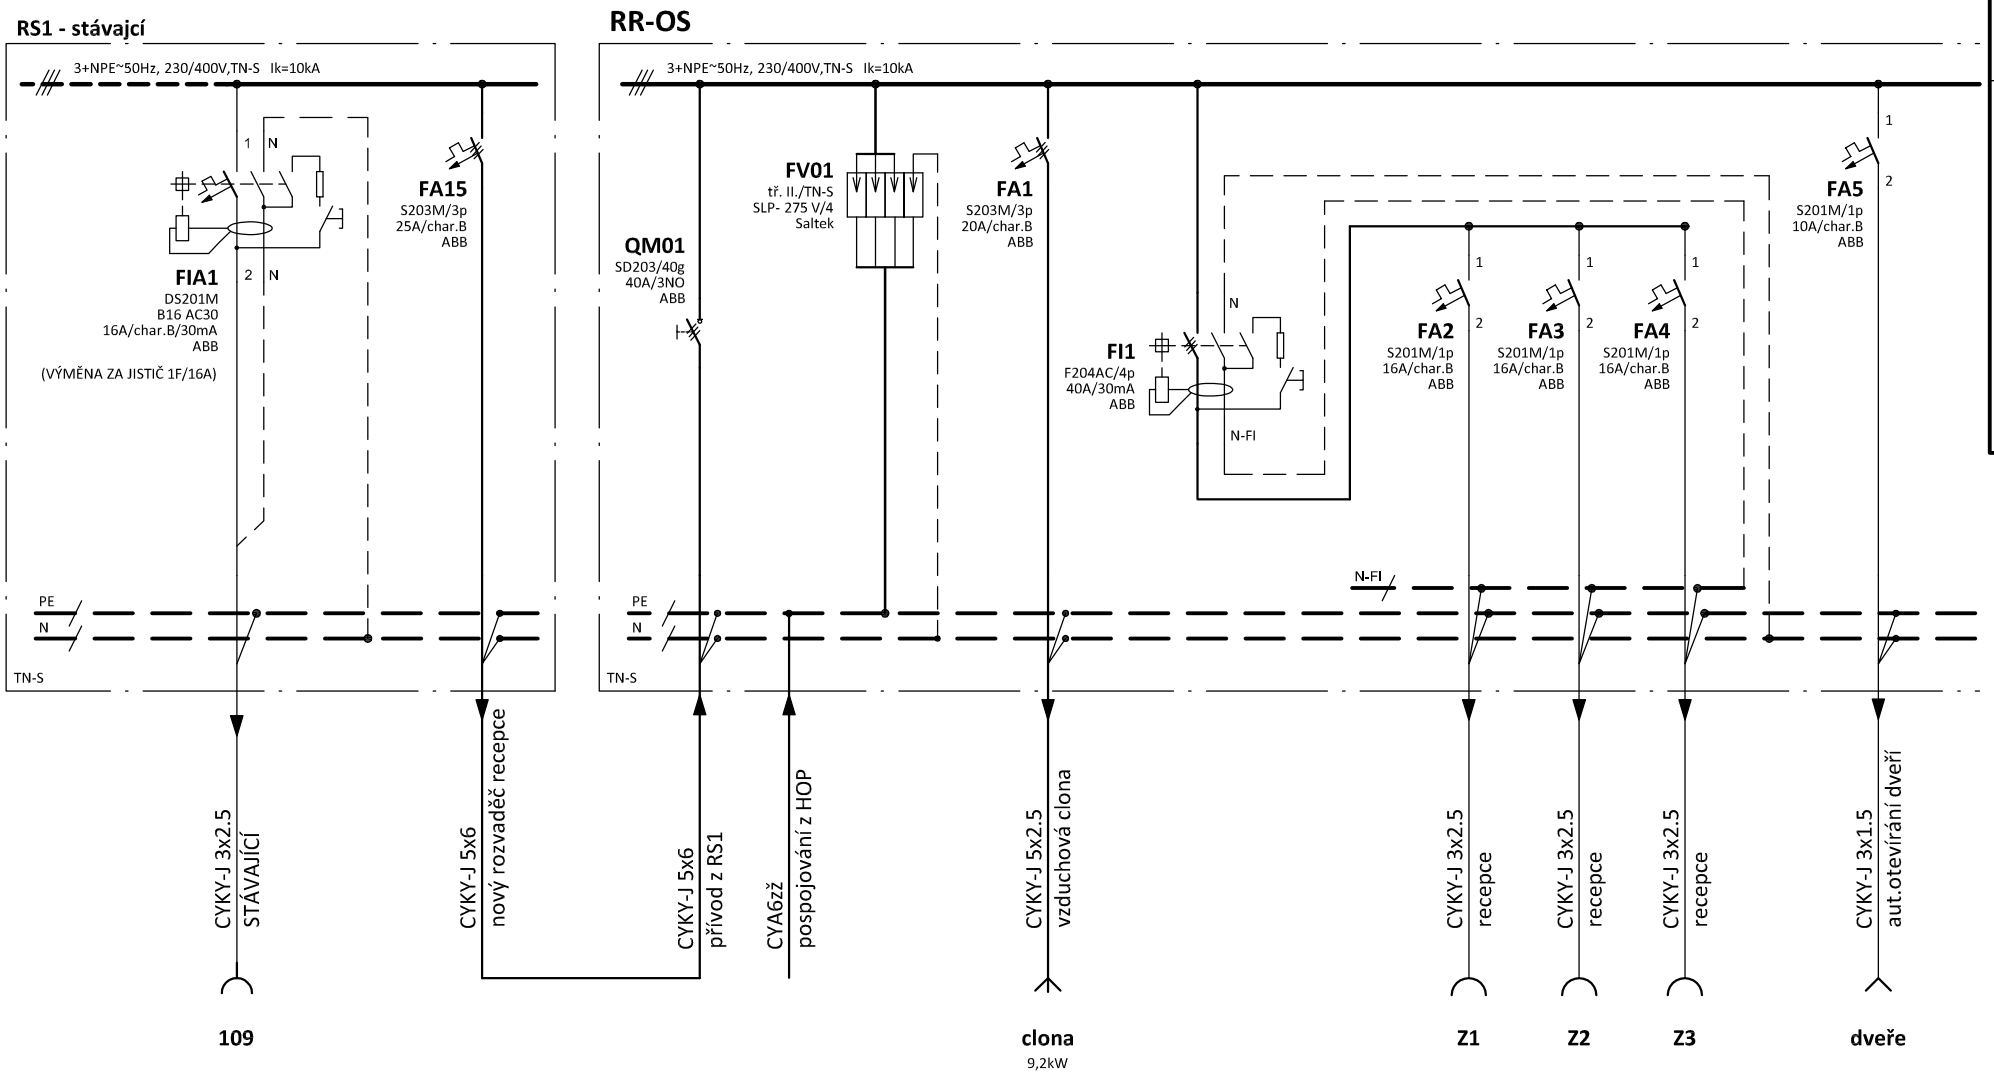


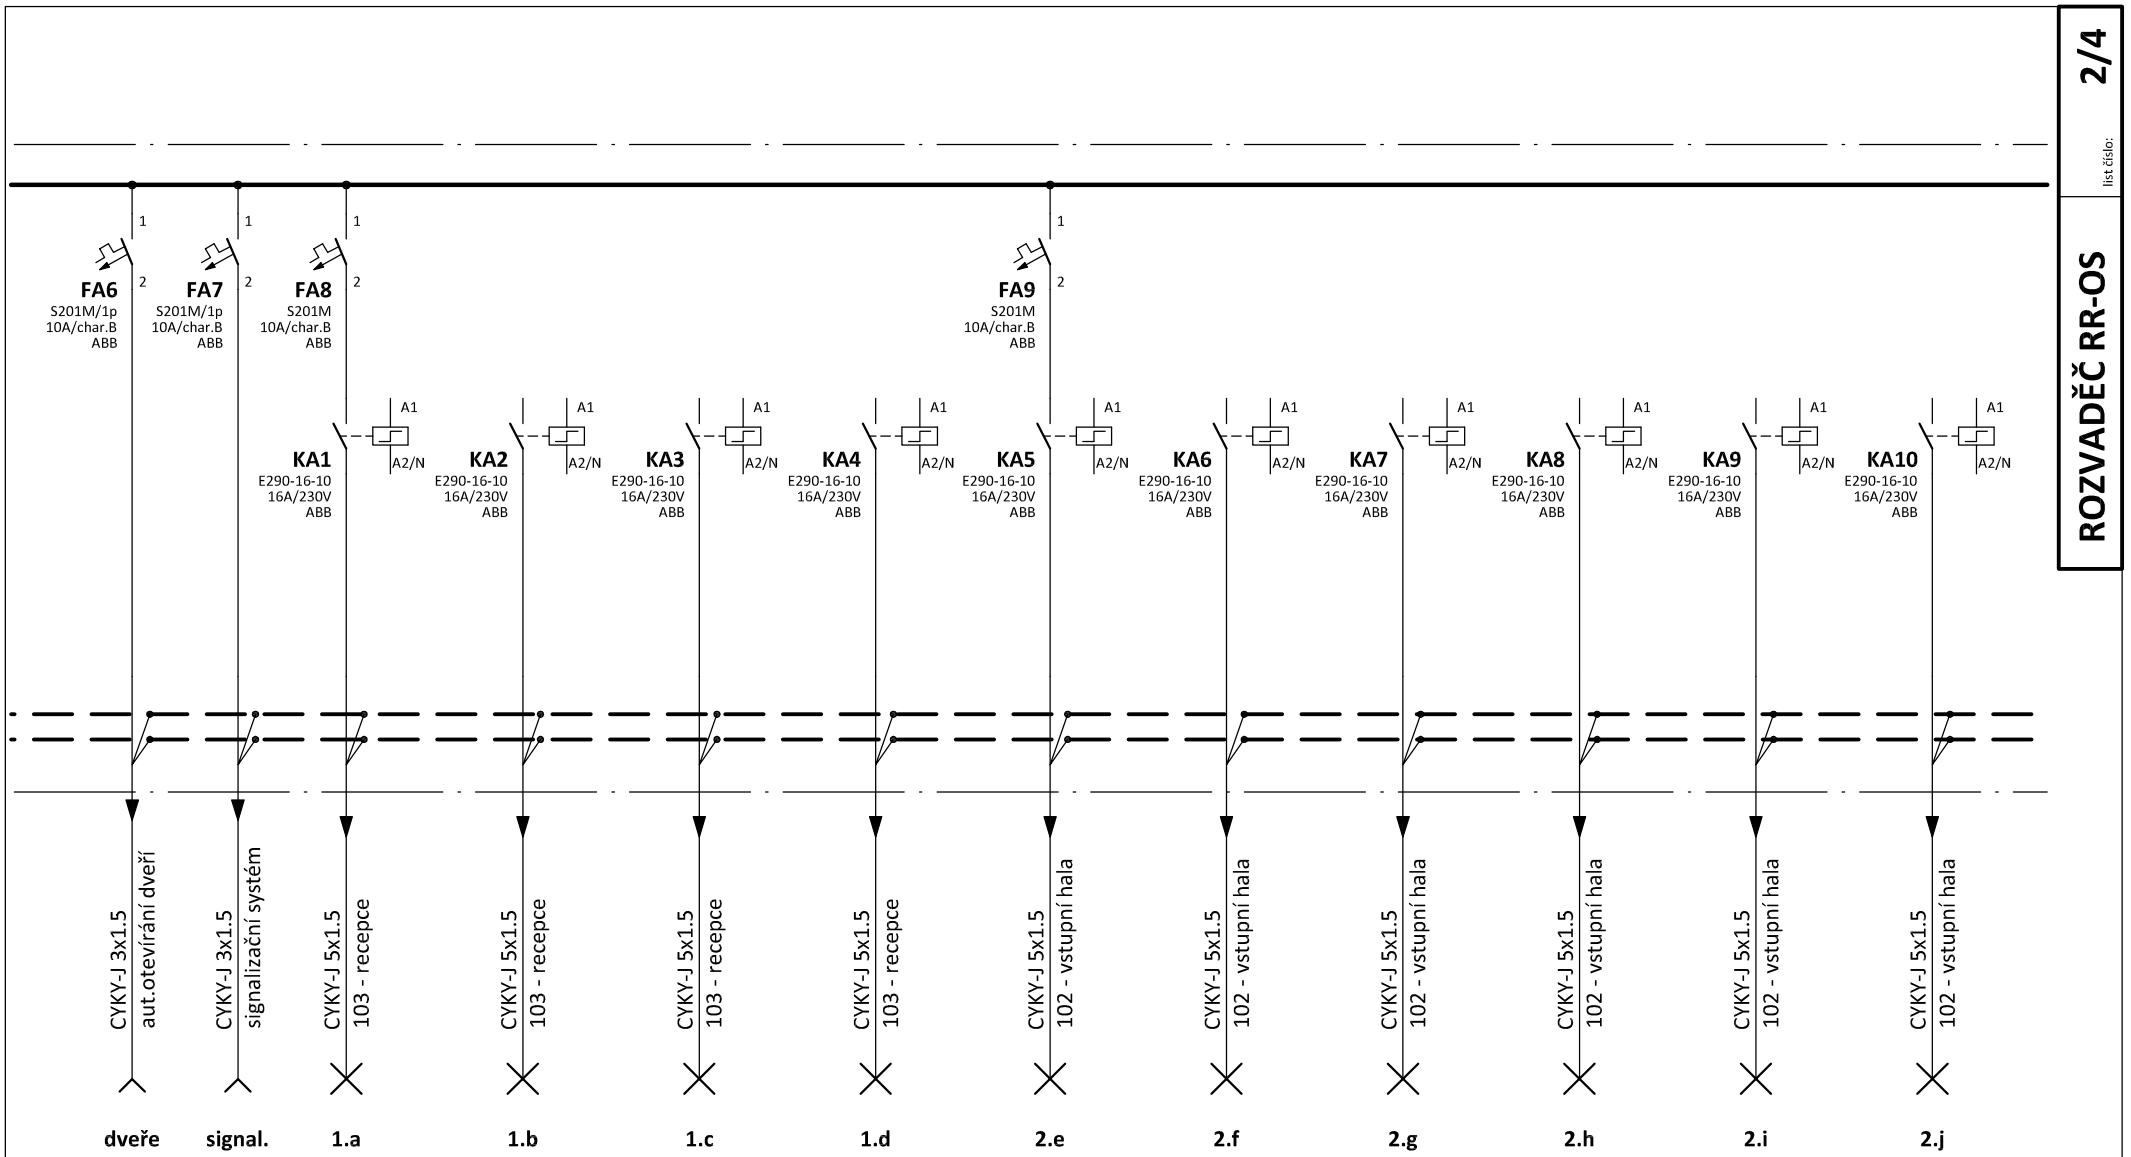

ROZVADĚČ RR-OS

list číslo: 2/4

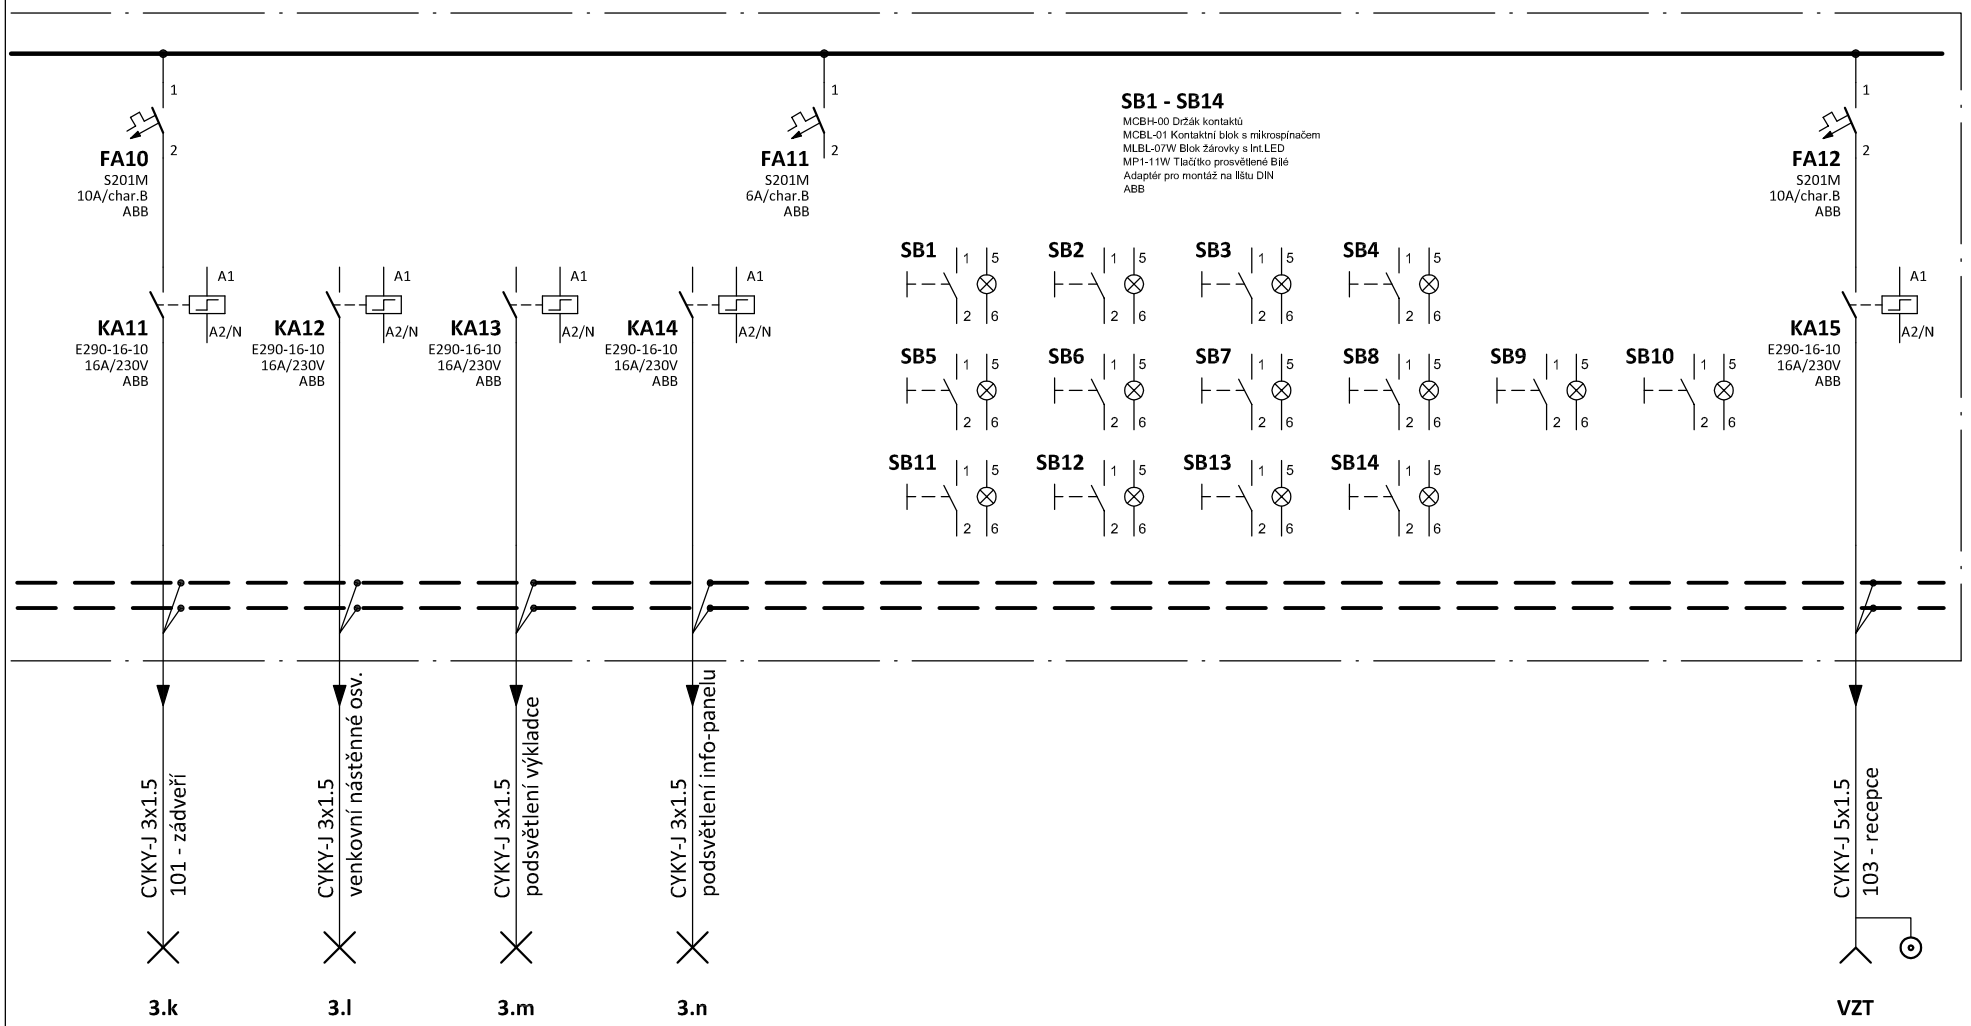
FA10
S201M
10A/char.B
ABB
FA11
S201M
6A/char.B
ABB
FA12
S201M
10A/char.B
ABB
SB1 - SB14
MCBH-00 Držák kontaktů
MCBL-01 Kontaktní blok s mikrospínačem
MLBL-07W Blok žárovky s Int.LED
MP1-11W Tlačítko prosvětlené Bílé
Adaptér pro montáž na lištu DIN
ABB
KA11
E290-16-10
16A/230V
ABB
KA12
E290-16-10
16A/230V
ABB
KA13
E290-16-10
16A/230V
ABB
KA14
E290-16-10
16A/230V
ABB
KA15
E290-16-10
16A/230V
ABB
SB1
SB2
SB3
SB4
SB5
SB6
SB7
SB8
SB9
SB10
SB11
SB12
SB13
SB14
CYKY-J 3x1.5
101 - zádveří
CYKY-J 3x1.5
venkovní nástěnné osv.
CYKY-J 3x1.5
podsvětlení výkladce
CYKY-J 3x1.5
podsvětlení info-panelu
CYKY-J 5x1.5
103 - recepce
3.k
3.l
3.m
3.n
VZT

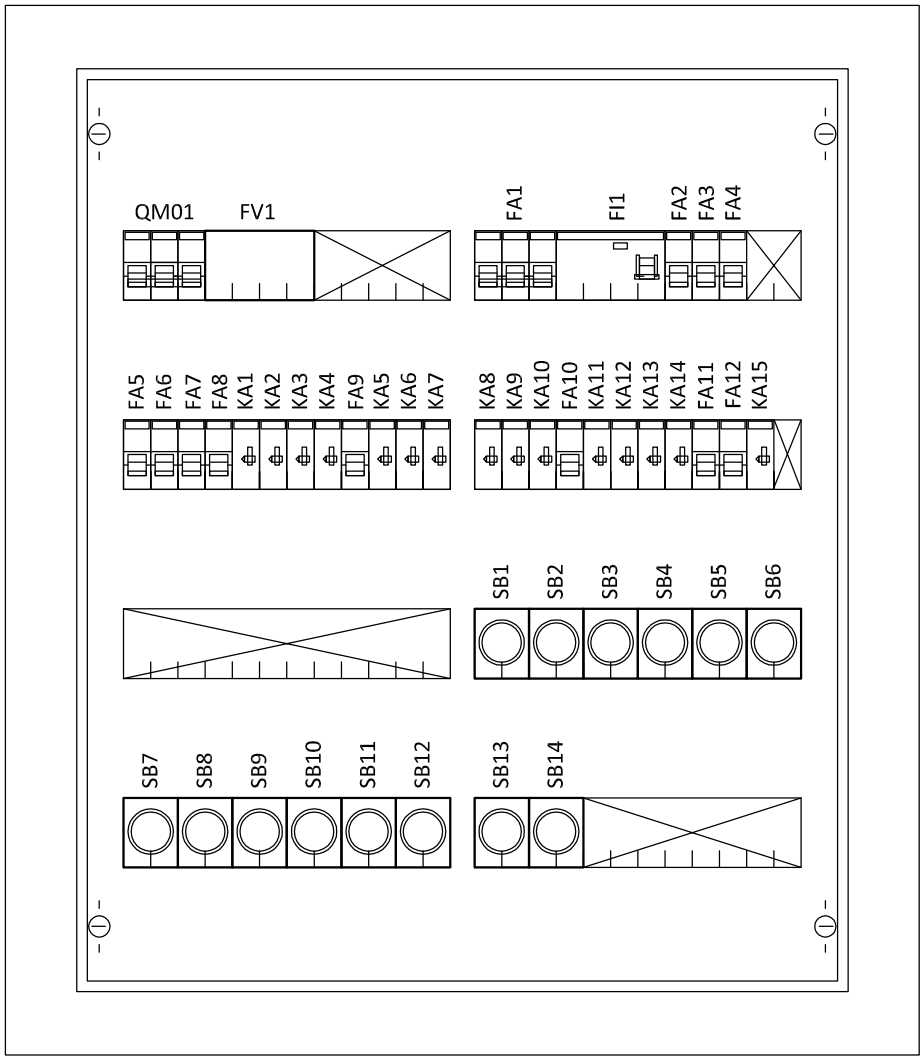

Oceloplechová rozvodnice s polykarbonátovou izolací
na povrch, typ U42 s plnými dveřmi, ABB
2x4.řady, 63 modulů
Rozměry: šxvxhl 834x684x120
Krytí: IP31/ 20

Instalovaný příkon: Pi = 16,0 kW
Max.soudobý příkon: Pvmax= 11,0 kW

POZNÁMKA:

Napěťová soustava:
3+NPE stř. 50Hz, 230/400V, TN-S

Ochrana před nebezpečným dotykem neživých částí
dle ČSN 33 20000-4-41 ed. 3:
při poruše - automatickým odpojením
doplňková ochrana - proudovými chrániči
- doplňujícím ochranným pospojováním

ROZVADĚČ RR-OS	list číslo: 4/4