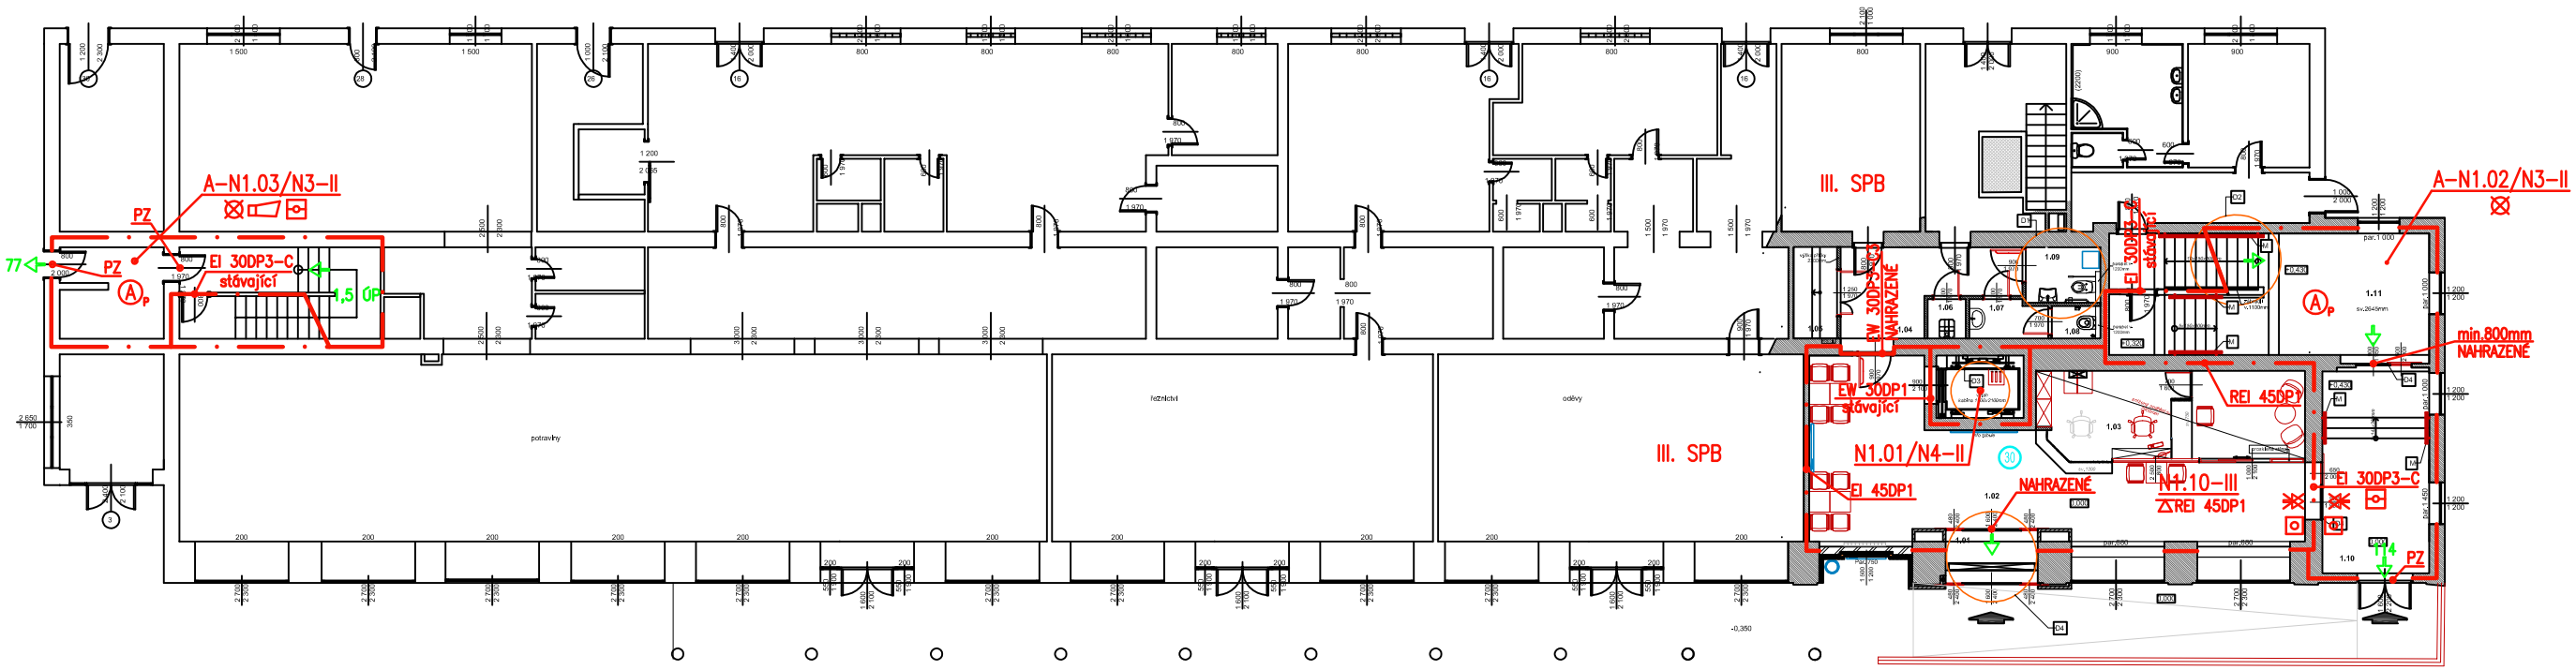


Legenda značek PBS

N1.01–III	Označení požárního úseku
	Hranice požárního úseku
REI 30DP1	Požadovaná požární odolnost vodorovné konstrukce
EW 30DP3	Požární uzávěr omezující šíření tepla
EI 30DP3–C	Požární uzávěr bránící šíření tepla se samozavíračem
REI 30DP1	Požadovaná požární odolnost svislé konstrukce
	Požárně nebezpečný prostor
117	Směr úniku (počet osob)
H D25	Vnitřní hadicový systém (dimenze)
PR	Přenosný hasicí přístroj (druh)
168	Počet osob v prostoru
	Hlavní ústředna EPS
	Uzávěr opatřený autonomní detekcí
	Tlačítka pro uzavření pož. dveří
	Neslouží k úniku
	PÚ (prostor) vybavený nouzovým osvětlením
	PÚ vybavený akustickou signalizací
A P	Chráněná úniková cesta typu "A", přirozené větrání
PZ	Panikový zámek ve smyslu ČSN EN 179

STAVEBNÍK:	OBJEDNATEL:
Město Horní Slavkov	Bc. Jiří Preisler, DiS.
Dlouhá 634/12, 357 31 Horní Slavkov	Konečná 902/19, Karlovy Vary
IČO: 002 59 322	IČO: 050 67 154

BOZP-PO
www.bozp–po.cz
BOZP–PO s.r.o.
Lhotská 2203
193 00 Praha 9 – Horní Počernice
Adresa kanceláře:
Komenského 513
250 91 Zeleneč

POŽÁRNĚ BEZPEČNOSTNÍ ŘEŠENÍ

NÁZEV STAVBY:	Bezbariérové úpravy MěÚ Horní Slavkov	OZN. PŘÍLOHY: D.1.3.2
MÍSTO STAVBY:	Dlouhá 634/12 Horní Slavkov 357 31	
PROJEKTANT:	Ing. Jan Předota, predota@bozp–po.cz, +420 778 706 129	
ZODPOVĚDNÝ PROJEKTANT:	Ing. Roman Netušil Autorizovaný inženýr pro požární bezpečnost staveb, ČKAIT 0012789	
NÁZEV VÝKRESU:	PŮDORYS 1NP	

STUPEŇ:	DSP	ČÍSLO ZAKÁZKY:	2018018	DATUM:	2 / 2018