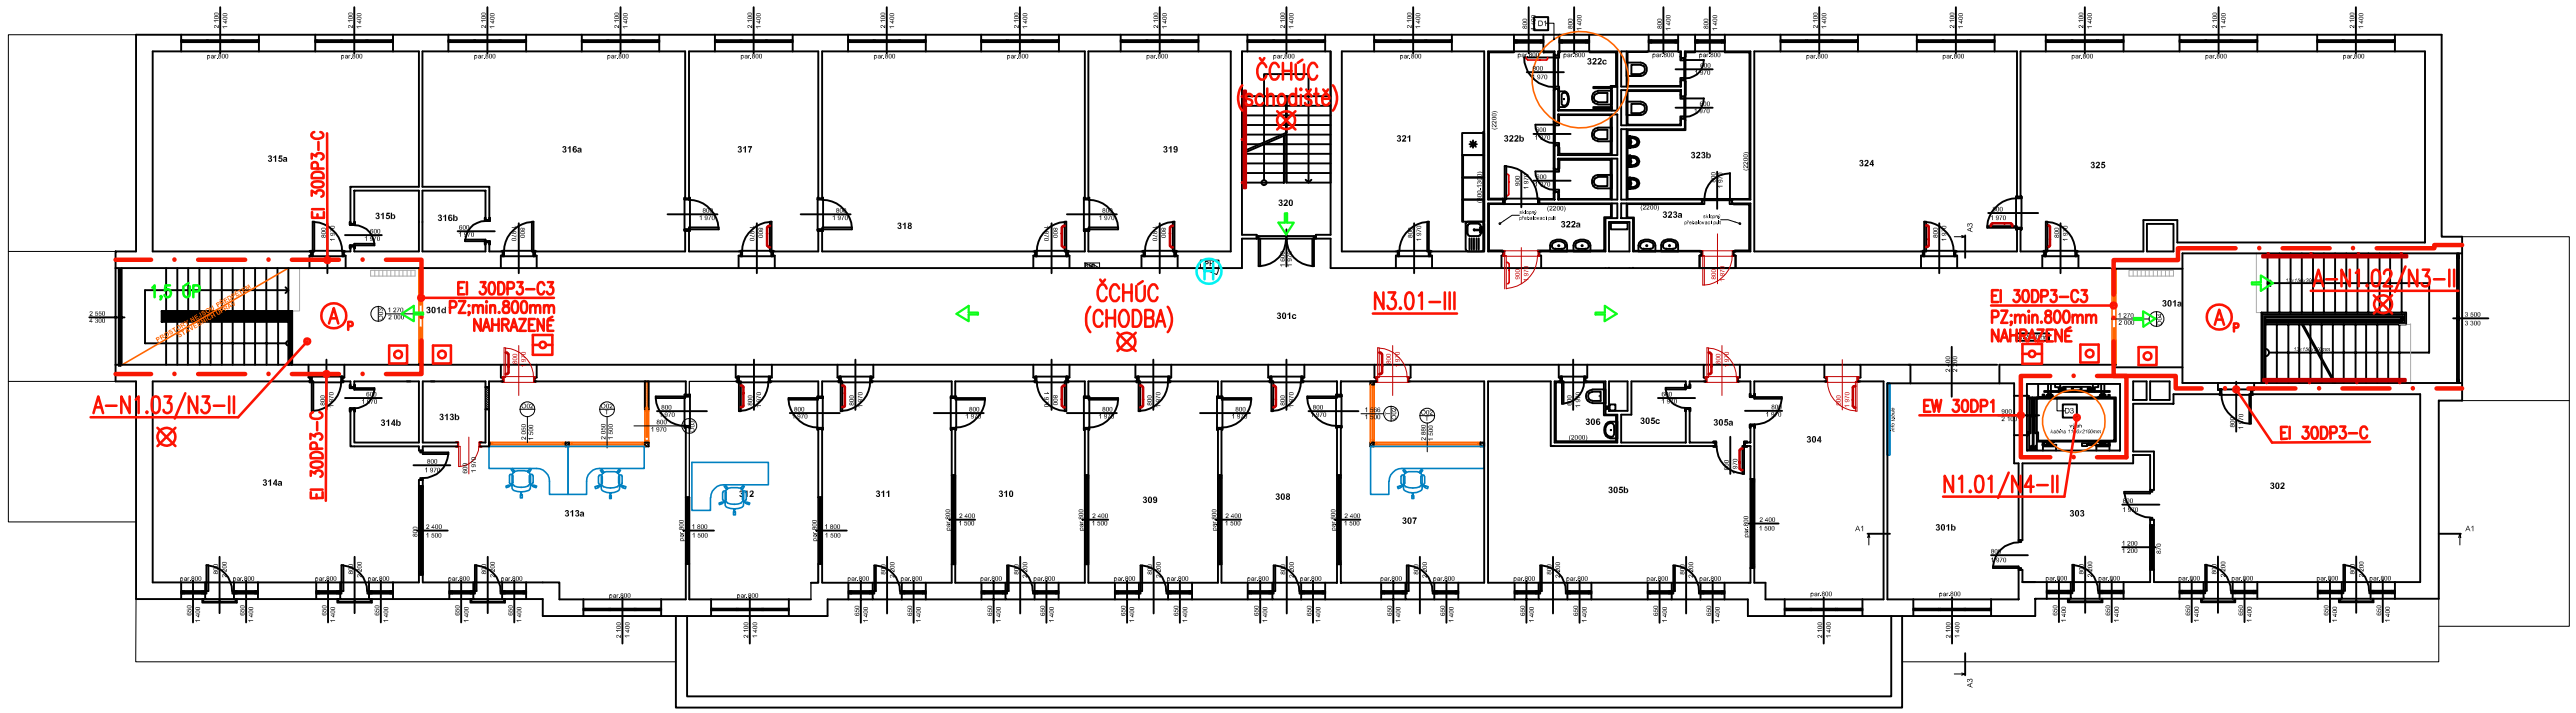


Legenda značek PBS

N1.01–III	Označení požárního úseku
	Hranice požárního úseku
REI 30DP1	Požadovaná požární odolnost vodorovné konstrukce
EW 30DP3	Požární uzávěr omezující šíření tepla
EI 30DP3–C	Požární uzávěr bránící šíření tepla se samozavíračem
REI 30DP1	Požadovaná požární odolnost svislé konstrukce
	Požárně nebezpečný prostor
117	Směr úniku (počet osob)
HD25	Vnitřní hadicový systém (dimenze)
PR	Přenosný hasicí přístroj (druh)
168	Počet osob v prostoru
	Hlavní ústředna EPS
	Uzávěr opatřený autonomní detekcí
	Tlačítka pro uzavření pož. dveří
	Neslouží k úniku
	PÚ (prostor) vybavený nouzovým osvětlením
	PÚ vybavený akustickou signalizací
AP	Chráněná úniková cesta typu "A", přirozené větrání
PZ	Panikový zámek ve smyslu ČSN EN 179

STAVEBNÍK:
Město Horní Slavkov
Dlouhá 634/12, 357 31 Horní Slavkov
IČO: 002 59 322

OBJEDNATEL:
Bc. Jiří Preisler, DiS.
Konečná 902/19, Karlovy Vary
IČO: 050 67 154

BOZP-PO
www.bozp–po.cz

BOZP–PO s.r.o.
Lhotská 2203
193 00 Praha 9 – Horní Počernice

Adresa kanceláře:
Komenského 513
250 91 Zeleneč

POŽÁRNĚ BEZPEČNOSTNÍ ŘEŠENÍ

NÁZEV STAVBY: Bezbariérové úpravy MěÚ Horní Slavkov

OZN. PŘÍLOHY: D.1.3.5

MÍSTO STAVBY: Dlouhá 634/12
Horní Slavkov
357 31

PROJEKTANT: Ing. Jan Předota, predota@bozp–po.cz, +420 778 706 129

ZODPOVĚDNÝ PROJEKTANT: Ing. Roman Netušil
Autorizovaný inženýr pro požární bezpečnost staveb, ČKAIT 0012789

NÁZEV VÝKRESU: PŮDORYS 3NP

STUPEŇ:	ČÍSLO ZAKÁZKY:	DATUM:
DSP	2018018	2 / 2018