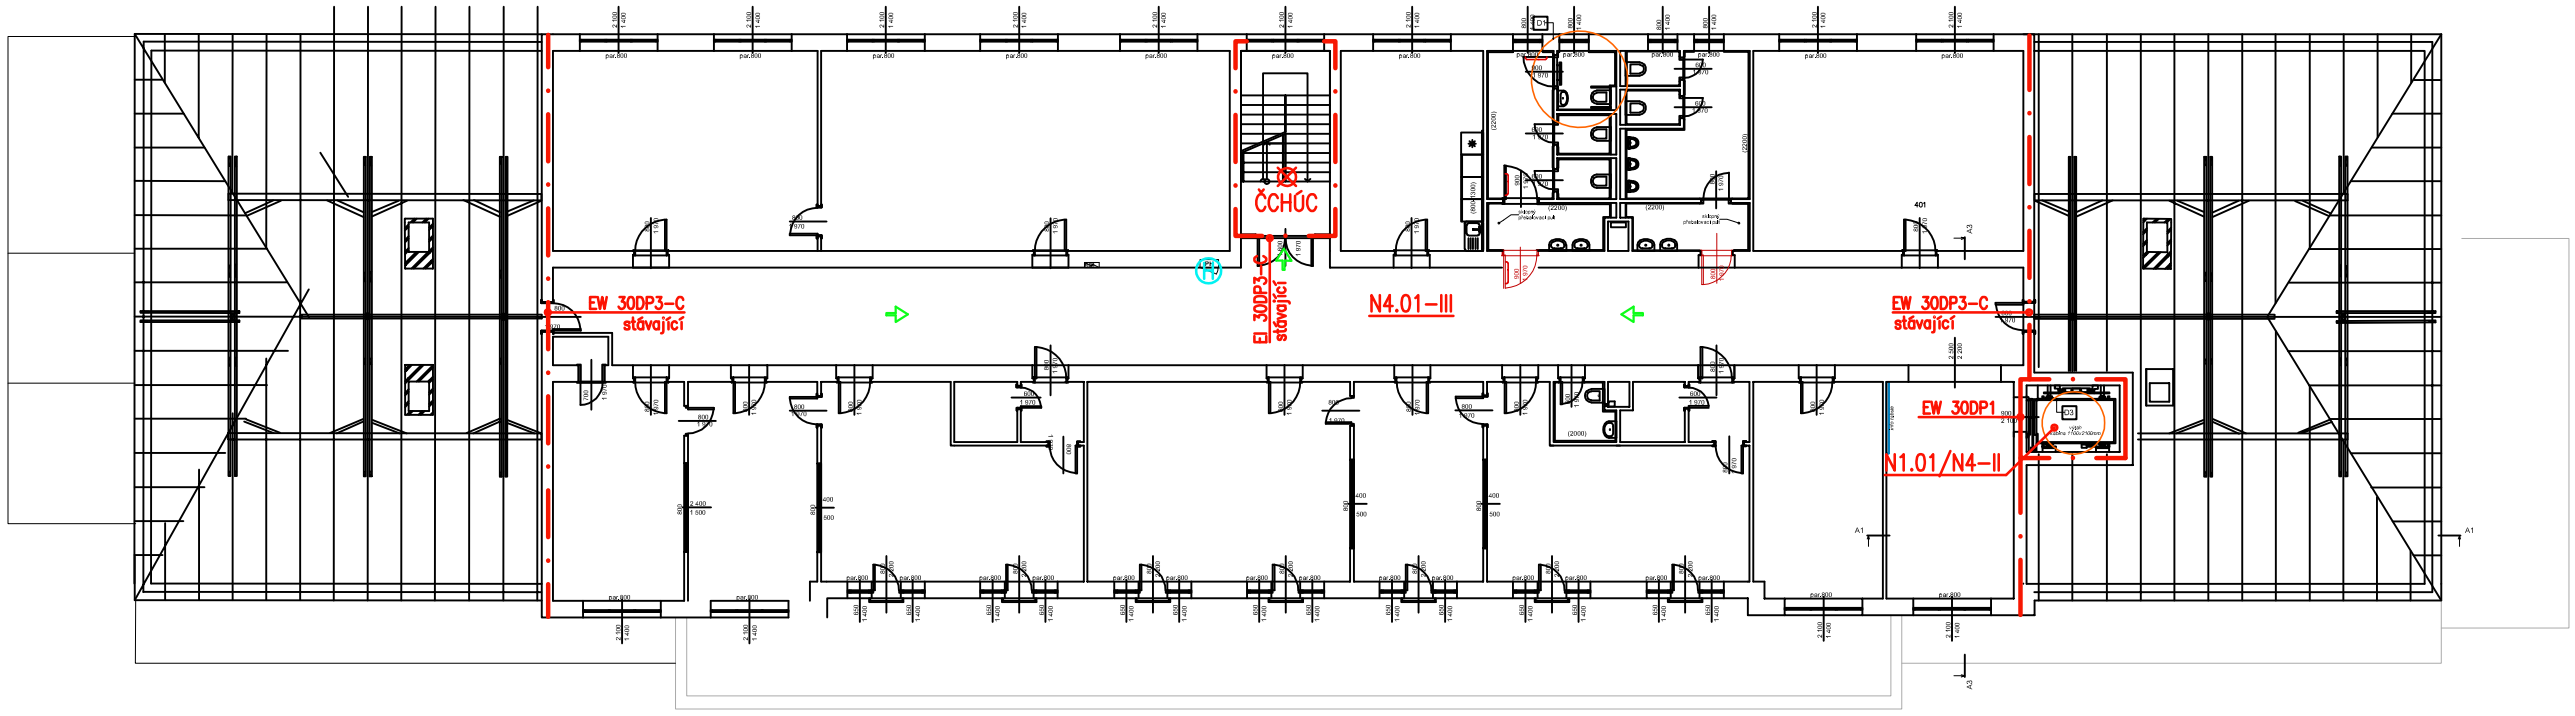


Legenda značek PBS

N1.01–III	Označení požárního úseku
	Hranice požárního úseku
REI 30DP1	Požadovaná požární odolnost vodorovné konstrukce
EW 30DP3	Požární uzávěr omezující šíření tepla
EI 30DP3-C	Požární uzávěr bránící šíření tepla se samozavíračem
REI 30DP1	Požadovaná požární odolnost svislé konstrukce
	Požárně nebezpečný prostor
117	Směr úniku (počet osob)
H D25	Vnitřní hadicový systém (dimenze)
PR	Přenosný hasicí přístroj (druh)
168	Počet osob v prostoru
	Hlavní ústředna EPS
	Uzávěr opatřený autonomní detekcí
	Tlačítka pro uzavření pož. dveří
	Neslouží k úniku
	PÚ (prostor) vybavený nouzovým osvětlením
	PÚ vybavený akustickou signalizací
A p	Chráněná úniková cesta typu "A", přirozené větrání
PZ	Panikový zámek ve smyslu ČSN EN 179

STAVEBNÍK:	OBJEDNATEL:
Město Horní Slavkov	Bc. Jiří Preisler, DiS.
Dlouhá 634/12, 357 31 Horní Slavkov	Konečná 902/19, Karlovy Vary
IČO: 002 59 322	IČO: 050 67 154

BOZP-PO
www.bozp–po.cz

BOZP–PO s.r.o.
Lhotská 2203
193 00 Praha 9 – Horní Počernice

Adresa kanceláře:
Komenského 513
250 91 Zeleneč

POŽÁRNĚ BEZPEČNOSTNÍ ŘEŠENÍ

NÁZEV STAVBY:	Bezbariérové úpravy MěÚ Horní Slavkov
MÍSTO STAVBY:	Dlouhá 634/12 Horní Slavkov 357 31
OZN. PŘÍLOHY:	D.1.3.6
PROJEKTANT:	Ing. Jan Předota, predota@bozp–po.cz, +420 778 706 129
ZODPOVĚDNÝ PROJEKTANT:	Ing. Roman Netušil Autorizovaný inženýr pro požární bezpečnost staveb, ČKAIT 0012789
NÁZEV VÝKRESU:	PŮDORYS 4NP

STUPEŇ:	DSP	ČÍSLO ZAKÁZKY:	2018018	DATUM:	2 / 2018