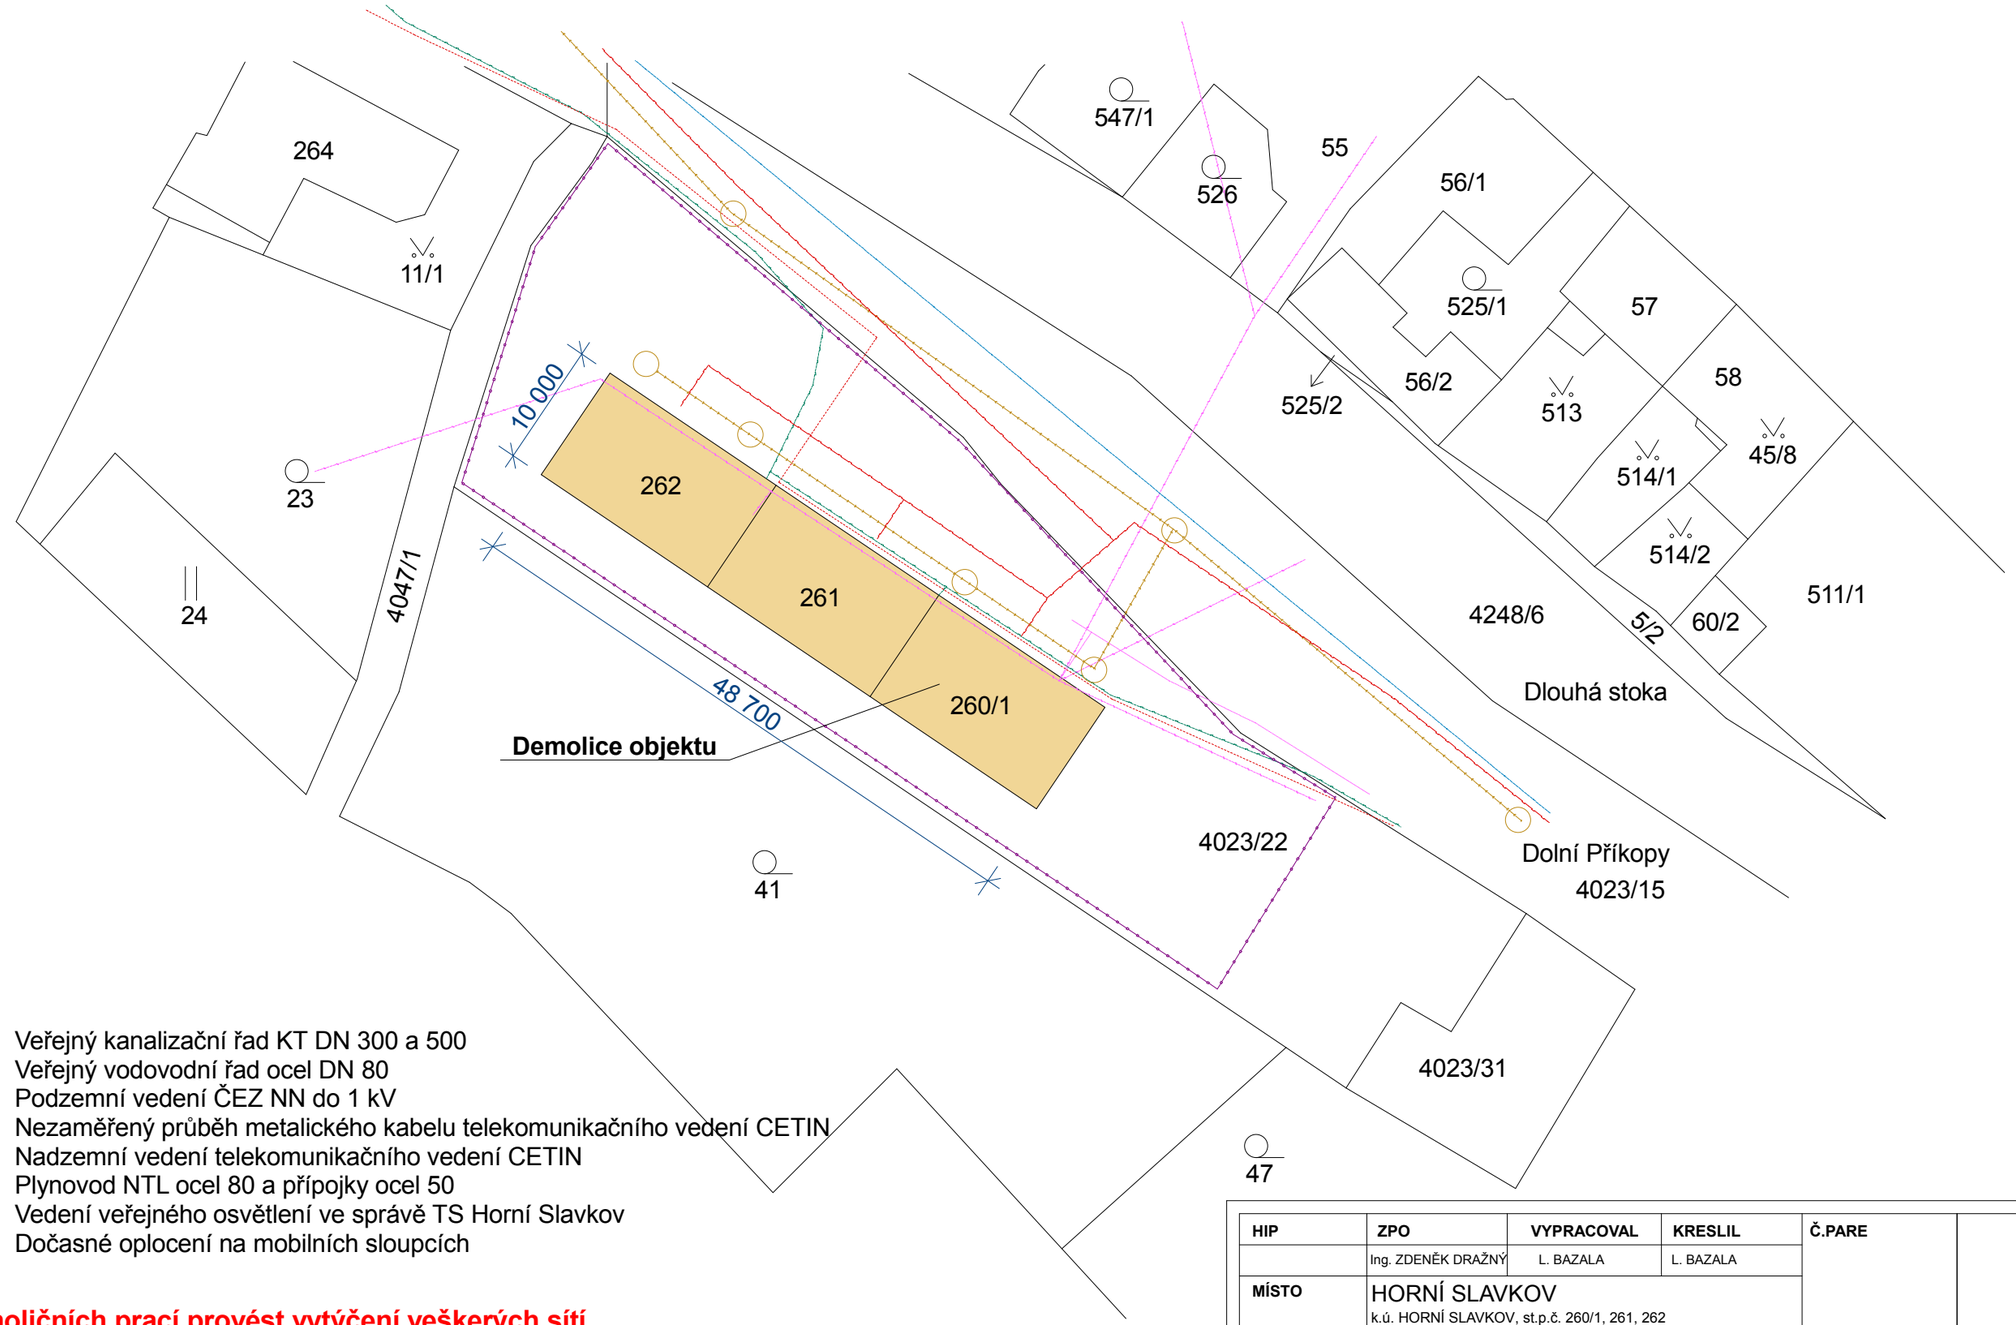

Legenda sítí:

- Veřejný kanalizační řad KT DN 300 a 500
- Veřejný vodovodní řad ocel DN 80
- Podzemní vedení ČEZ NN do 1 kV
- Nezaměřený průběh metalického kabelu telekomunikačního vedení CETIN
- Nadzemní vedení telekomunikačního vedení CETIN
- Plynovod NTL ocel 80 a přípojky ocel 50
- Vedení veřejného osvětlení ve správě TS Horní Slavkov
- Dočasné oplocení na mobilních sloupcích

Pozn.
Před zahájením demoličních prací provést vytýčení veškerých sítí
Před provedením demoličních prací bude provedena přeložka vzdušného vedení společnosti
Česká telekomunikační infrastruktura a.s.
Dále bude provedena přeložka vedení ČEZ Distribuce
O přeložky bude požádáno investorem před provedením demoličních prací
Přeložky budou provedeny vlastníky zařízení na náklady investora
Před provedením přeložek bude sepsána a podepsána smlouvy o smlouvě budoucí
Objekt je odpojen od veškerých přípojek

Pozn.
Průjezd vozidel HZS a záchranné služby nebude demolicí nijak ovlivněn
Veřejná komunikace zůstane průjezdná

HIP	ZPO	VYPRACOVAL	KRESLIL	Č.PARE	
	Ing. ZDENĚK DRAŽNÝ	L. BAZALA	L. BAZALA		
MÍSTO	HORNÍ SLAVKOV k.ú. HORNÍ SLAVKOV, st.p.č. 260/1, 261, 262				
INVESTOR	Město Horní Slavkov Dlouhá 634/12, 357 31 Horní Slavkov				
OBJEDNATEL	Město Horní Slavkov Dlouhá 634/12, 357 31 Horní Slavkov				
AKCE :	**Demolice bytového domu č.p. 247, 248, 249** **v ulici Dolní Příkopy** St.p.č. 260/1, 261, 262 k.ú. Horní Slavkov			DATUM	Únor 2018
				STUPEŇ	DBP
				FORMÁT	A3
OBJEKT:	C. SITUAČNÍ VÝKRESY			MĚŘÍTKO	1:500
DÍLČÍ ČÁST:				Č.ZAK.	
OBSAH:	PŘEHLEDNÁ SITUACE			PŘÍLOHA Č.	**C1.**