Demolice bytového domu č.p. 247, 248, 249 v ulici Dolní Příkopy, Horní Slavkov
Bourací práce
Půdorys suterénu M 1:150

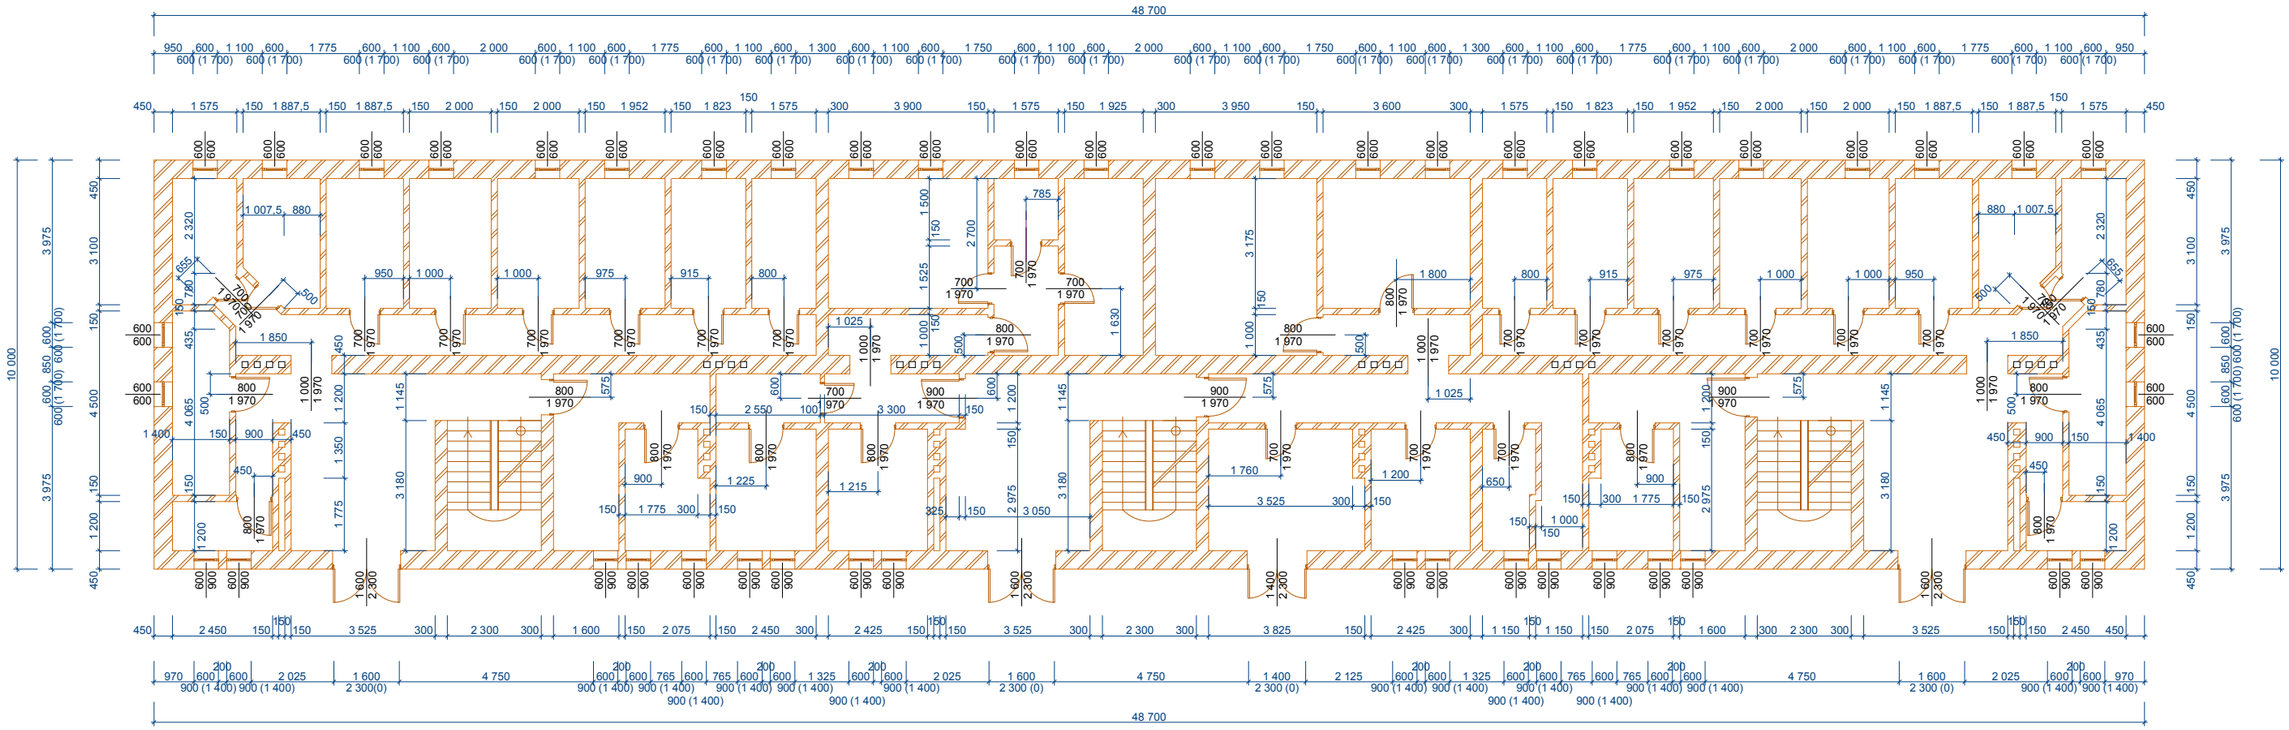

Legenda bourání:

Bourání cihelného zdiva (příčky a nosné stěny)

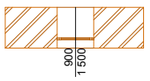

Bourání výplní otvorů (okna, dveře)

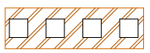

Bourání komínového tělesa

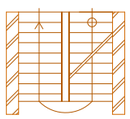

Demontáž schodiště

Varování: V objektu byly odstraněny některé konstrukce (např. některé překlady, některé kovové konstrukce).
Některé konstrukce mohou mít ztracenou oporu a pohyb po objektu může způsobit jejich zřícení.
Při pohybu a při bouracích pracech postupovat velmi opatrně.

HIP	**ZPO**	**VYPRACOVAL**	**KRESLIL**	**Č.PARE**		
	Ing. ZDENĚK DRAŽNÝ	L. BAZALA	L. BAZALA			
MÍSTO	HORNÍ SLAVKOV k.ú. HORNÍ SLAVKOV, st.p.č. 260/1, 261, 262					
INVESTOR	Město Horní Slavkov Dlouhá 634/12, 357 31 Horní Slavkov					
OBJEDNATEL	Město Horní Slavkov Dlouhá 634/12, 357 31 Horní Slavkov					
AKCE :	**Demolice bytového domu č.p. 247, 248, 249 v ulici Dolní Příkopy** St.p.č. 260/1, 261, 262 k.ú. Horní Slavkov				**DATUM**	Únor 2018
					STUPEŇ	DBP
					FORMÁT	A3
OBJEKT:	BOURACÍ PRÁCE				**MĚŘÍTKO**	1:150
DÍLČÍ ČÁST:					**Č.ZAK.**	
OBSAH:	PŮDORYS SUTERÉNU				**PŘÍLOHA Č.**	**D2.1.**