Demolice bytového domu č.p. 247, 248, 249 v ulici Dolní Příkopy, Horní Slavkov
Bourací práce
Půdorys 1.NP - 3.NP M 1:150

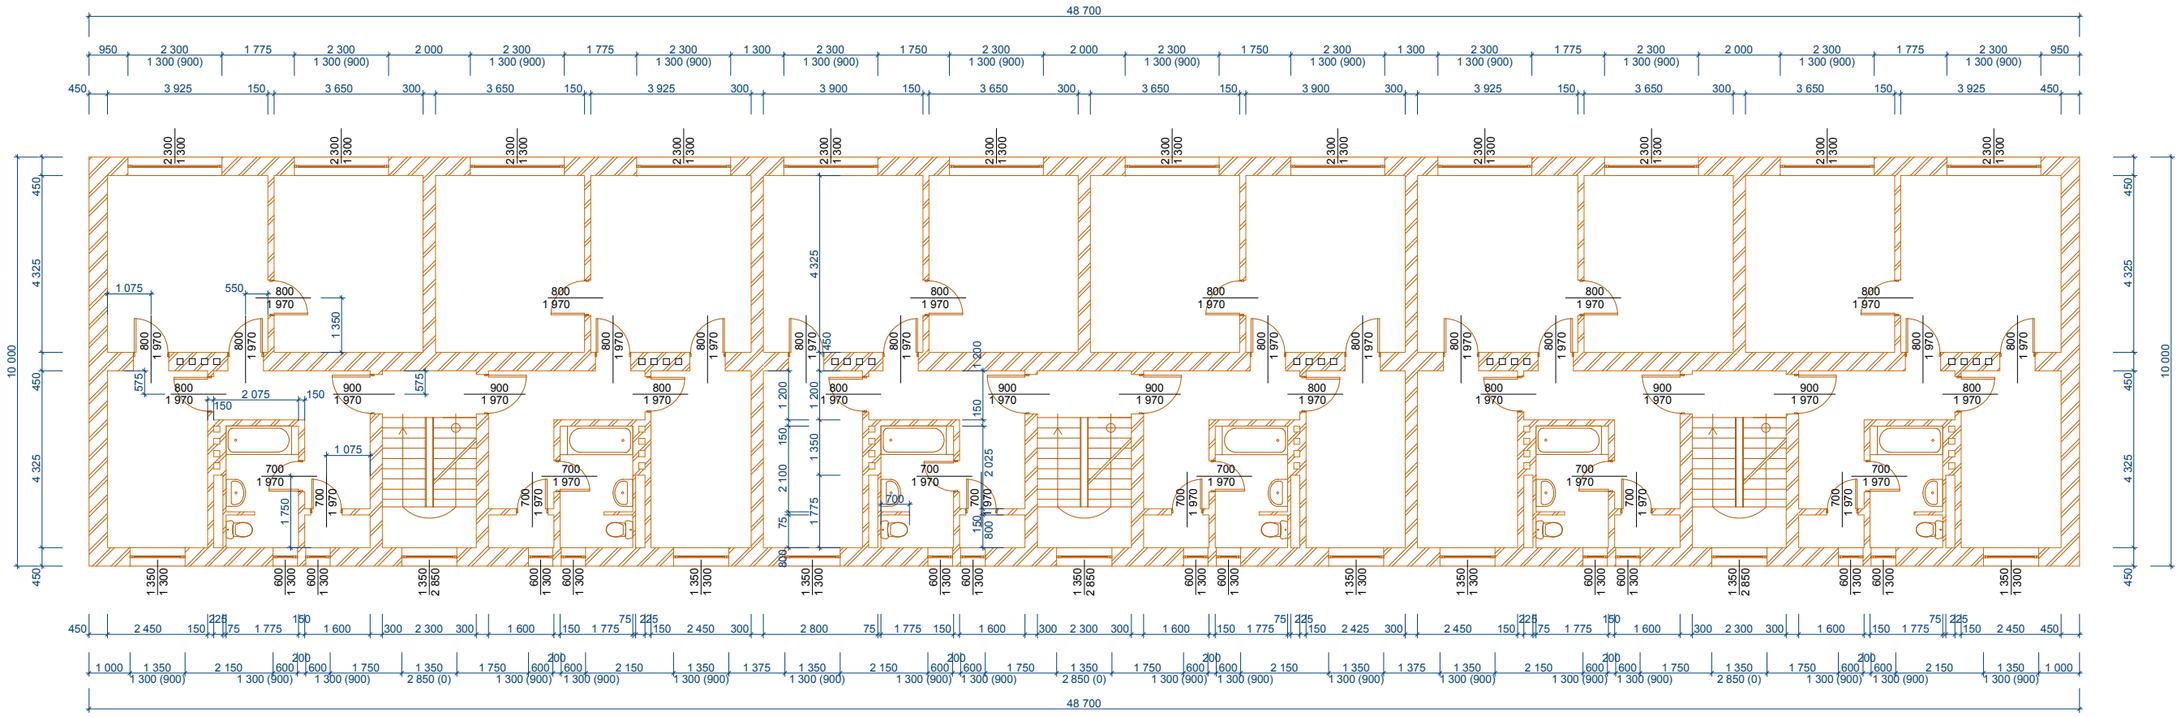

Legenda bourání:

- Bourání cihelného zdiva (příčky a nosné stěny)
- Bourání výplní otvorů (okna, dveře) — 900 / 1 500
- Bourání komínového tělesa
- Demontáž schodiště
- Demontáž zařizovacích předmětů

Varování: V objektu byly odstraněny některé konstrukce (např. některé překlady, některé kovové konstrukce). Některé konstrukce mohou mít ztracenou oporu a pohyb po objektu může způsobit jejich zřícení. Při pohybu a při bouracích pracech postupovat velmi opatrně.

HIP	ZPO	VYPRACOVAL	KRESLIL	Č.PARE		
	Ing. ZDENĚK DRAŽNÝ	L. BAZALA	L. BAZALA			
MÍSTO	HORNÍ SLAVKOV k.ú. HORNÍ SLAVKOV, st.p.č. 260/1, 261, 262					
INVESTOR	Město Horní Slavkov Dlouhá 634/12, 357 31 Horní Slavkov					
OBJEDNATEL	Město Horní Slavkov Dlouhá 634/12, 357 31 Horní Slavkov					
AKCE :	**Demolice bytového domu č.p. 247, 248, 249 v ulici Dolní Příkopy** St.p.č. 260/1, 261, 262 k.ú. Horní Slavkov				DATUM	Únor 2018
					STUPEŇ	DBP
					FORMÁT	A3
OBJEKT:	BOURACÍ PRÁCE				MĚŘÍTKO	1:150
DÍLČÍ ČÁST:					Č.ZAK.	
OBSAH:	PŮDORYS 1.NP - 3.NP				PŘÍLOHA Č.	**D2.2.**