


Demolice bytového domu č.p. 247, 248, 249 v ulici Dolní Příkopy, Horní Slavkov


Bourací práce

Půdorys půdního prostoru M 1:150

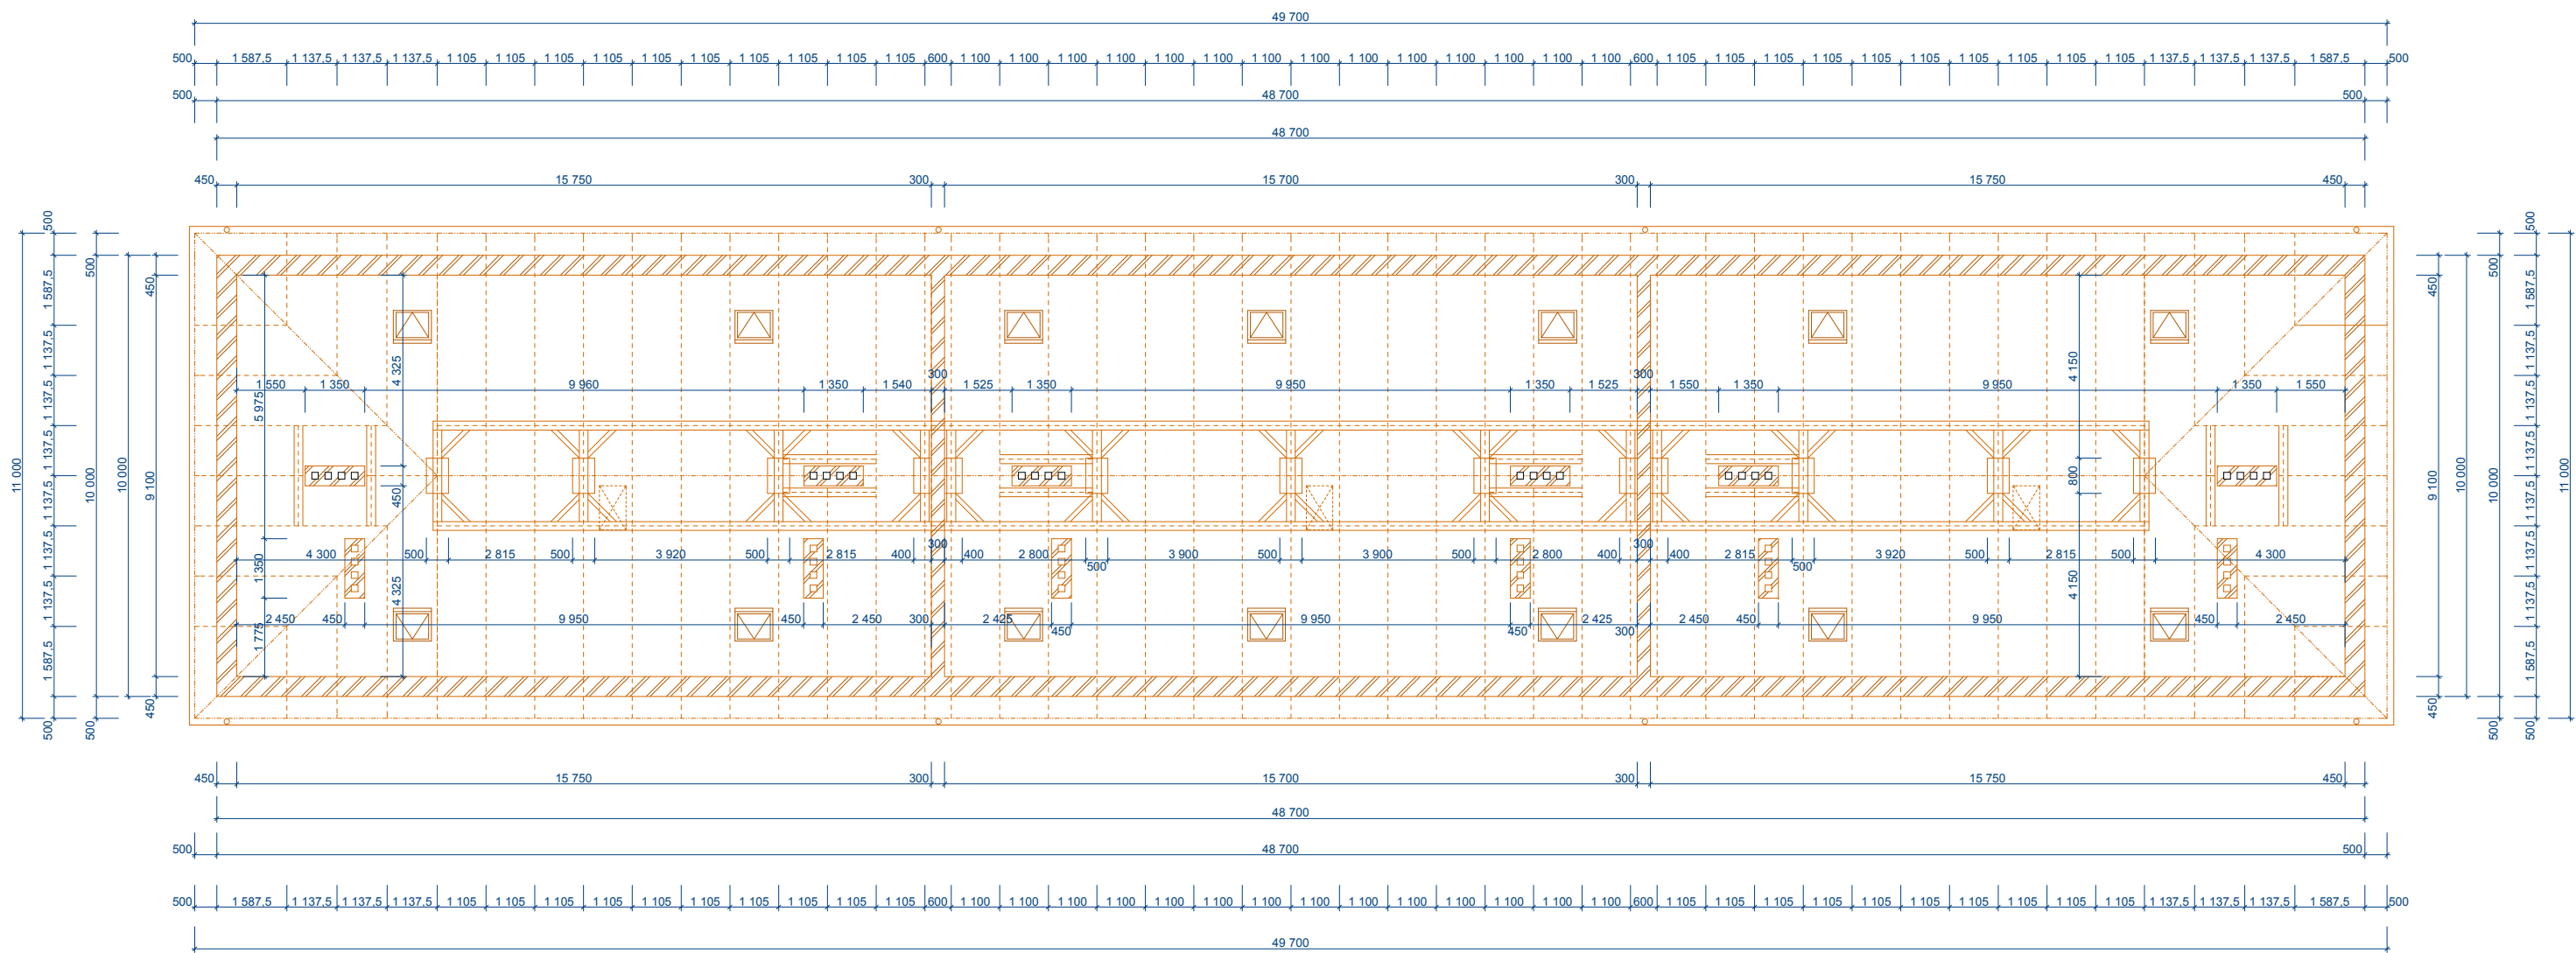

Legenda bourání:

- Bourání cihelného zdiva (příčky a nosné stěny)
- Bourání komínového tělesa
- Demontáž výlezových oken

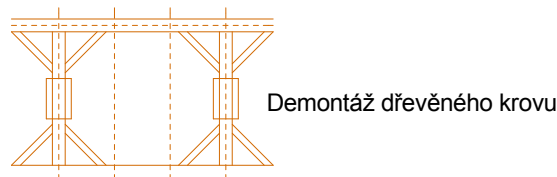

Varování: V objektu byly odstraněny některé konstrukce (např. některé překlady, některé kovové konstrukce). Některé konstrukce mohou mít ztracenou oporu a pohyb po objektu může způsobit jejich zřícení. Při pohybu a při bouracích pracích postupovat velmi opatrně.

HIP	ZPO	VYPRACOVAL	KRESLIL	Č.PARE			
	Ing. ZDENĚK DRAŽNÝ	L. BAZALA	L. BAZALA				
MÍSTO	HORNÍ SLAVKOV k.ú. HORNÍ SLAVKOV, st.p.č. 260/1, 261, 262						
INVESTOR	Město Horní Slavkov Dlouhá 634/12, 357 31 Horní Slavkov						
OBJEDNATEL	Město Horní Slavkov Dlouhá 634/12, 357 31 Horní Slavkov						
AKCE :				Demolice bytového domu č.p. 247, 248, 249 v ulici Dolní Příkopy St.p.č. 260/1, 261, 262 k.ú. Horní Slavkov		DATUM	Únor 2018
						STUPEŇ	DBP
						FORMÁT	A3
OBJEKT:				BOURACÍ PRÁCE		MĚŘÍTKO	1:150
DÍLČÍ ČÁST:						Č.ZAK.	
OBSAH:				PŮDORYS PŮDNÍHO PROSTORU		PŘÍLOHA Č.	D2.4.