Demolice bytového domu č.p. 247, 248, 249 v ulici Dolní Příkopy, Horní Slavkov
Bourací práce
Vzorový řez M 1:100

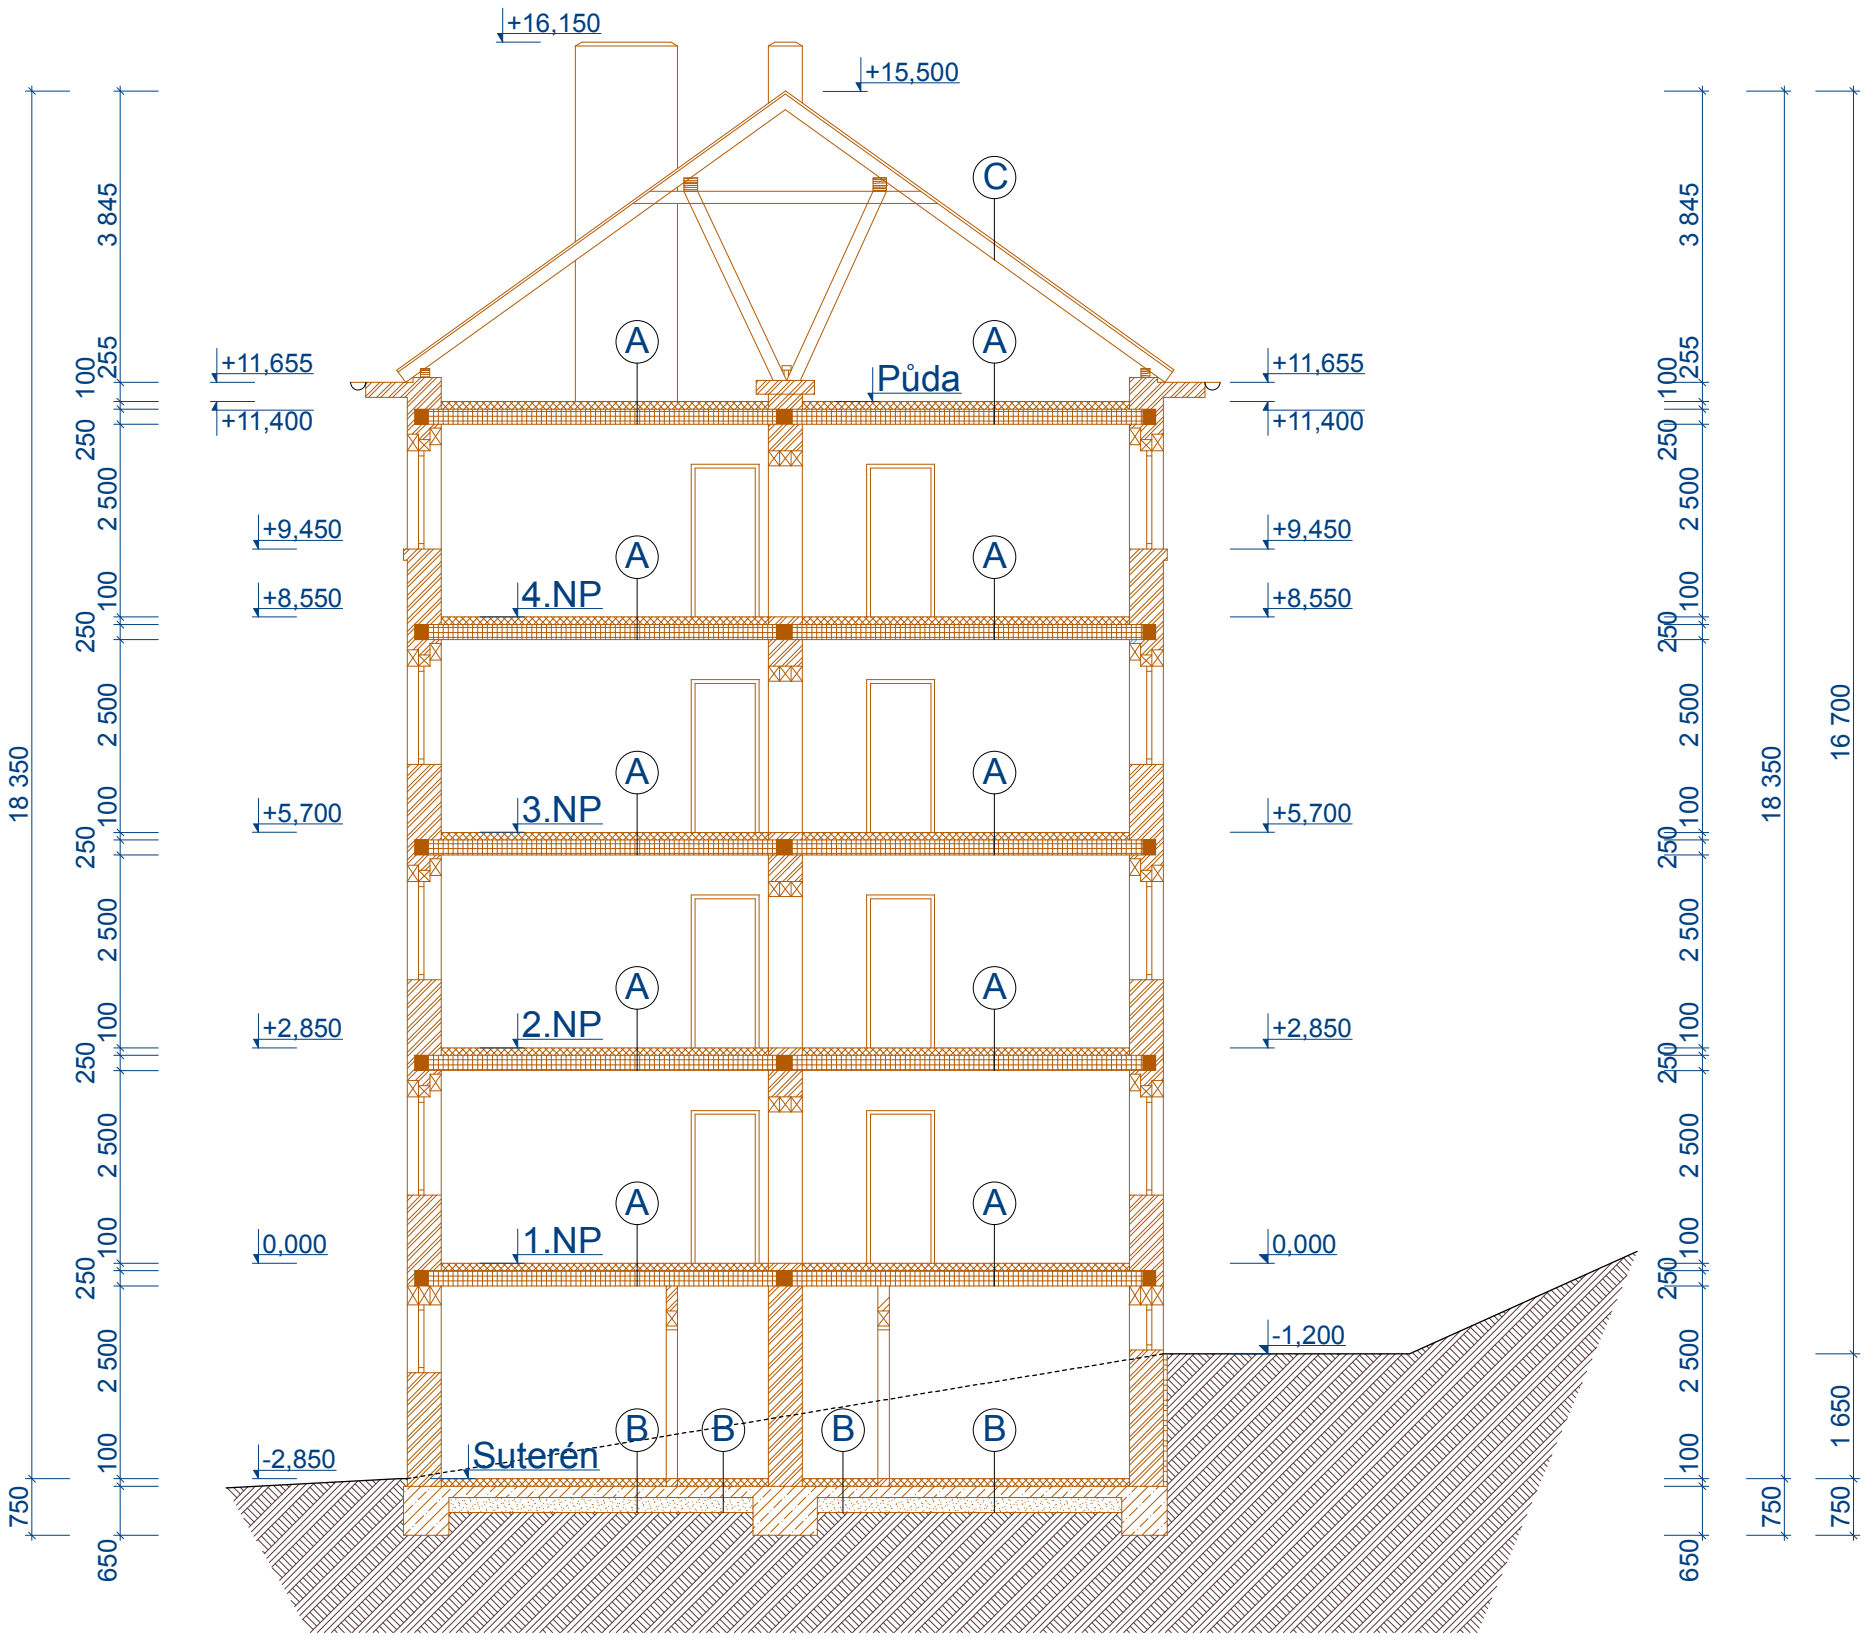

Varování: V objektu byly odstraněny některé konstrukce (např. některé překlady, některé kovové konstrukce). Některé konstrukce mohou mít ztracenou oporu a pohyb po objektu může způsobit jejich zřícení. Při pohybu a při bouracích pracech postupovat velmi opatrně.

Stávající složení vrstev podlah, stropů a střechy:

A
- betonová mazanina tl. 100 mm
- škvárobetonové stropní vložky kladené do železobetonových stropních překladů tl. 250 mm
- vápenocementová omítka tl. 20 mm

B
- betonová mazanina tl. 100 mm
- hydroizolace
- železobeton tl. 150 mm
- hutněný štěrkopískový podsyp tl. 200 mm
- rostlá zemina

C
- falcované plechy
- lepenka
- laťování
- dřevěná konstrukce krovu

HIP	ZPO	VYPRACOVAL	KRESLIL	Č.PARE		
	Ing. ZDENĚK DRAŽNÝ	L. BAZALA	L. BAZALA			
MÍSTO	HORNÍ SLAVKOV k.ú. HORNÍ SLAVKOV, st.p.č. 260/1, 261, 262					
INVESTOR	Město Horní Slavkov Dlouhá 634/12, 357 31 Horní Slavkov					
OBJEDNATEL	Město Horní Slavkov Dlouhá 634/12, 357 31 Horní Slavkov					
AKCE :	**Demolice bytového domu č.p. 247, 248, 249 v ulici Dolní Příkopy** St.p.č. 260/1, 261, 262 k.ú. Horní Slavkov				DATUM	Únor 2018
					STUPEŇ	DBP
					FORMÁT	A3
OBJEKT:	BOURACÍ PRÁCE				MĚŘÍTKO	1:100
DÍLČÍ ČÁST:					Č.ZAK.	
OBSAH:	VZOROVÝ ŘEZ				PŘÍLOHA Č.	**D2.5.**