


Demolice bytového domu č.p. 247, 248, 249 v ulici Dolní Příkopy, Horní Slavkov

Bourací práce

Pohled jihovýchodní M 1:150

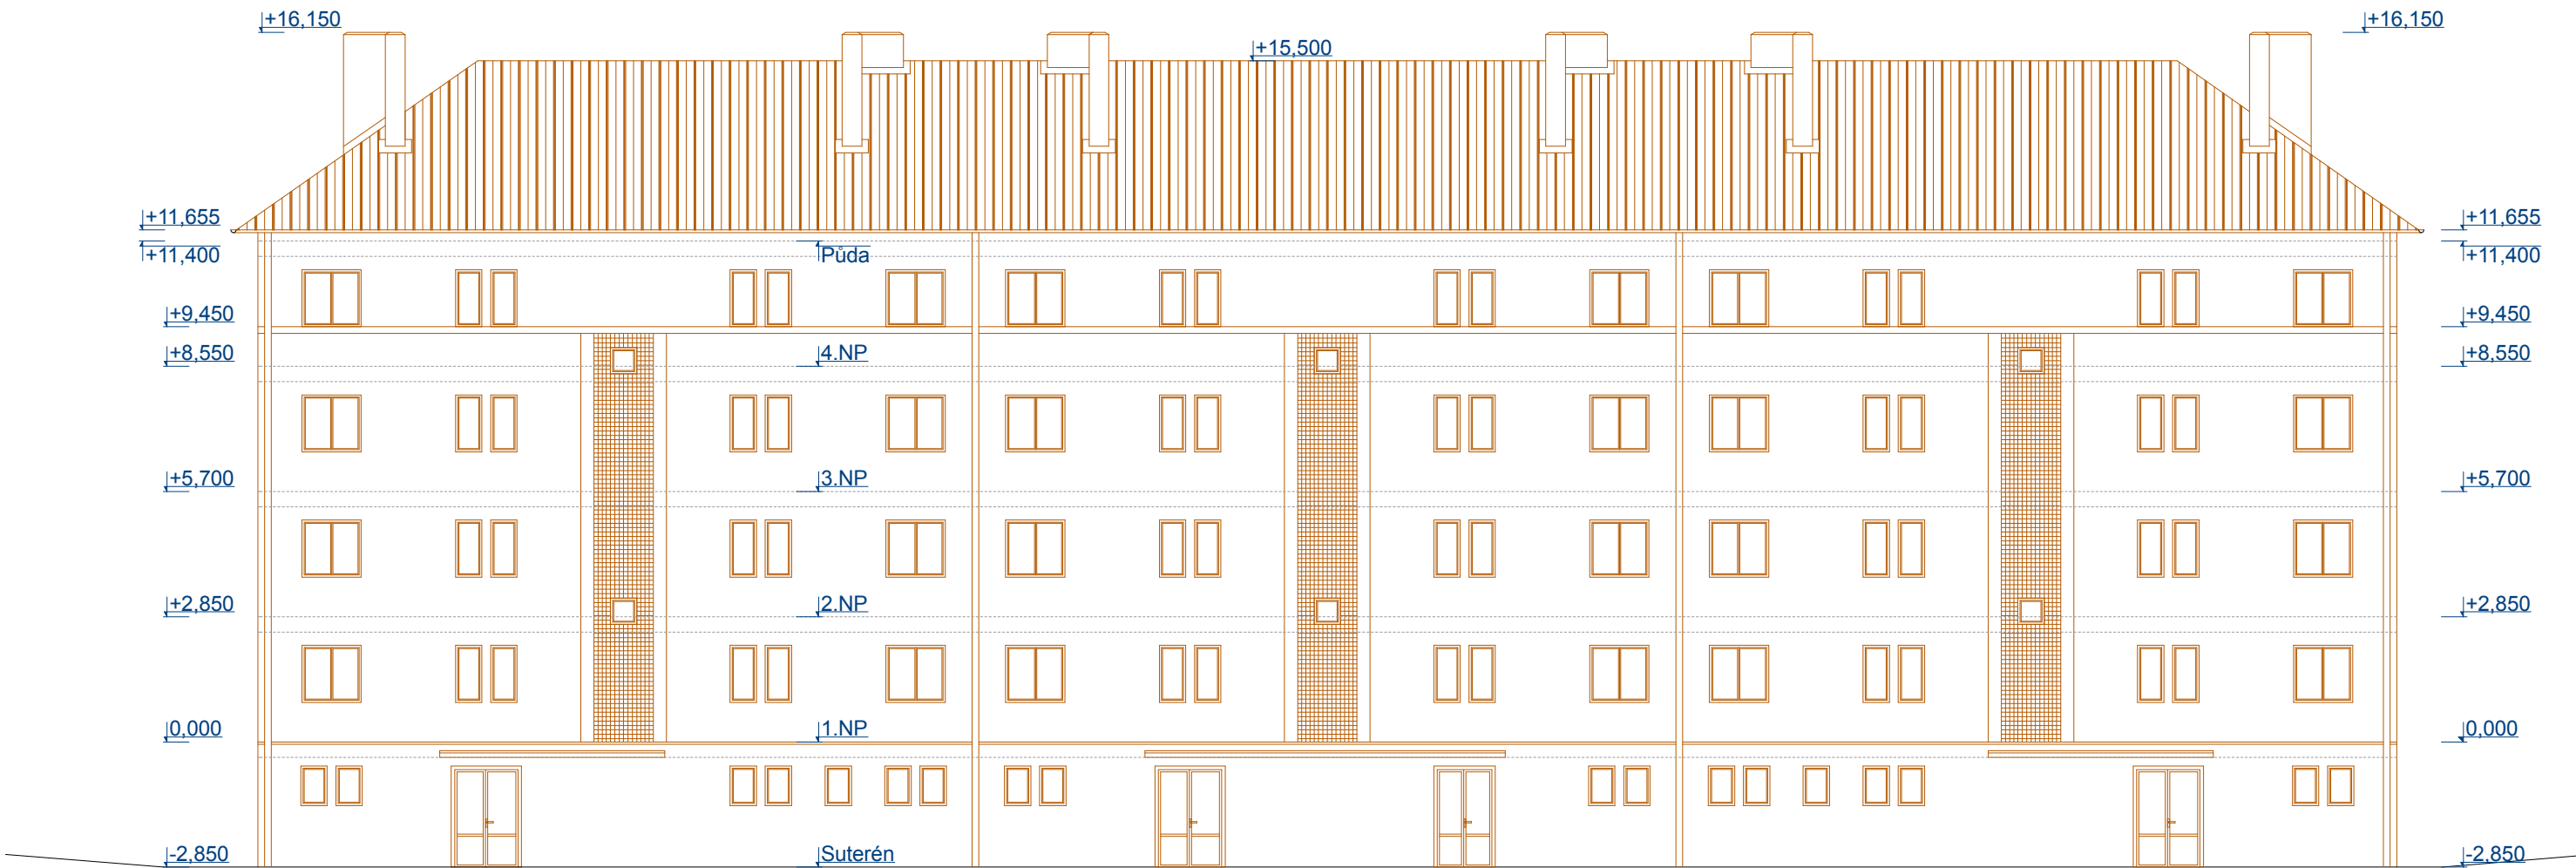

**Varování: V objektu byly odstraněny některé konstrukce (např. některé překlady, některé kovové konstrukce). Některé konstrukce mohou mít ztracenou oporu a pohyb po objektu může způsobit jejich zřícení. Při pohybu a při bouracích pracích postupovat velmi opatrně.**

|             |   |            |           |        |            |           |
|-------------|---|------------|-----------|--------|------------|-----------|
| HIP         | ZPO   | VYPRACOVAL | KRESLIL   | Č.PARE |            |           |
|             | Ing. ZDENĚK DRAŽNÝ                                                                                               | L. BAZALA  | L. BAZALA |        |            |           |
| MÍSTO       | HORNÍ SLAVKOV<br>k.ú. HORNÍ SLAVKOV, st.p.č. 260/1, 261, 262                                                     |            |           |        |            |           |
| INVESTOR    | Město Horní Slavkov<br>Dlouhá 634/12, 357 31 Horní Slavkov                                                       |            |           |        |            |           |
|             |   |            |           |        |            |           |
| OBJEDNATEL  | Město Horní Slavkov<br>Dlouhá 634/12, 357 31 Horní Slavkov                                                       |            |           |        |            |           |
| AKCE :      | Demolice bytového domu č.p. 247, 248, 249<br>v ulici Dolní Příkopy<br>St.p.č. 260/1, 261, 262 k.ú. Horní Slavkov |            |           |        | DATUM      | Únor 2018 |
|             |   |            |           |        | STUPEŇ     | DBP       |
|             |   |            |           |        | FORMÁT     | A3        |
|             |   |            |           |        | MĚŘÍTKO    | 1:150     |
| OBJEKT:     | BOURACÍ PRÁCE   |            |           |        | Č.ZAK.     |           |
| DÍLČÍ ČÁST: |   |            |           |        | PŘÍLOHA Č. | D2.6.     |
| OBSAH:      | POHLED JIHOVÝCHODNÍ                                                                                              |            |           |        |            |           |