Demolice bytového domu č.p. 247, 248, 249 v ulici Dolní Příkopy, Horní Slavkov
Bourací práce
Pohled severozápadní M 1:150

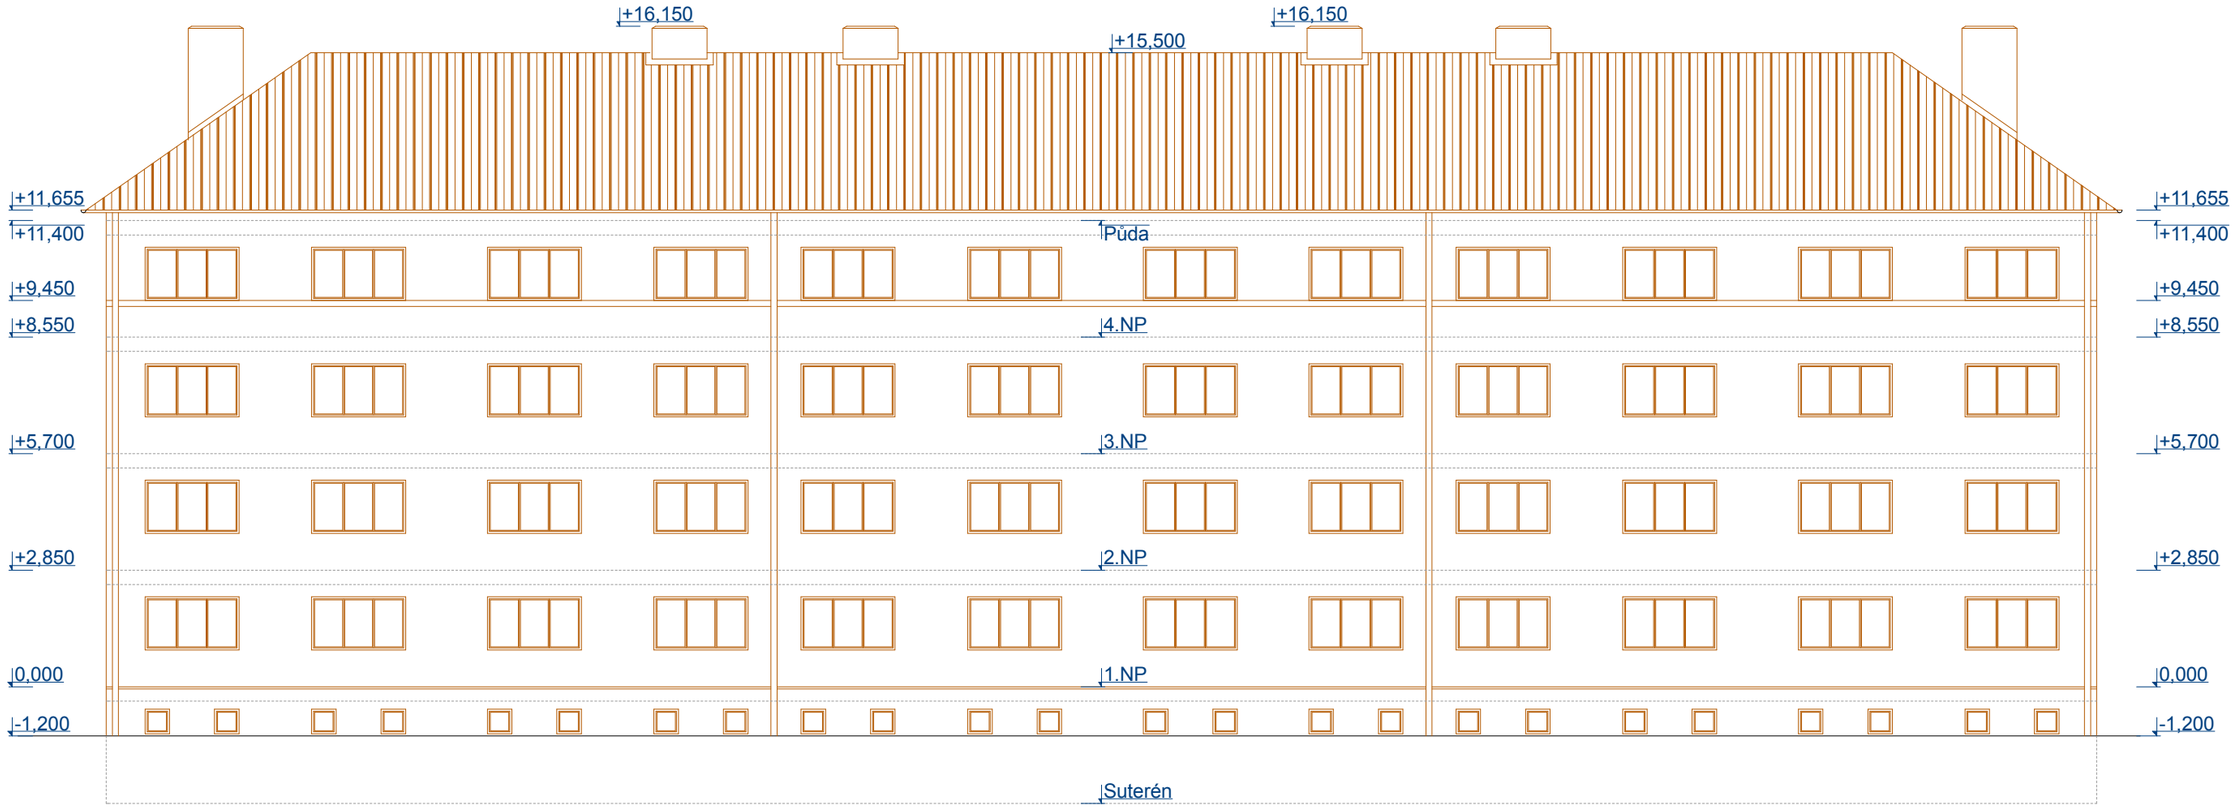

Varování: V objektu byly odstraněny některé konstrukce (např. některé překlady, některé kovové konstrukce). Některé konstrukce mohou mít ztracenou oporu a pohyb po objektu může způsobit jejich zřícení. Při pohybu a při bouracích pracech postupovat velmi opatrně.

HIP	ZPO	VYPRACOVAL	KRESLIL	Č.PARE	
	Ing. ZDENĚK DRAŽNÝ	L. BAZALA	L. BAZALA		
MÍSTO	HORNÍ SLAVKOV k.ú. HORNÍ SLAVKOV, st.p.č. 260/1, 261, 262				
INVESTOR	Město Horní Slavkov Dlouhá 634/12, 357 31 Horní Slavkov				
OBJEDNATEL	Město Horní Slavkov Dlouhá 634/12, 357 31 Horní Slavkov				
AKCE :	**Demolice bytového domu č.p. 247, 248, 249 v ulici Dolní Příkopy** St.p.č. 260/1, 261, 262 k.ú. Horní Slavkov			DATUM	Únor 2018
				STUPEŇ	DBP
				FORMÁT	A3
OBJEKT:	BOURACÍ PRÁCE			MĚŘÍTKO	1:150
DÍLČÍ ČÁST:				Č.ZAK.	
OBSAH:	POHLED SEVEROZÁPADNÍ			PŘÍLOHA Č.	**D2.7.**