

váš dopis:
ze dne:

vyřizuje: **Bc. Iva Šestáková**
referent vodorozvoje
telefon: 724 336 307, 359010214
e-mail: isestakova@vodakva.cz

číslo jednací: 2249/220/18/Še

Lukáš Bazala
Poštovní 646/7
357 31 Horní Slavkov

v Karlových Varech dne 17.4.2018

Věc: Horní Slavkov – demolice bytového domu č.p. 247, 248, 249 v ulici Dolní Příkopy (st.p.č. 260/1, 261, 262); investor Město Horní Slavkov
Vyjádření k projektové dokumentaci – demolice stavby

K Vaší žádosti o vyjádření k výše uvedené akci dáváme následující vyjádření :

1. K vlastní demolici objektu nemáme zásadních připomínek.
2. Upozorňujeme, že před započítím demoličních prací musí být vodovodní a kanalizační přípojky odpojeny a řádně zaslepeny u řadu a stoky.
3. Před zahájením demoličních prací bude informován provoz vodovodů (p. Lochschmidt, tel.: 724 312 720; e-mail: plochschi@vodakva.cz) a kanalizací (p. Dietl, tel.: 6002 835 474; e-mail: rdietl@vodakva.cz).
4. Při provádění demoličních prací nesmí dojít k poškození stávajícího zařízení ve správě Vodáren a kanalizací Karlovy Vary, a.s. a musí být respektováno ochranné pásmo tohoto zařízení, které je min. 1,5 m od líce potrubí na obě strany (u potrubí do prům. 500 mm) a min. 2,5 m od líce potrubí na obě strany (u potrubí nad prům. 500 mm). U potrubí o průměru nad 200 mm včetně, jehož dno je uloženo v hloubce větší než 2,5 m pod upraveným povrchem, se vzdálenosti od vnějšího líce zvyšují o 1,0 m.
5. Při zohlednění a akceptování výše uvedeného souhlasíme s odstraněním stavby.

Předmět projektu :


Projekt řeší demolici bytového domu čp. 247, 248, 249. Objekt byl již odpojen od veřejného vodovodního řadu a kanalizační stoky.

Vodárny a kanalizace Karlovy Vary, a.s.

Studentská 328/64
Technický útvar 4
360 07 Karlovy Vary - Doubí

Ing. Tomáš Stehlík
vedoucí technického útvaru

Příloha: projekt
Co: vlastní, PS 07, PS 09

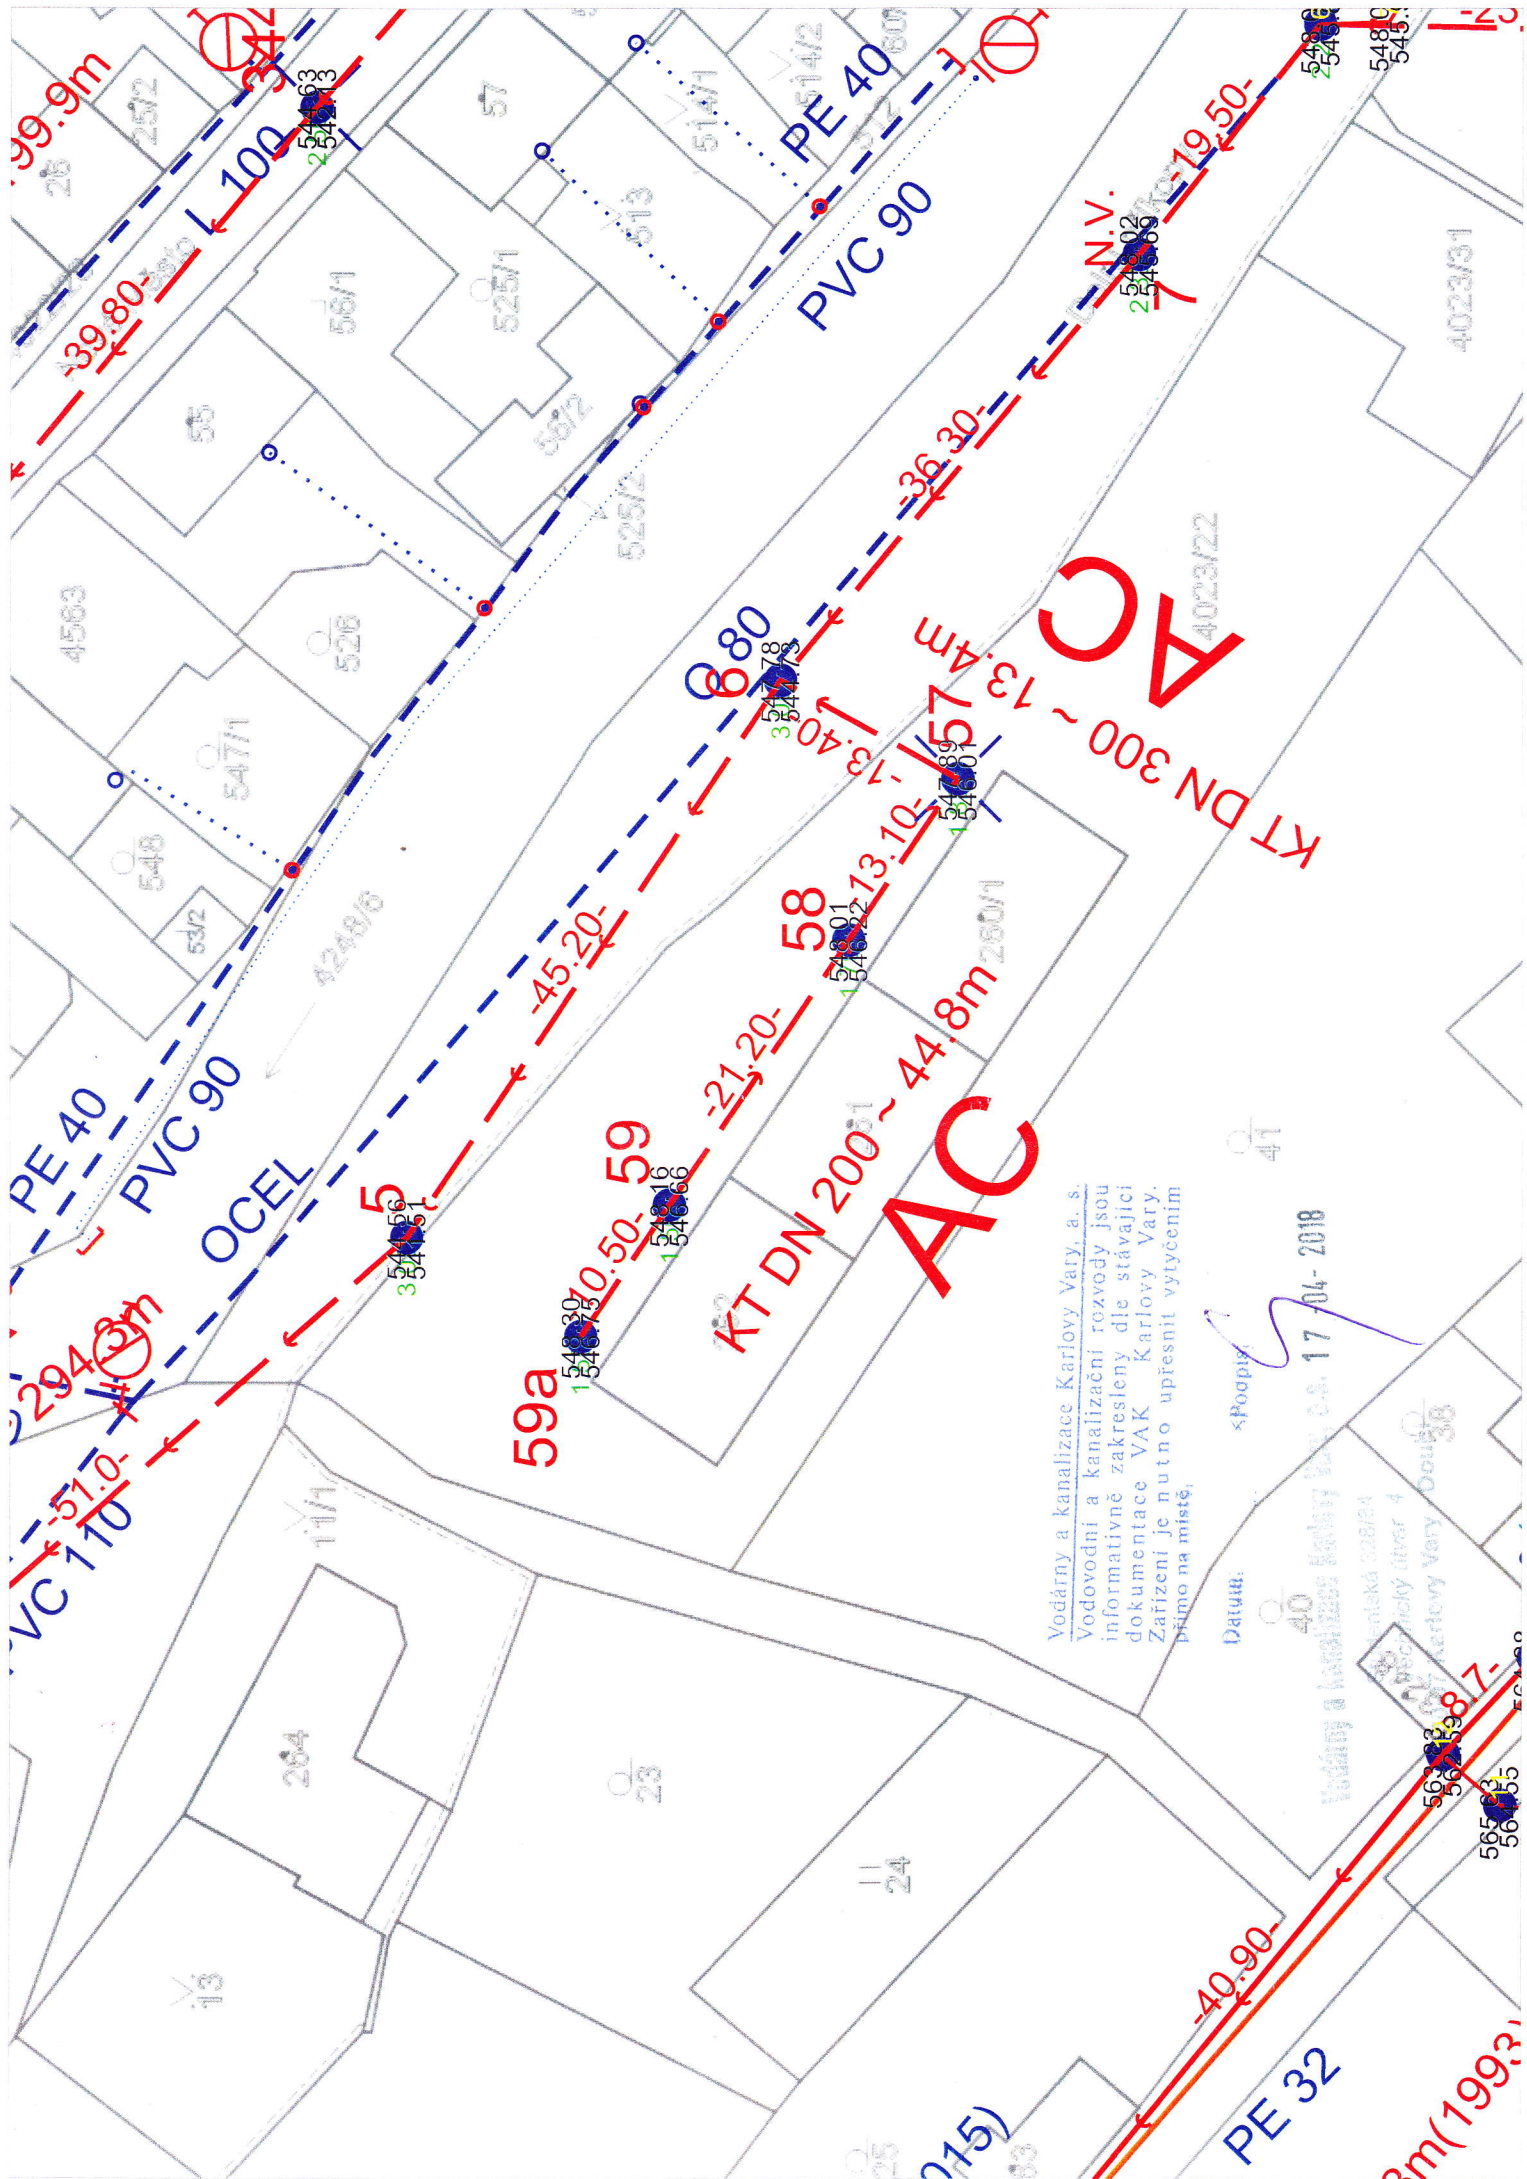

Vodárny a kanalizace Karlovy Vary, a. s.
Vodovodní a kanalizační rozvody jsou
informativně zakresleny dle stávající
dokumentace VAK Karlovy Vary.
Zařízení je nutno upřesnit vytyčením
přímo na místě.

Datum: 17.04.2018
Vodárny a kanalizace Karlovy Vary, a. s.
Technická zpráva
Příloha č. 4
Výkresy Karlovy Vary, oboustranně