Vodárny a kanalizace Karlovy Vary, a.s.

360 07 Karlovy Vary - Doubí, Studentská 328/6
zapsané s účinností od 1.1.1994 v OR u KS Plzeň, odd. B, vložka č. 3

Město/katastr **Horní Slavkov**
Čtvrť/Ulice **Dolní Příkopy**
č.p. : **247, 248, 249**
Za účelem : **demolice bytového domu**

Číslo jednací : **2018/00256**
Datum : **14.2.2018**

Investor/projektant : **Lukáš Bazala**
Zasláno : **e-mail** Stupeň : **zákres sítí**

Provoz vodovodů : **Chodov,p.Lochschmidt,tel.:724 312 720,plochschmidt@vodakva.cz**

Provoz kanalizace : **p.Dietl, tel.: 602 835 474, rdietl@vodakva.cz**
Zakreslil : **Marcela Přikrylová**

Vodovodní a kanalizační zařízení jsou na situaci zakreslena informativně dle stávající dokumentace VAK K. Vary, a.s. Zařízení je nutno upřesnit vytýčením na místě. Přesné vytýčení vodovodních a kanalizačních zařízení vám zajistí naše příslušné provozy vodovodů a kanalizace.

Požadujeme dodržet ochranné pásmo vodovodu a kanalizace, které je min. 1,5 m od líce potrubí na obě strany (u potrubí do prům. 500 mm) a min. 2,5 m od líce potrubí na obě strany (u potrubí nad prům. 500 mm).
U potrubí (vodovodu a kanalizace) o průměru nad 200 mm včetně, jehož dno je uloženo v hloubce větší než 2,5 m pod upraveným povrchem, se vzdálenost od vnějšího líce zvyšuje o 1,0 m.

Tento doklad nenahrazuje vyjádření k územnímu souhlasu, územnímu/stavebnímu řízení. Technické řešení demolice bytového domu požadujeme předložit na VaK K.Vary k odsouhlasení.

Při dalším jednání ohledně předmětné akce používejte prosím příslušné číslo jednací.
CO : vlastní

Datum : 14 -02- 2018

Vodárny a kanalizace Karlovy Vary, a.s.
Studentská 328/84
Technický útvar 4
360 07 Karlovy Vary - Doubí

Podpis :

KANALIZACE
1 : 1000

KT DN 500 ~ 294.3m
KT DN 200 ~ 44.8m
KT DN 300 ~ 13.4m
KT DN 200 ~ 323.8m(1993)
B DN 400 ~ 199.9m
KT DN 400 ~ 261.5m
PVC 150 40.5m
PVC 100-1.35m
KT DN 150-8.1m(1993)
KT DN 150-5m(1993)
KT DN 150-6.4m(1993)
N.V.

Vodárny a kanalizace Karlovy Vary, a. s.
[redacted] kanalizační rozvody jsou informativně zakresleny dle stávající dokumentace VAK Karlovy Vary. Zařízení je nutno upřesnit vytyčením přímo na místě.

Datum: 14 -02- 2018 Podpis:

Vodárny a kanalizace Karlovy Vary, a.s.
Studentská 328/64
Technický úsek 4
360 07 Karlovy Vary - Doubí

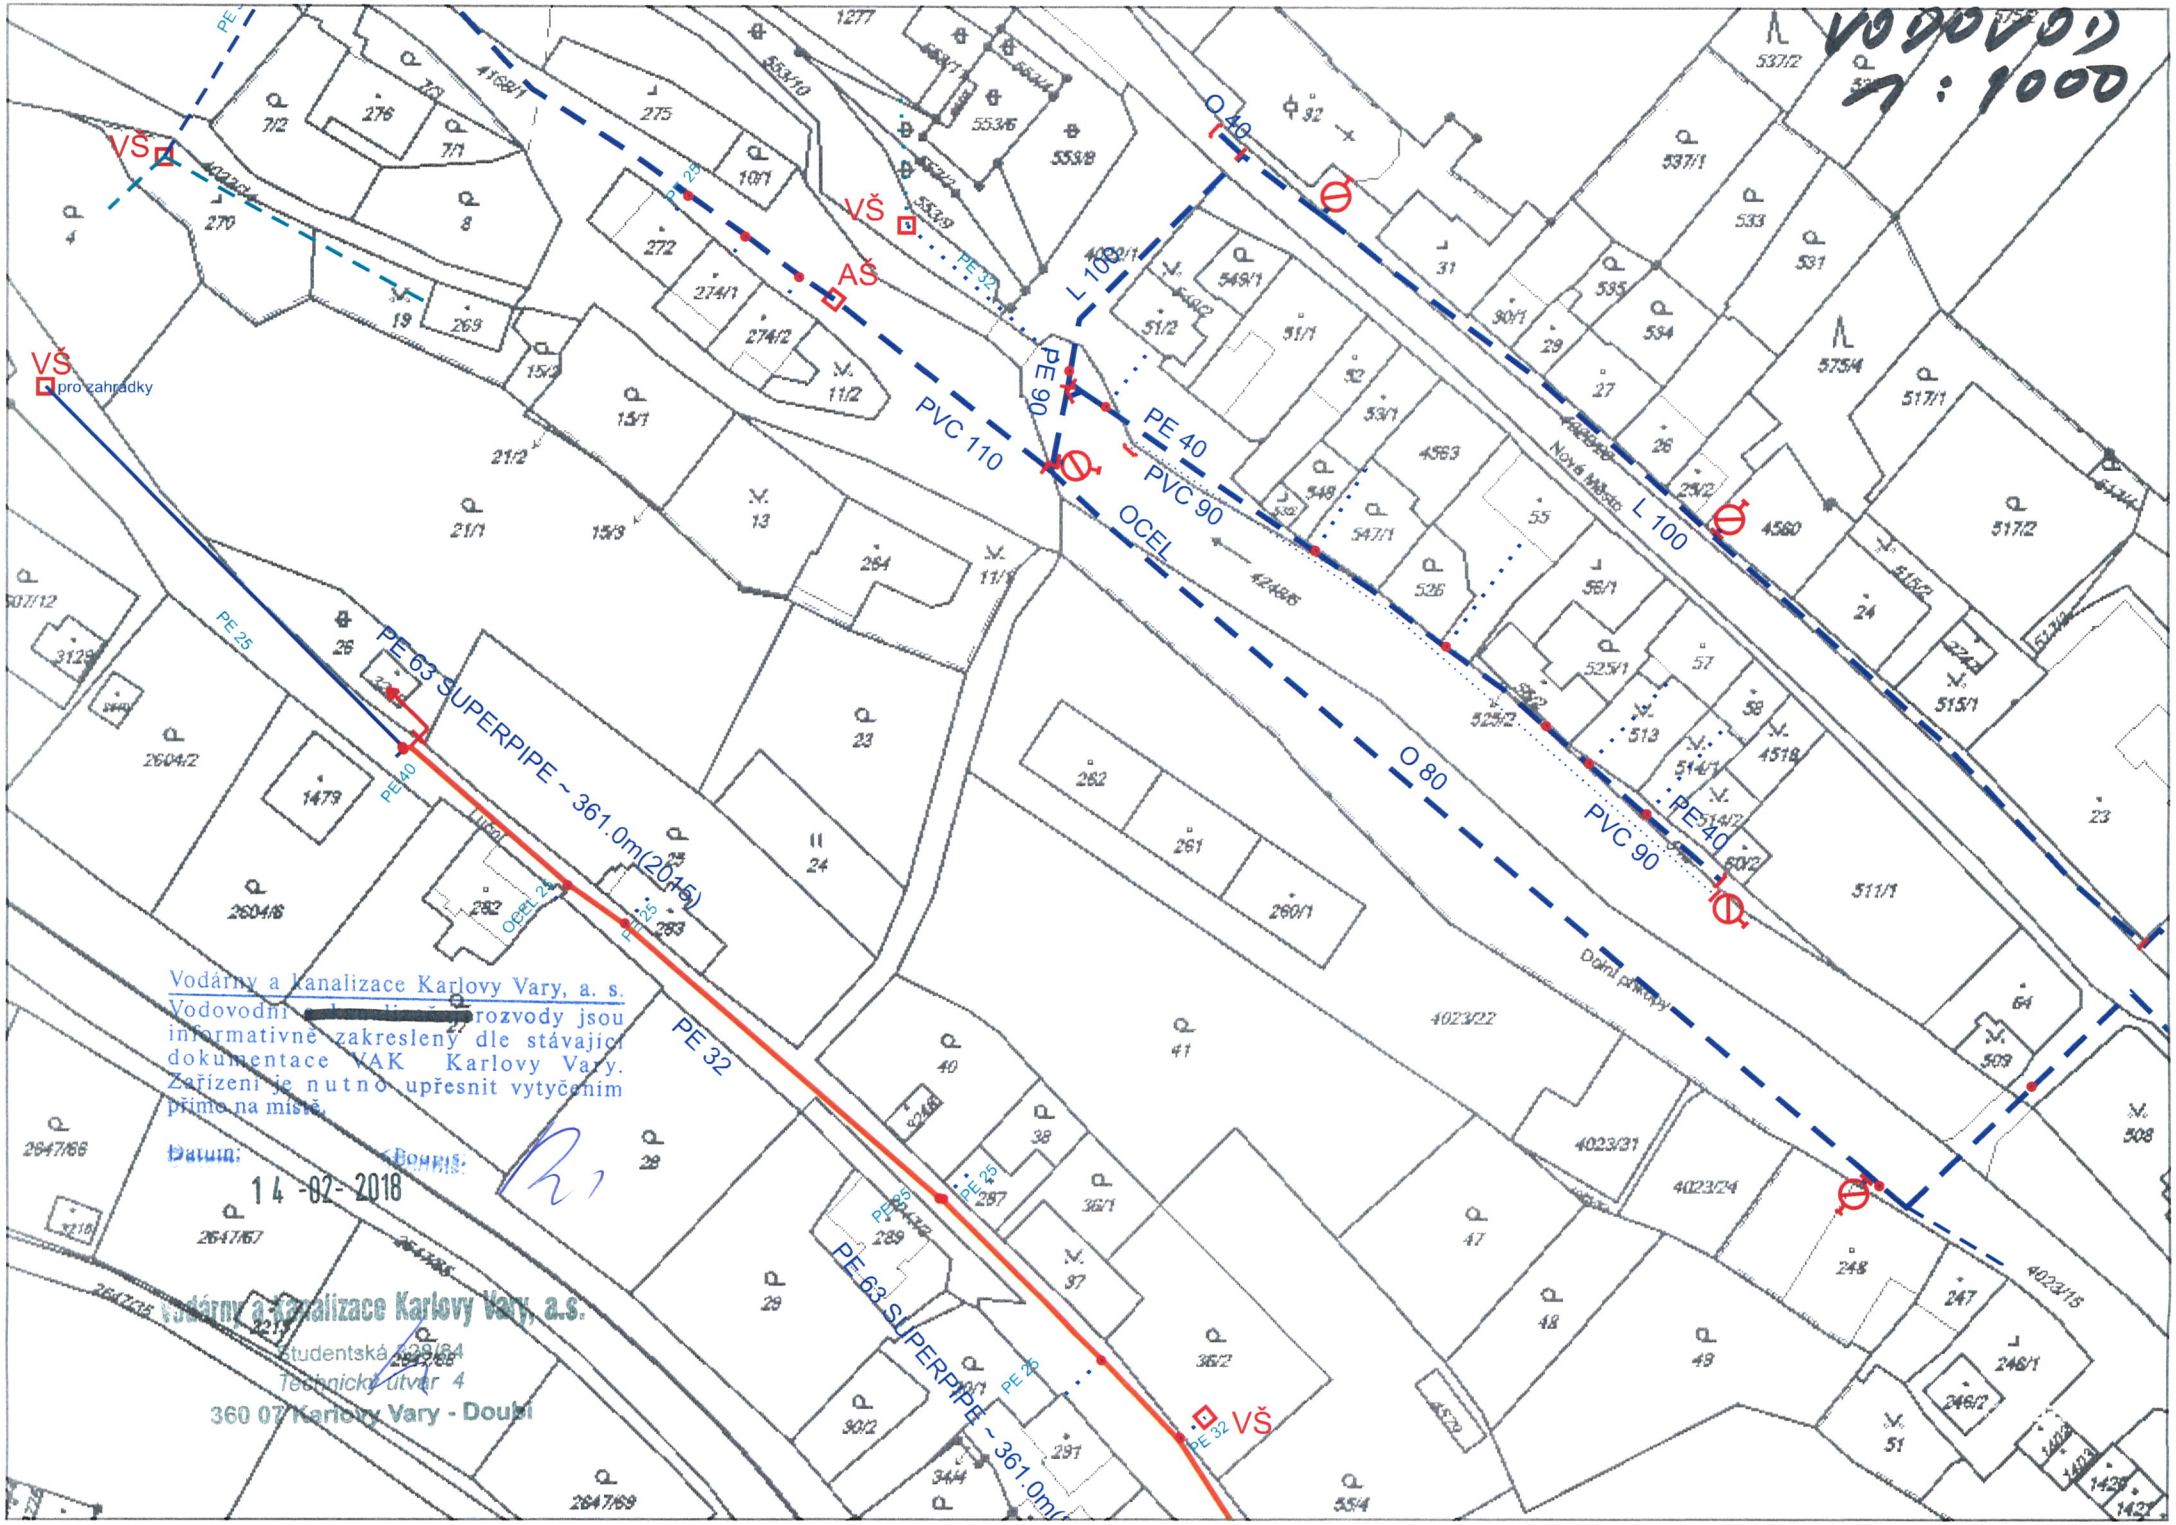
VODOVOD
1 : 1000
VŠ
pro zahradky
AŠ
PVC 110
PE 90
PE 40
PVC 90
OCEL
L 100
O 40
O 80
PE 63 SUPERPIPE ~ 361.0m(2015)
PE 32
PE 25
PE40
Nová Místo
Dolní přítoky
Vodárny a kanalizace Karlovy Vary, a. s.
Vodovodní [redacted] rozvody jsou informativně zakresleny dle stávající dokumentace VAK Karlovy Vary. Zařízení je nutno upřesnit vytyčením přímo na místě.
Datum: 14-02-2018
Podpis:
Vodárny a kanalizace Karlovy Vary, a.s.
Studentská 628/64
Technický útvar 4
360 07 Karlovy Vary - Doubí

ZÚ
Nové Město
Dolní příkopy
Vodárny a kanalizace Karlovy Vary, a.s.
Studentská 328/84
Technický úsvar 4
360 07 Karlovy Vary - Doubí
14 -02- 2018