# Demolice bytového domu č.p. 247, 248, 249 v ulici Dolní Příkopy, Horní Slavkov
# Zaměření stávajícího stavu
# Půdorys suterénu M 1:150

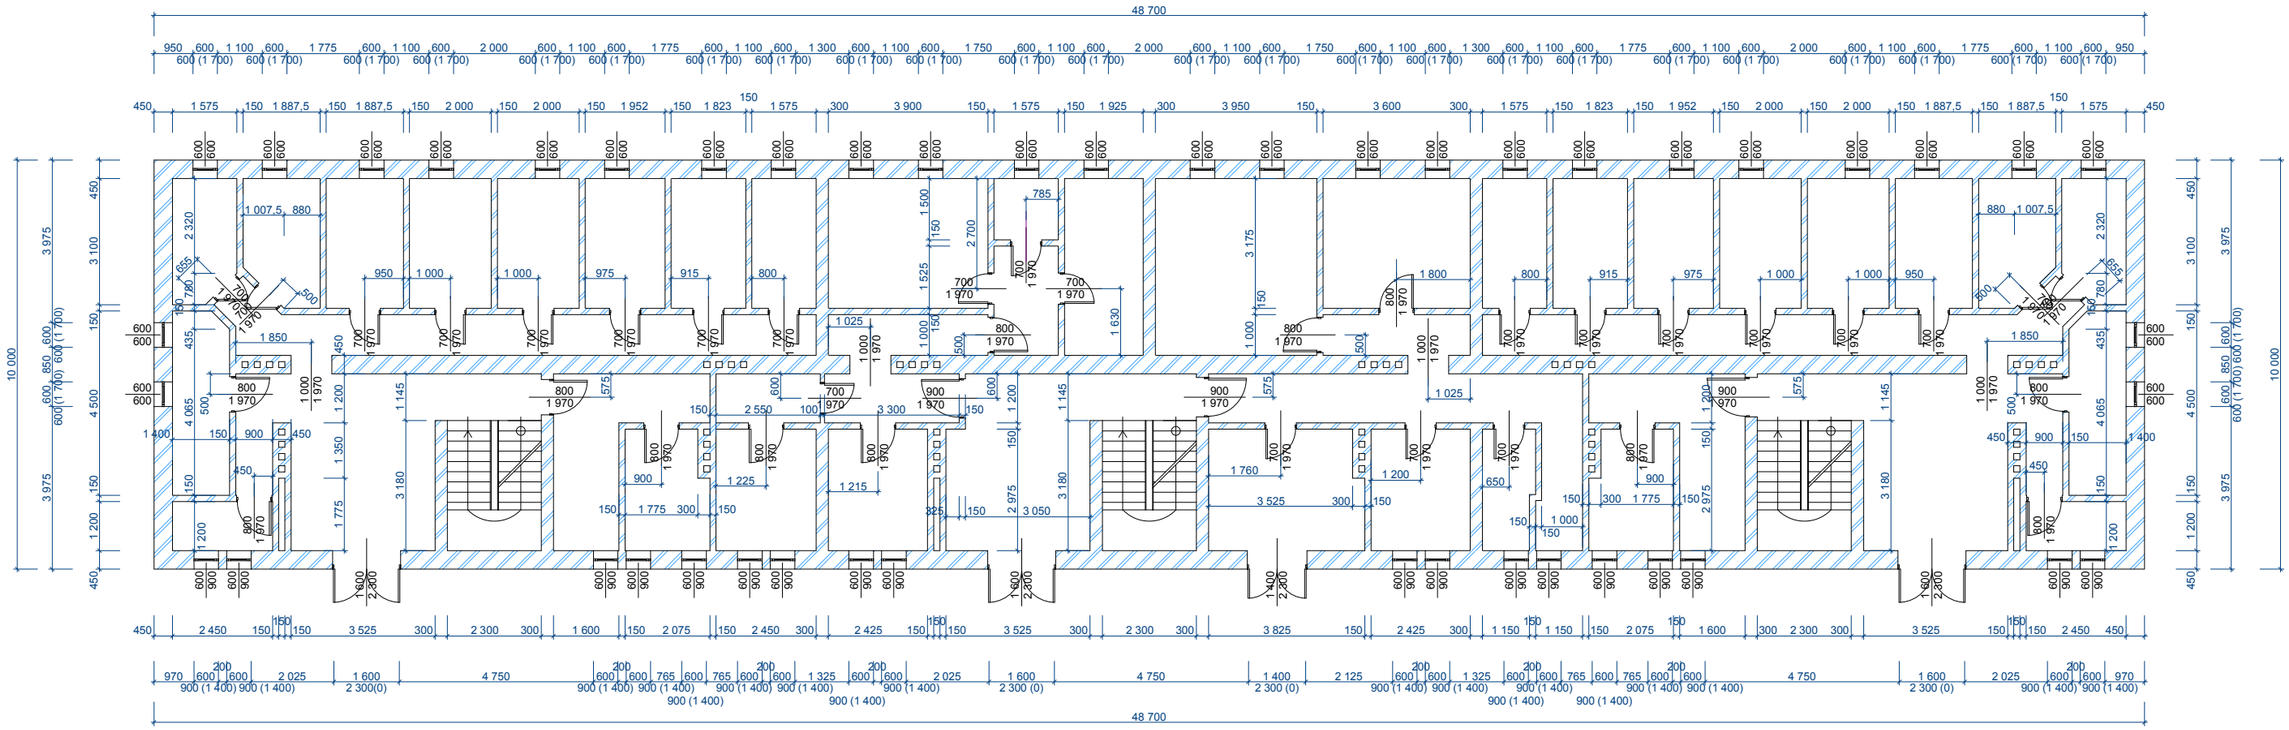

## *Legenda materiálů:*

Stávající cihelné zdivo (příčky a nosné stěny)

- Podlahy tvořeny betonovou mazaninou tl. 100 mm
- Stropní konstrukce tvořena pravděpodobně ze škvárobetonových stropních vložek tl. 250 mm kladených do železobetonových stropních překladů (není přesně zjištěno, jelikož neexistuje původní dokumentace)
- Schodiště je provedeno železobetonové
- Okna provedeny dřevěné
- Vstupní dveře do objektu osazeny kovové do ocelových zárubní
- Vnitřní dveře dřevěné osazené do ocelových zárubní
- Prosvětlení schodiště je provedeno z luxférových tvárnic

**Pozn. Před prováděním demolice bude provedena sonda do stropní konstrukce !!!!**

| HIP | ZPO | VYPRACOVAL | KRESLIL | Č.PARE | |
|---|---|---|---|---|---|
| | Ing. ZDENĚK DRAŽNÝ | L. BAZALA | L. BAZALA | | |
| MÍSTO | HORNÍ SLAVKOV<br>k.ú. HORNÍ SLAVKOV, st.p.č. 260/1, 261, 262 | | | | |
| INVESTOR | Město Horní Slavkov<br>Dlouhá 634/12, 357 31 Horní Slavkov | | | | |
| OBJEDNATEL | Město Horní Slavkov<br>Dlouhá 634/12, 357 31 Horní Slavkov | | | | |
| AKCE : | **Demolice bytového domu č.p. 247, 248, 249 v ulici Dolní Příkopy**<br>St.p.č. 260/1, 261, 262 k.ú. Horní Slavkov | | | DATUM | Únor 2018 |
| | | | | STUPEŇ | DBP |
| | | | | FORMÁT | A3 |
| OBJEKT: | ZAMĚŘENÍ STÁVAJÍCÍHO STAVU | | | MĚŘÍTKO | 1:150 |
| DÍLČÍ ČÁST: | | | | Č.ZAK. | |
| OBSAH: | PŮDORYS SUTERÉNU | | | PŘÍLOHA Č. | **D1.1.** |