Demolice bytového domu č.p. 247, 248, 249 v ulici Dolní Příkopy, Horní Slavkov
Zaměření stávajícího stavu
Půdorys 1.NP - 3.NP M 1:150

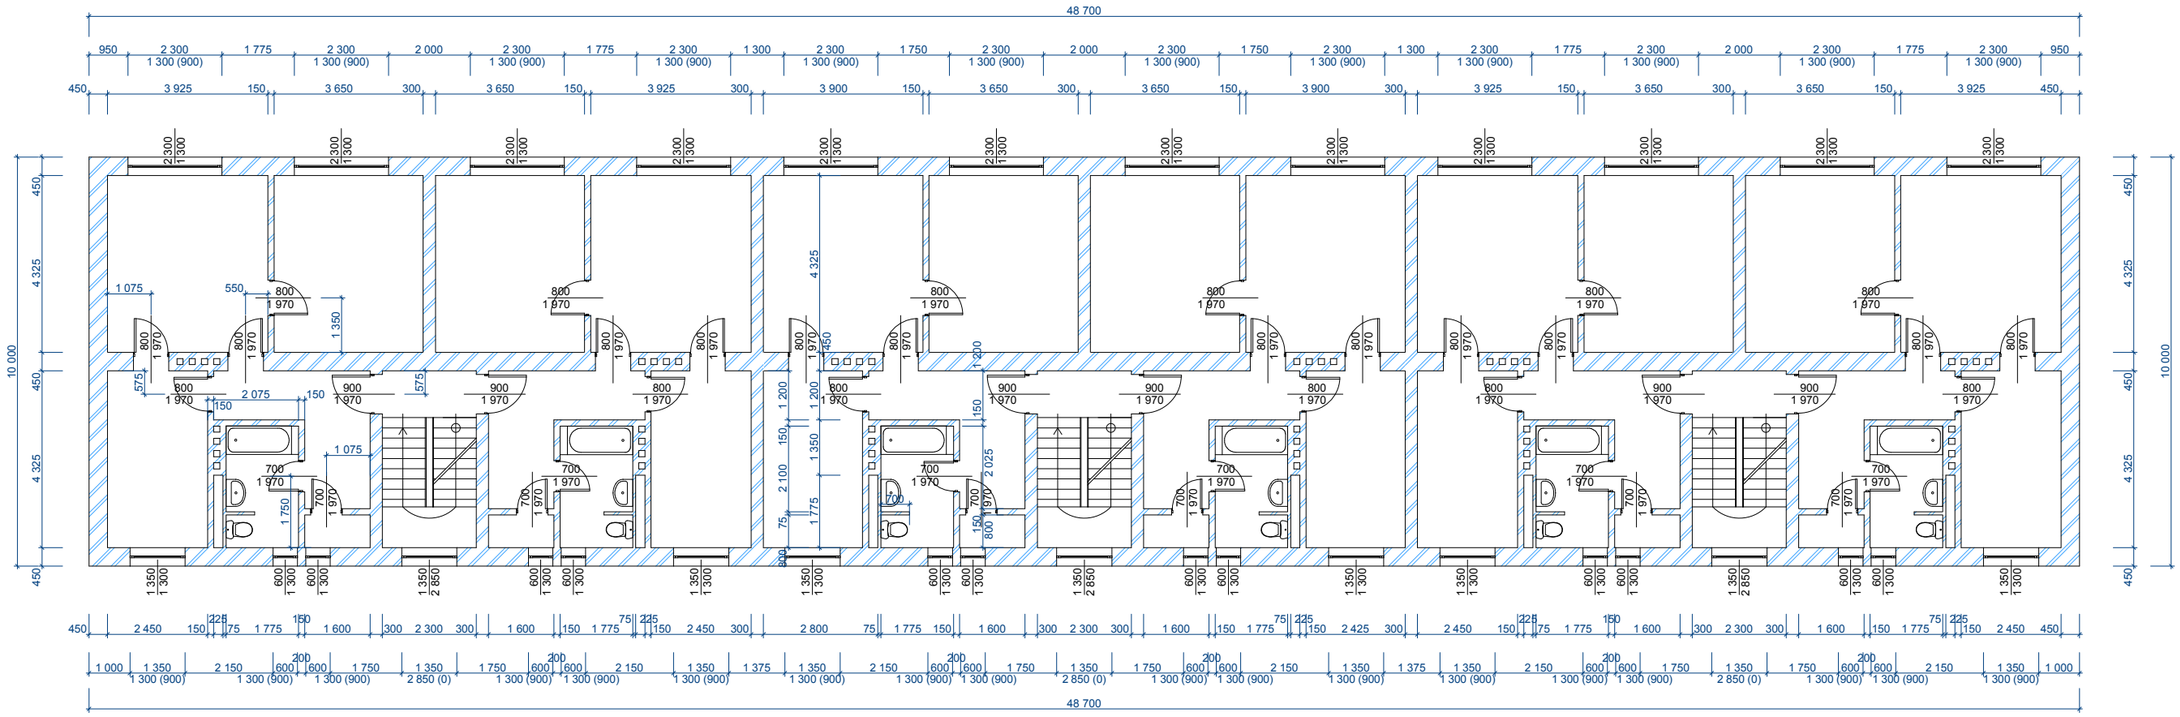

Legenda materiálů:

Stávající cihelné zdivo (příčky a nosné stěny)

- Podlahy tvořeny betonovou mazaninou tl. 100 mm
- Stropní konstrukce tvořena pravděpodobně ze škvárobetonových stropních vložek tl. 250 mm kladených do železobetonových stropních překladů (není přesně zjištěno, jelikož neexistuje původní dokumentace)
- Schodiště je provedeno železobetonové
- Okna provedeny dřevěné
- Vstupní dveře do objektu osazeny kovové do ocelových zárubní
- Vnitřní dveře dřevěné osazené do ocelových zárubní
- Prosvětlení schodiště je provedeno z luxférových tvárnic

Pozn. Před prováděním demolice bude provedena sonda do stropní konstrukce !!!!

HIP	ZPO	VYPRACOVAL	KRESLIL	Č.PARE		
	Ing. ZDENĚK DRAŽNÝ	L. BAZALA	L. BAZALA			
MÍSTO	HORNÍ SLAVKOV k.ú. HORNÍ SLAVKOV, st.p.č. 260/1, 261, 262					
INVESTOR	Město Horní Slavkov Dlouhá 634/12, 357 31 Horní Slavkov					
OBJEDNATEL	Město Horní Slavkov Dlouhá 634/12, 357 31 Horní Slavkov					
AKCE :	**Demolice bytového domu č.p. 247, 248, 249 v ulici Dolní Příkopy** St.p.č. 260/1, 261, 262 k.ú. Horní Slavkov				DATUM	Únor 2018
					STUPEŇ	DBP
					FORMÁT	A3
OBJEKT:	ZAMĚŘENÍ STÁVAJÍCÍHO STAVU				MĚŘÍTKO	1:150
DÍLČÍ ČÁST:					Č.ZAK.	
OBSAH:	PŮDORYS 1.NP - 3.NP				PŘÍLOHA Č.	**D1.2.**