Demolice bytového domu č.p. 247, 248, 249 v ulici Dolní Příkopy, Horní Slavkov
Zaměření stávajícího stavu
Vzorový řez M 1:100

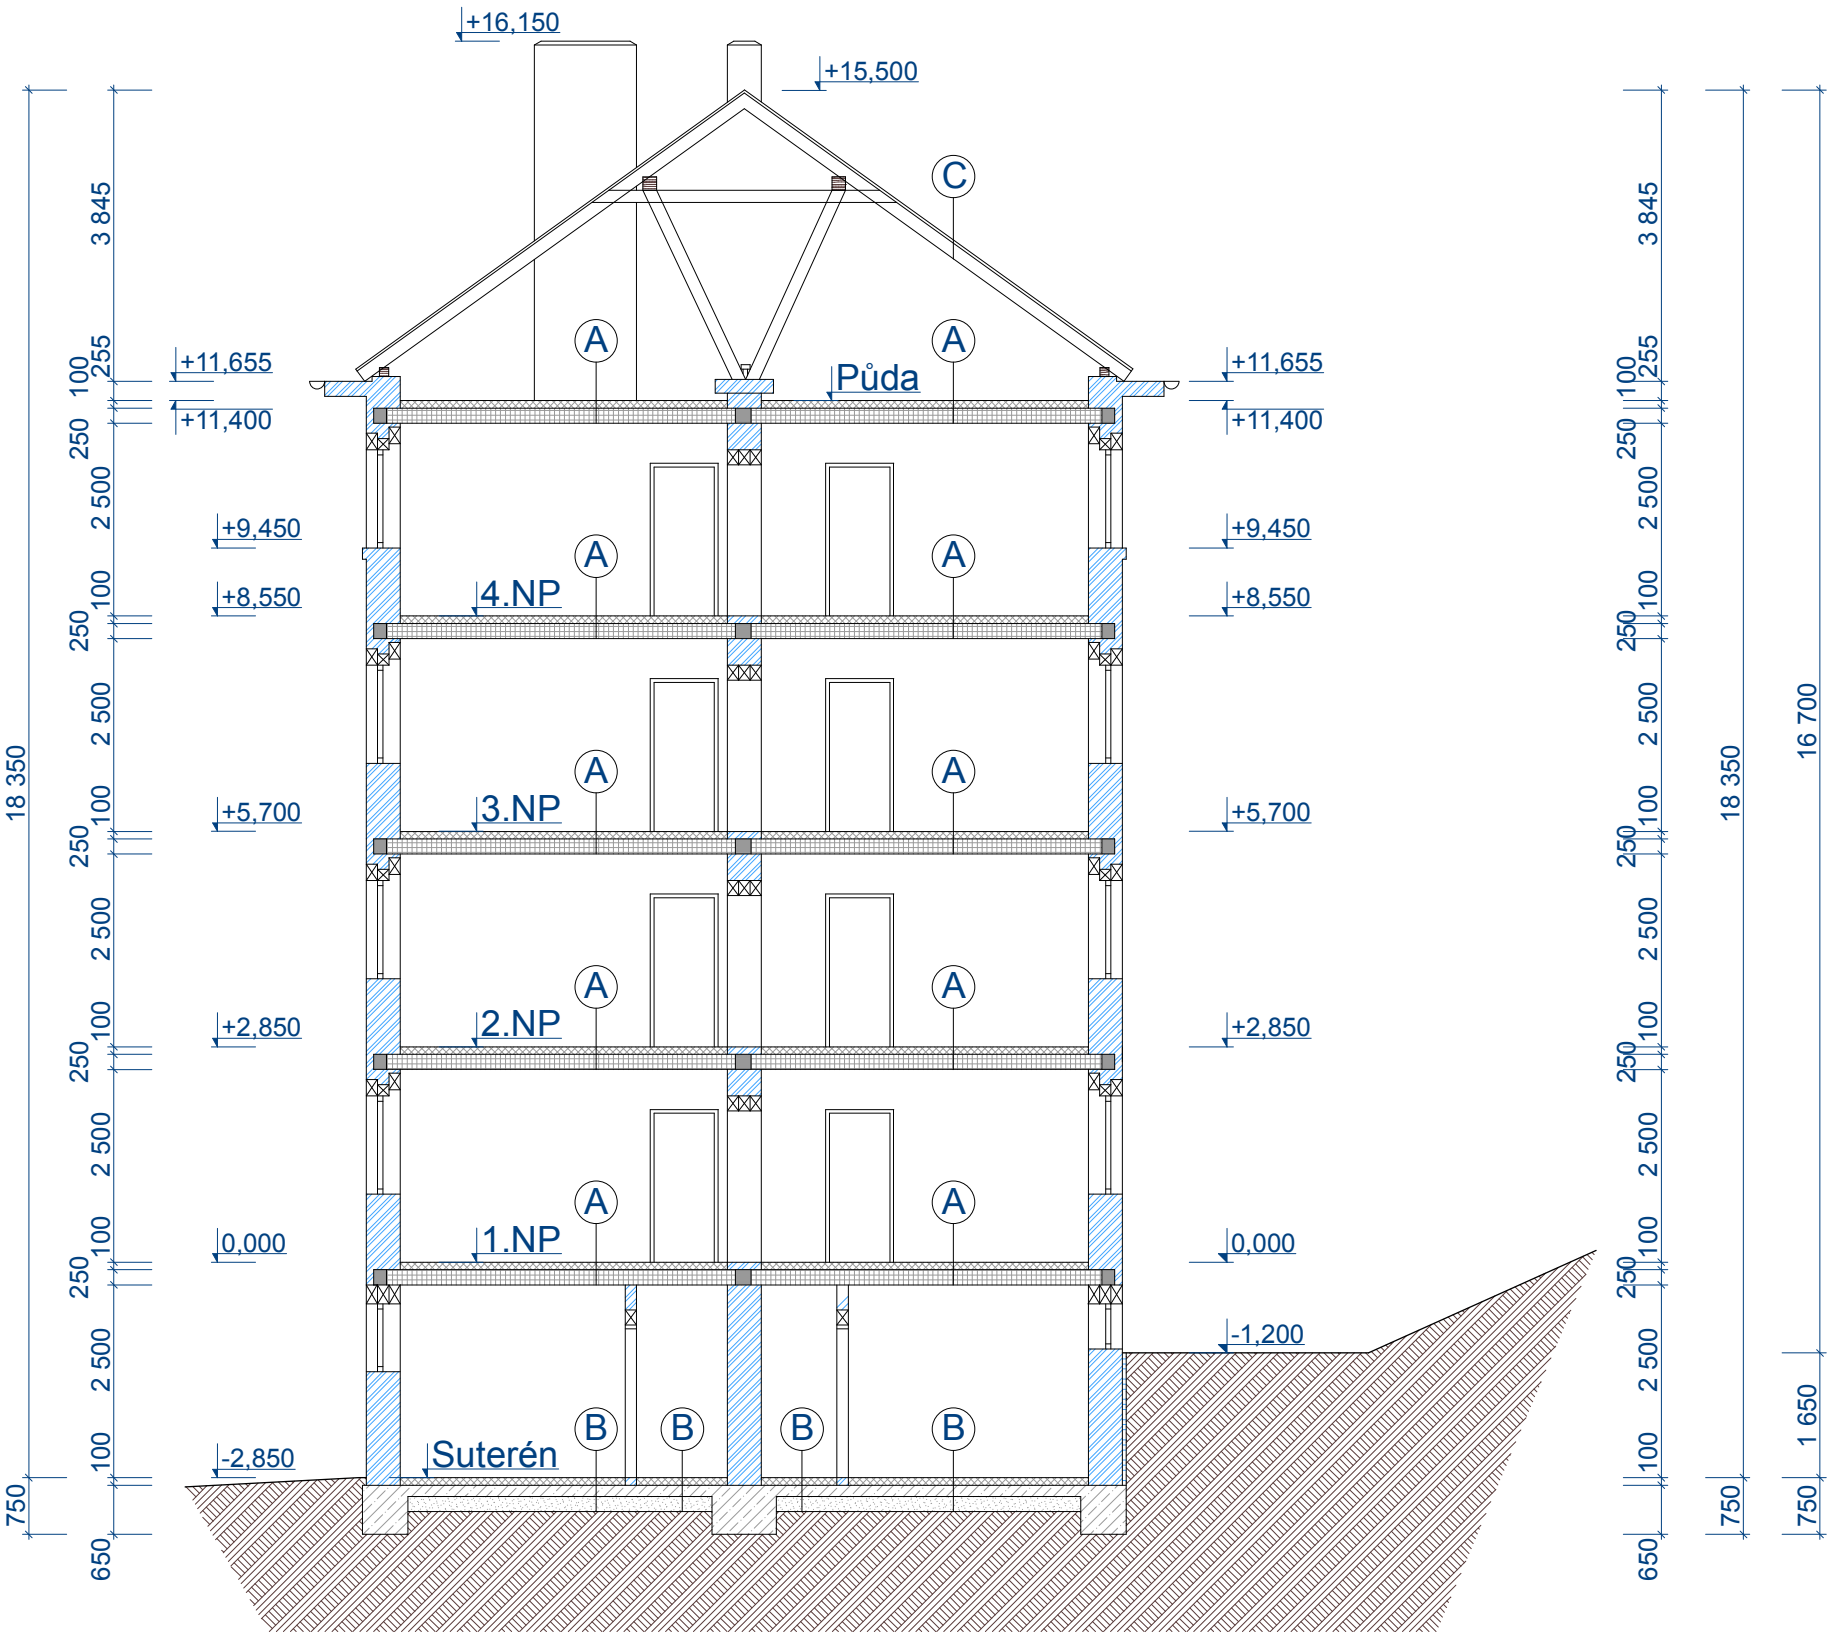

Stávající složení vrstev podlah, stropů a střechy:

A
- betonová mazanina tl. 100 mm
- škvárobetonové stropní vložky kladené do železobetonových stropních překladů tl. 250 mm
- vápenocementová omítka tl. 20 mm

B
- betonová mazanina tl. 100 mm
- hydroizolace
- železobeton tl. 150 mm
- hutněný štěrkopískový podsyp tl. 200 mm
- rostlá zemina

C
- falcované plechy
- lepenka
- laťování
- dřevěná konstrukce krovu

- Podlahy tvořeny betonovou mazaninou tl. 100 mm
- Stropní konstrukce tvořena pravděpodobně ze škvárobetonových stropních vložek tl. 250 mm kladených do železobetonových stropních překladů (není přesně zjištěno, jelikož neexistuje původní dokumentace)
- Schodiště je provedeno železobetonové
- Okna provedeny dřevěné
- Vstupní dveře do objektu osazeny kovové do ocelových zárubní
- Vnitřní dveře dřevěné osazené do ocelových zárubní
- Prosvětlení schodiště je provedeno z luxférových tvárnic
- Krov proveden dřevěný (krokve a pozednice), který je podporován ležatou stolicí s bačkorou
- Střešní krytina tvořena falcovanými plechy uloženými na laťování

Pozn. Před prováděním demolice bude provedena sonda do stropní konstrukce !!!!

Legenda materiálů:

Stávající cihelné zdivo (příčky a nosné stěny)

HIP	ZPO	VYPRACOVAL	KRESLIL	Č.PARE	
	Ing. ZDENĚK DRAŽNÝ	L. BAZALA	L. BAZALA		
MÍSTO	HORNÍ SLAVKOV k.ú. HORNÍ SLAVKOV, st.p.č. 260/1, 261, 262				
INVESTOR	Město Horní Slavkov Dlouhá 634/12, 357 31 Horní Slavkov				
OBJEDNATEL	Město Horní Slavkov Dlouhá 634/12, 357 31 Horní Slavkov				
AKCE :	**Demolice bytového domu č.p. 247, 248, 249 v ulici Dolní Příkopy** St.p.č. 260/1, 261, 262 k.ú. Horní Slavkov			DATUM	Únor 2018
				STUPEŇ	DBP
				FORMÁT	A3
OBJEKT:	ZAMĚŘENÍ STÁVAJÍCÍHO STAVU			MĚŘÍTKO	1:100
DÍLČÍ ČÁST:				Č.ZAK.	
OBSAH:	VZOROVÝ ŘEZ			PŘÍLOHA Č.	**D1.5.**